


GRUNNMYND GÓLFPLÖTU (K.+5.00)

**SKÝRINGAR:**

- Öll mál eru í mm.
- Málsetningar byggingarluta sjá steputeikningar.
- Járnþvergi í efri og neðri brún gólfplötu (K.+5.00) er sýnd á teikn. 22.26.
- Skerjárnun gólfplötu (K.+5.00) er sýnd á teikn. 22.28.
- Vatnshalli er á gólfplötu (K.+5.00) sjá teikn. 22.07.
- Bitar B1, B2 og B3 eru sýndir á teikn. 22.32.

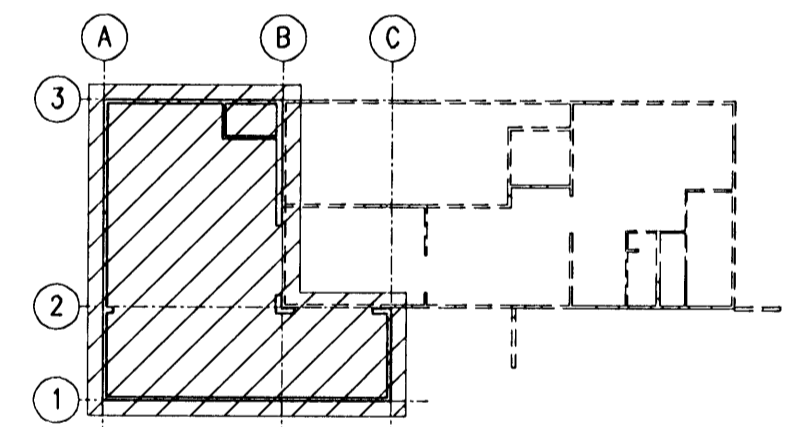

GRUNNMYND (EKKI Í KVARÐA)

B1	2008-04-09	Breyting vegna stólpils	AS	HS	ÓE
A	2008-02-07	VERKTEIKNING	AS	HS	ÓE
Ótg.	Dags.	Breyting	Ha.	Yf.	Sp.

**HAFNARFJARÐARBÆR**  
FRÁVEITA HAFNARFJARÐAR  
STRANDGÖTU 11  
220 HAFNARFJARÐUR  
Sími: 585 5665  
FAX: 585 5639

**DÆLUSTÖÐ, ÓSEYRARBRAUT**  
VIÐBYGGING  
BURÐARVIRKI, JÁRN. GÓLFPL. (K.+5.00)  
JÁRN Í KRINGUM OP OG STAÐSETN. SNIDA

**VST** Verkfræðistofa  
**Sigurðar Thoroddsen hf.**

Arnadóttir 4, 108 Reykjavík - Sími: 511216-0289  
Sími: 569 5000 - Fax: 569 5010 - Vefvangi: www.vst.is

Höfundur: AS  
Teiknari: AFV  
Stærð: 1:50  
Sampykkt: F.h. VST hf. Ólafur Erlingsson  
Bláskerti: 2104442269

Töluskrá: K:\2003.02\07\08-Oseyri-B\tekn\burd\OS-2226-28.dwg A1

Dagur: FEB. 2008  
Númer: 2003.0207  
Dagur: 22.27  
Bláskerti: B1

© ÖLL AÐRIT OG ATRITUN TÖNNINGA, AÐ HLUFA Eða Í HÉLD, ER HÁÐ SKRIFLEIÐU LEYTI HÖNDARA

