


Grunnmynd 1. hæð
Furuás 5
Kvarði 1:50

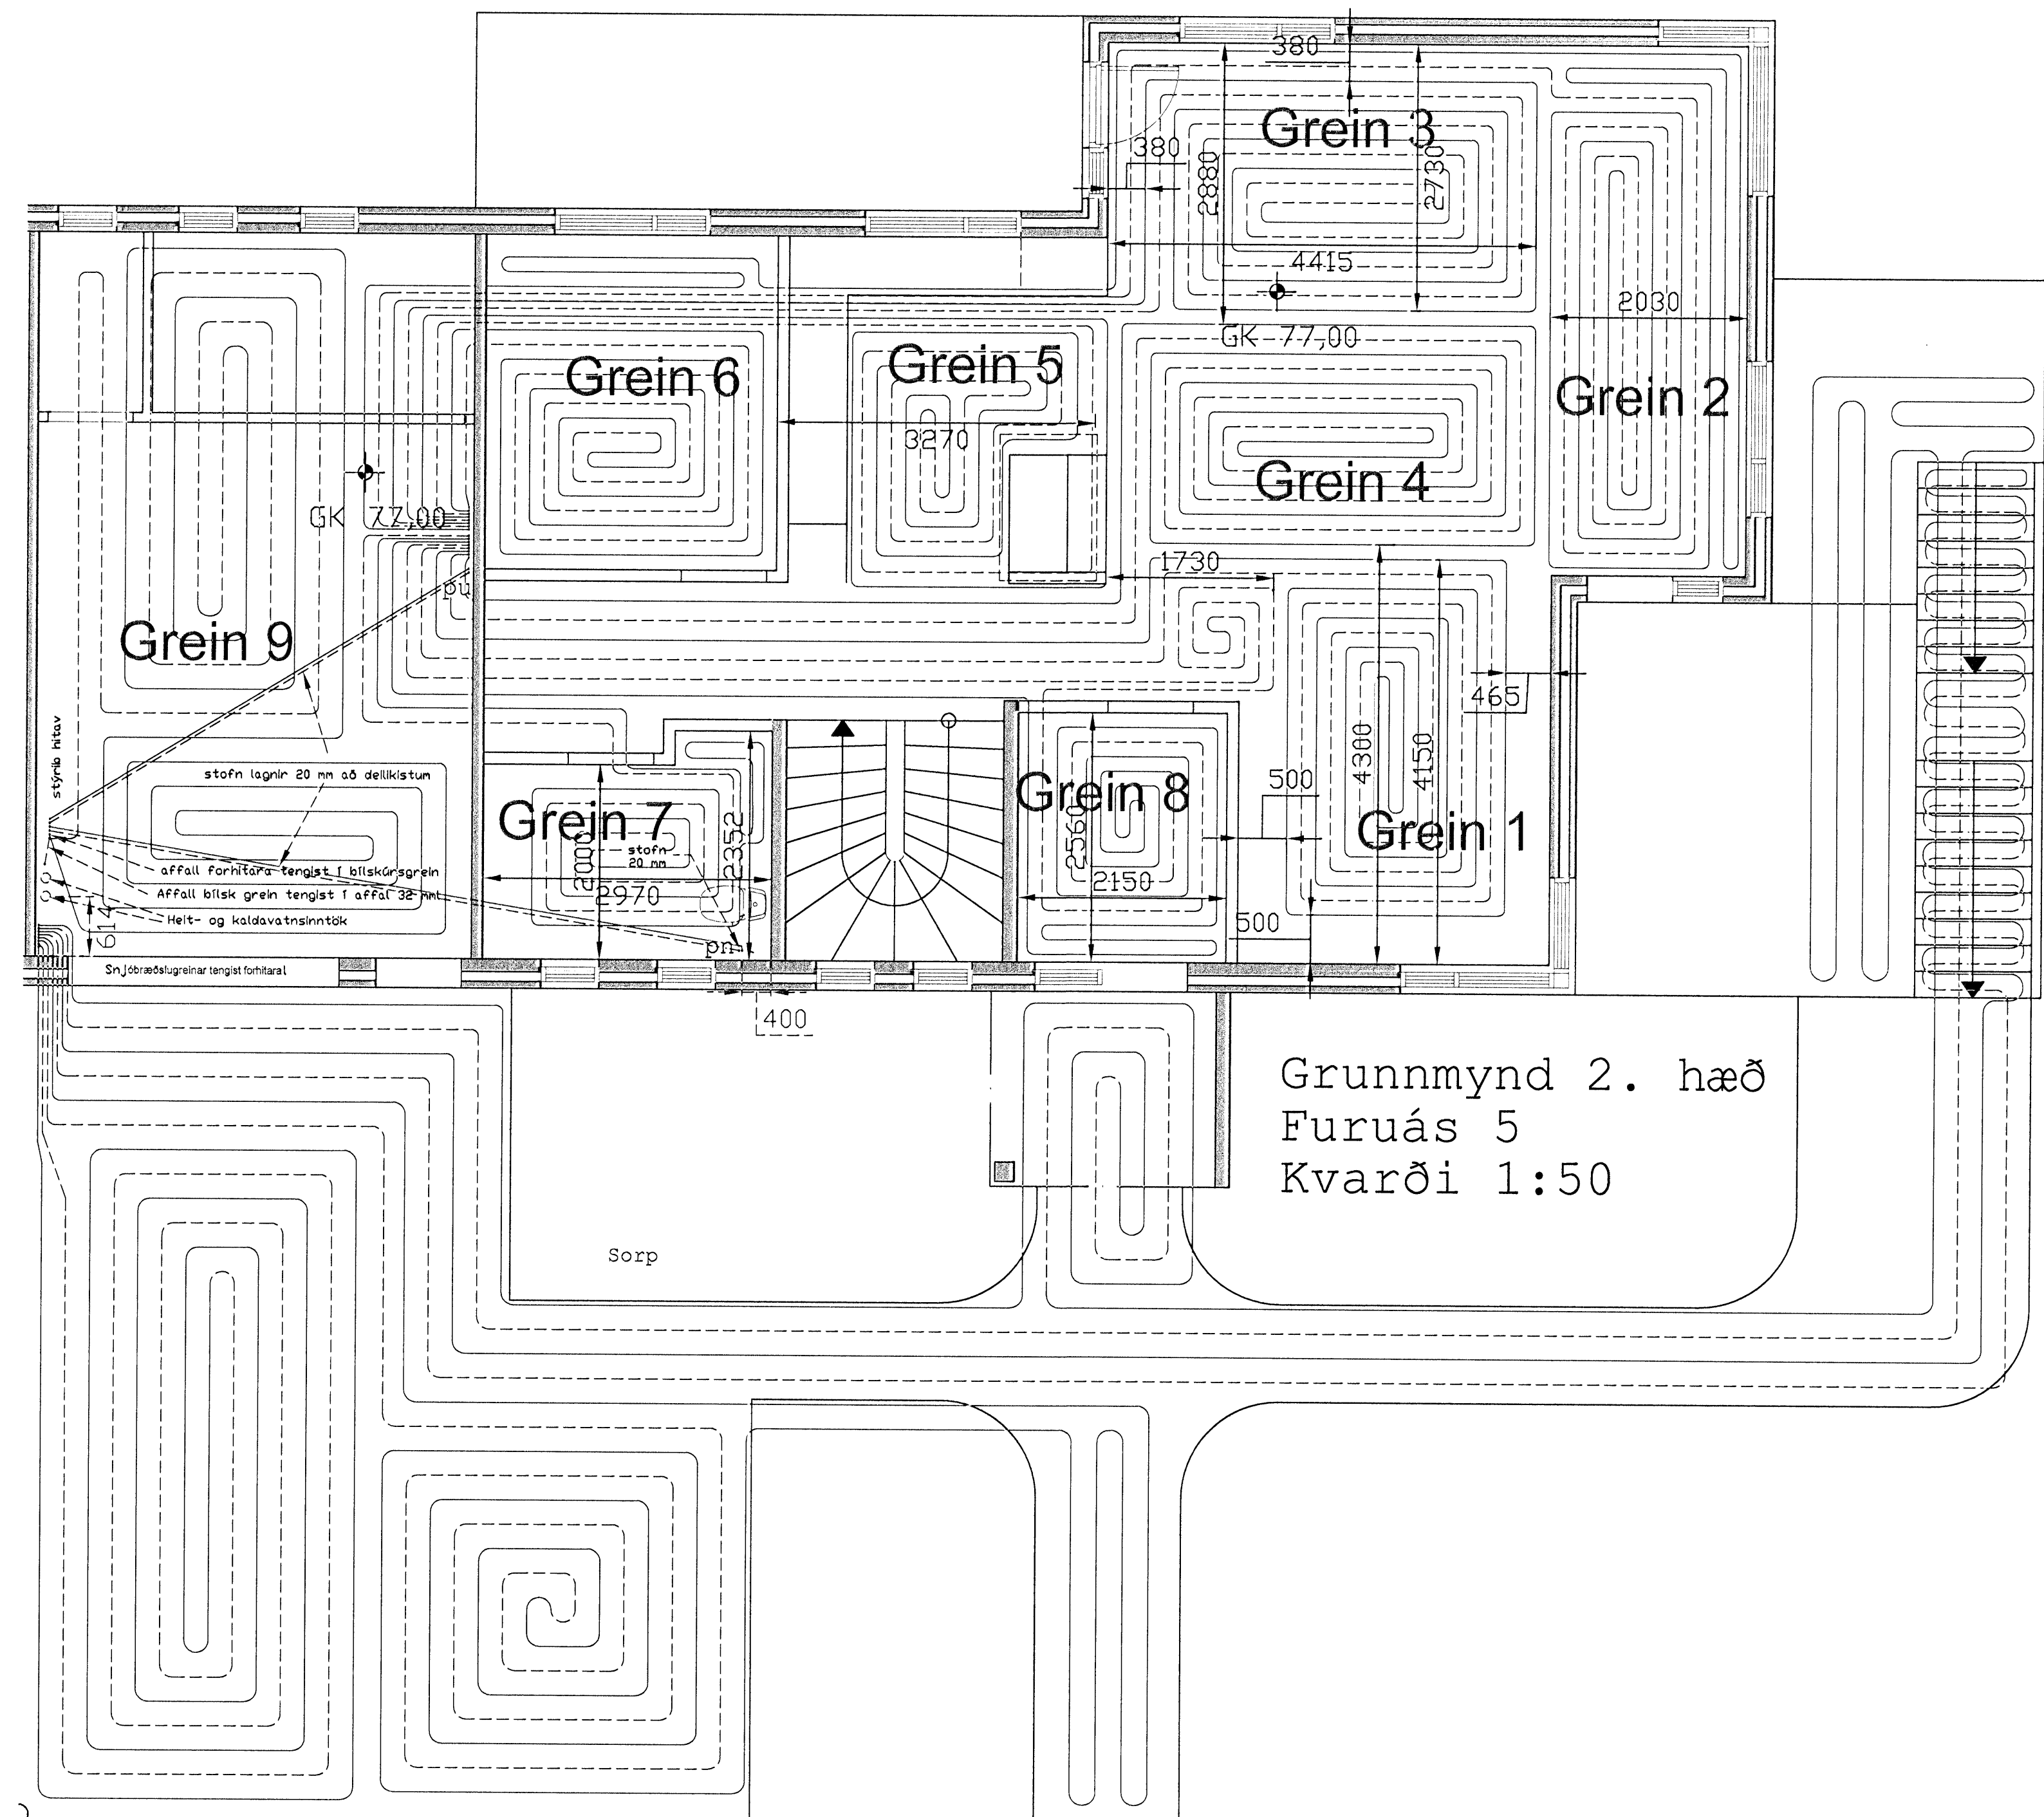

Grunnmynd 2. hæð
Furuás 5
Kvarði 1:50

37

G=76,8

Samþykkt
 Sigurbjartur Halldórsson
 Laxakvísl 35, 110 Reykjavík
 kt. 230656-3479 S: 876-8022
 Artun: 5000000000
Sigurbjartur Halldórsson
 Artun: 5000000000
 Breyting: *10/10 2008*
 Endurhönnun lagna
 Klettur EHF - kt. 520303-2260 - Hjaltraum 8 - 220 Hafnarfirði
 Sími: 517 6054 - GSM: 897 6054 - Email: Klettur@netnet.is

Furuás 1,3,5 Hafnarfirði
Pípulagnir

teikning nr. G103	teikning nr.
teikning 5 gólfhiti fyrsta og önnur hæð	
<i>Sniðbræðsla losa</i>	skala 1:50
höfundur Sigurbjartur Halldórsson	teiknað Gísli Hermannsson
dagur 1 október. 2008	lokunuska 1.3.5-6.11.2007-pipur.dwg
bláskala: A1	Öll mál eru í millimetrum. Málið ekki á teikningum, öll mál athugist á staðnum. Ósamræmi í teikningum skal tilkynna hönnuð strax.