
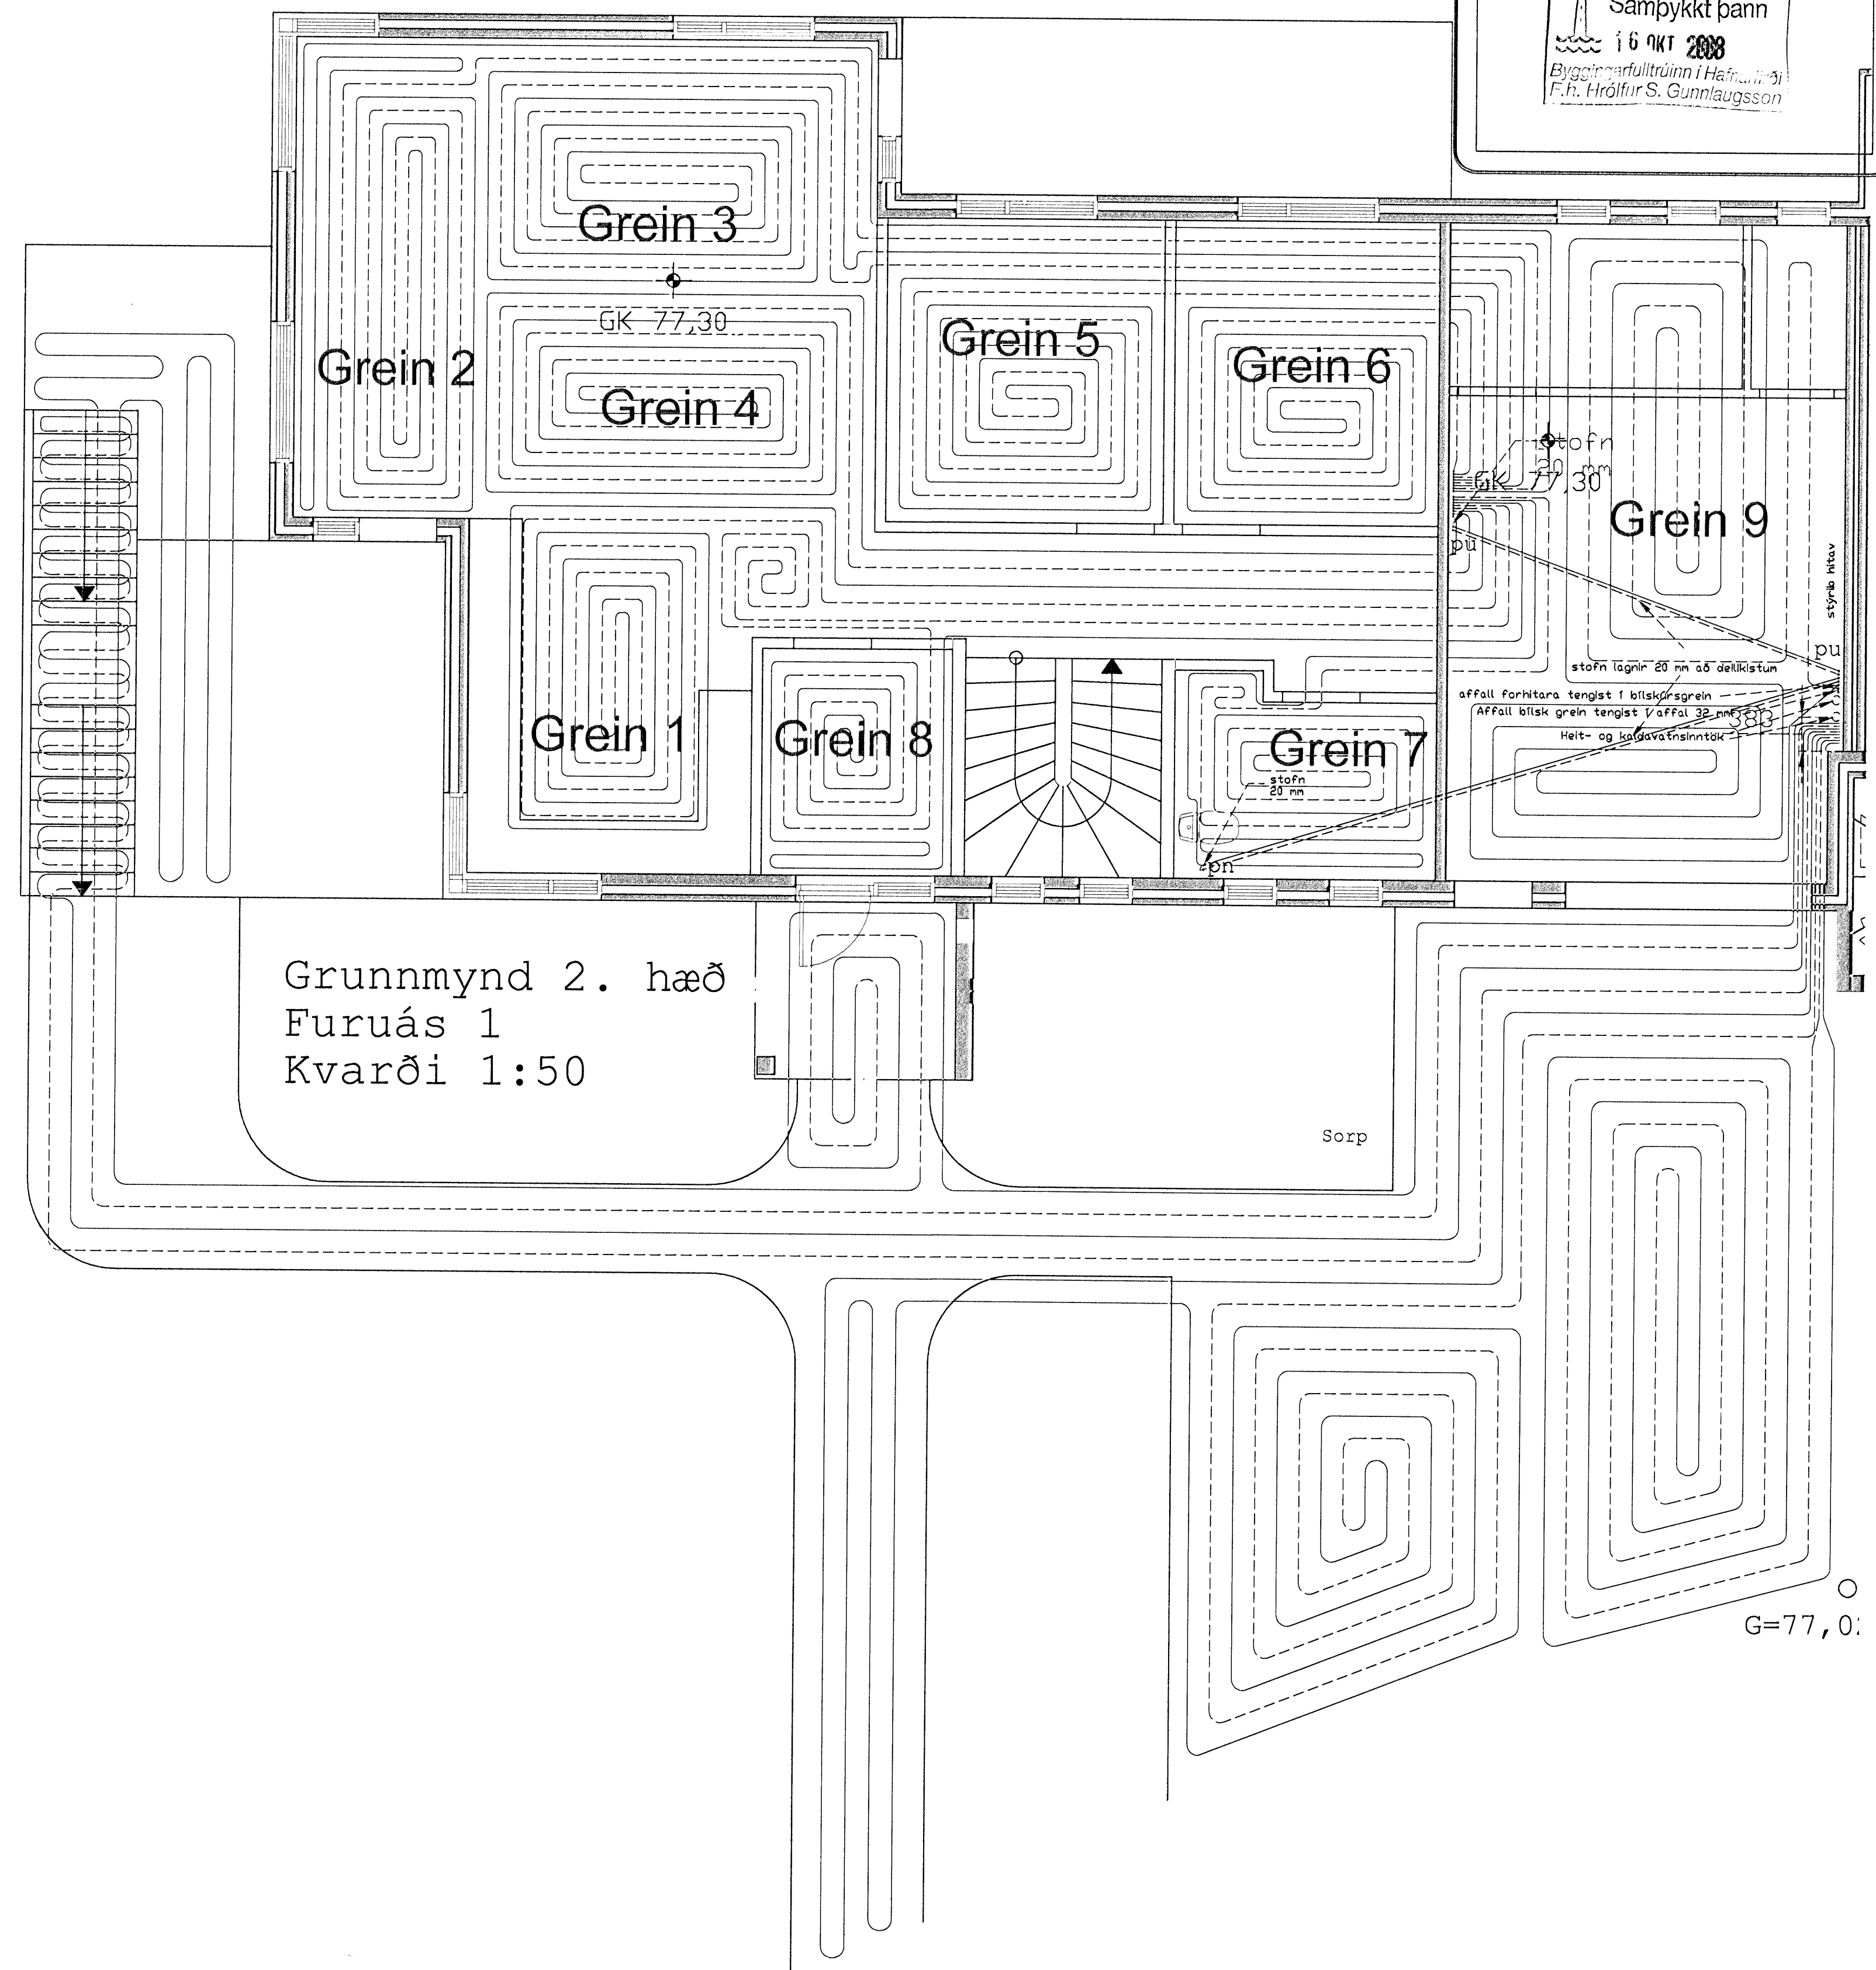


Samþykkt bann
 16 OKT 2008
 Byggingarfulltrúinn í Hafnarfirði
 F.H. Hröfður S. Gunnlaugsson

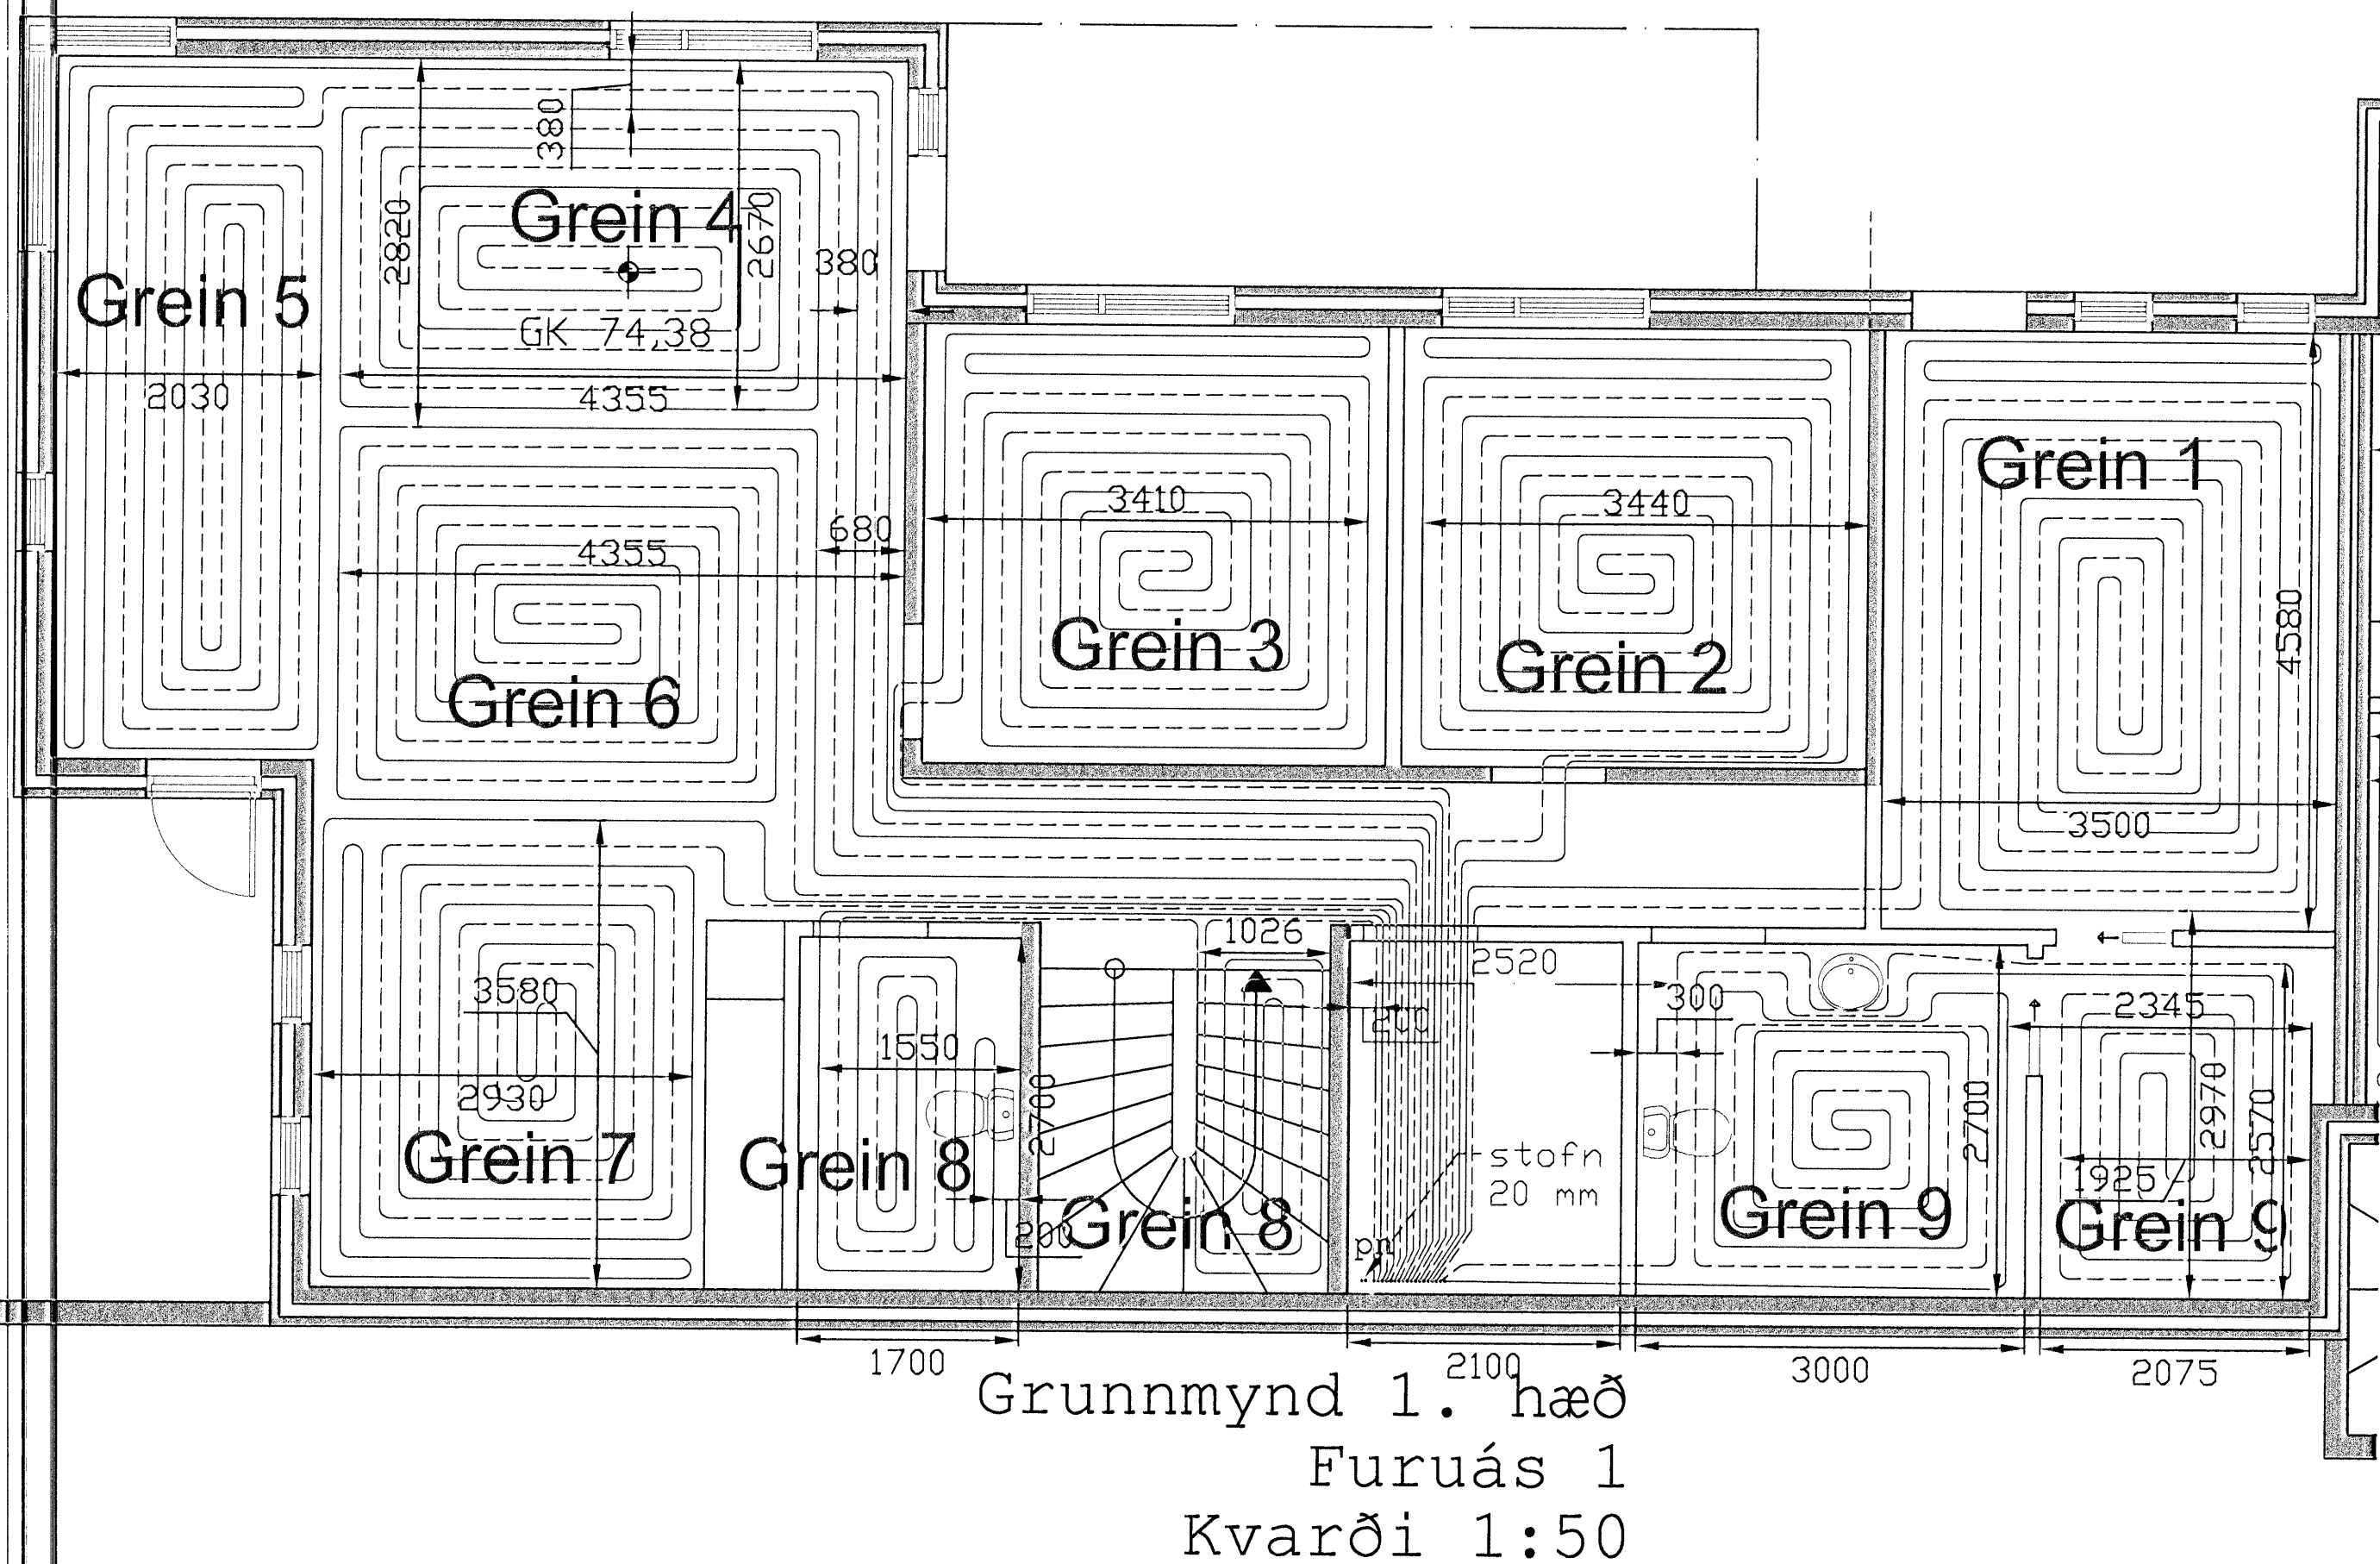

Grunnmynd 1. hæð
 Furuás 1
 Kvarði 1:100
 Endurhönnun lagna
 Endurhönnun

Furuás 1,3,5 Hafnarfirði Pípalagnir	
teikning Furuás 1, gólfhiti fyrsta og önnur hæð	teikning nr G101
teiknari Sigurbjartur Halldórsson	skala 1:50
teiknað 1 október 2008	teiknaður f135pjpur100808.dwg
A1 ATH! Öll mál eru í millimetrum. Öll vafatríði skal bera undir hönnuð. Mælið ekki af teikningum, öll mál athugið á staðnum. *Ósamræmi í teikningum skal tilkynna hönnuði strax.	

G=77,16