Samþykkt þann
14 OKT 2008
Byggingarfulltrúinn í Hafnarfirði
F.h. Hrólfur S. Gunnlaugsson

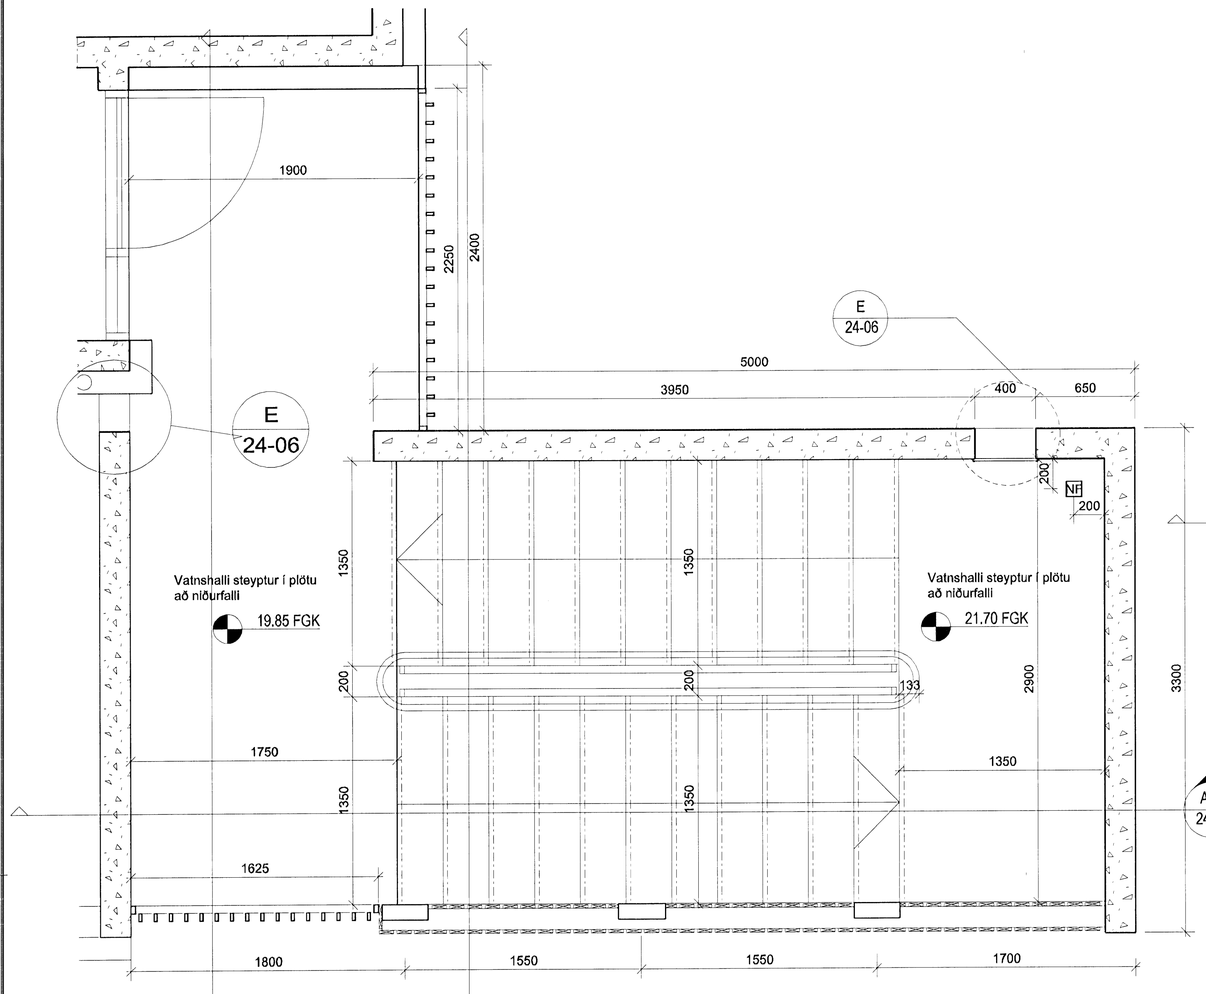

3 GRUNNMYND 1:20
2.hæð

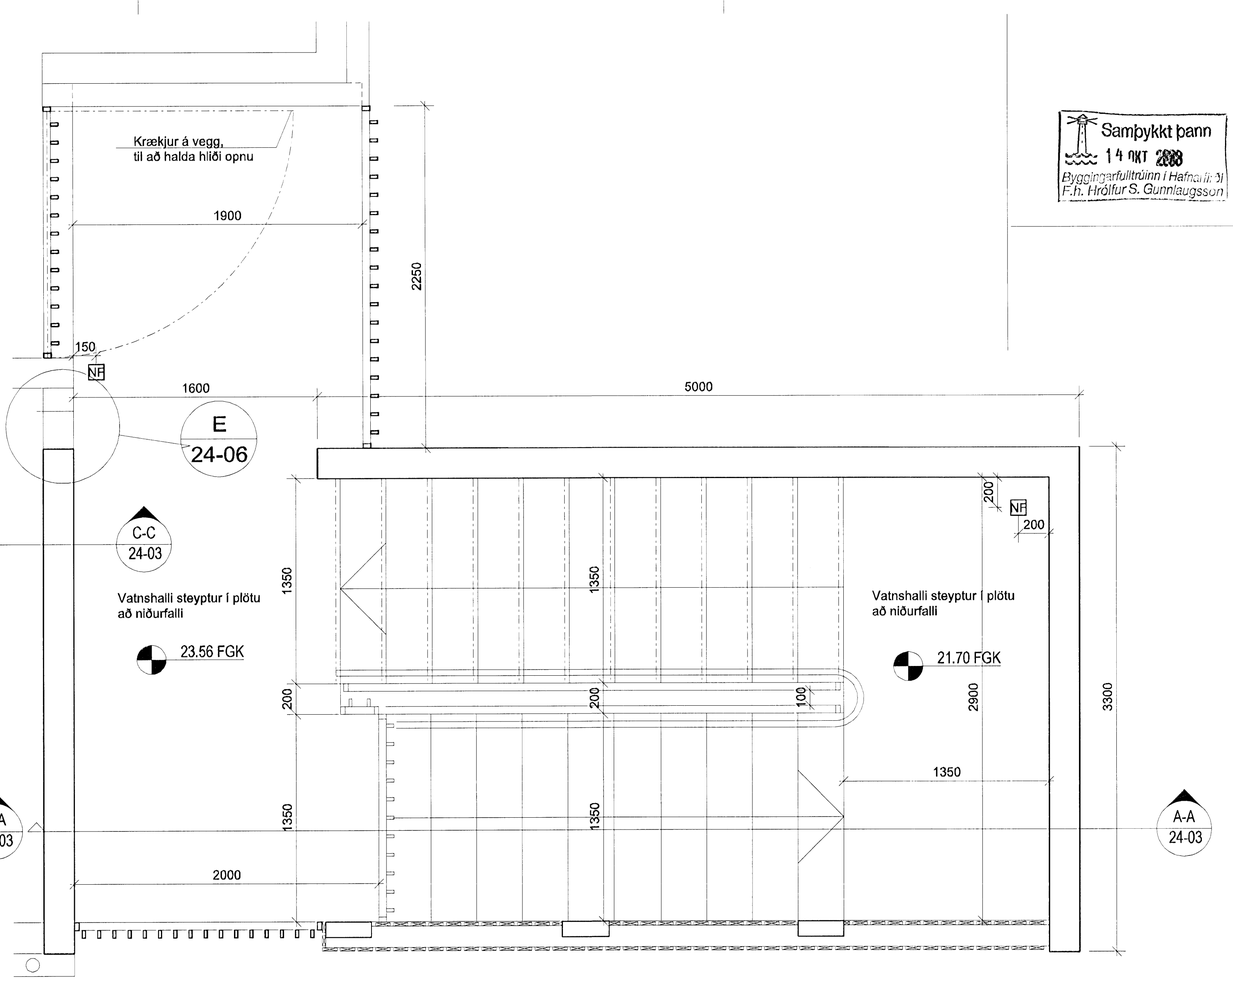

4 GRUNNMYND 1:20
3.hæð

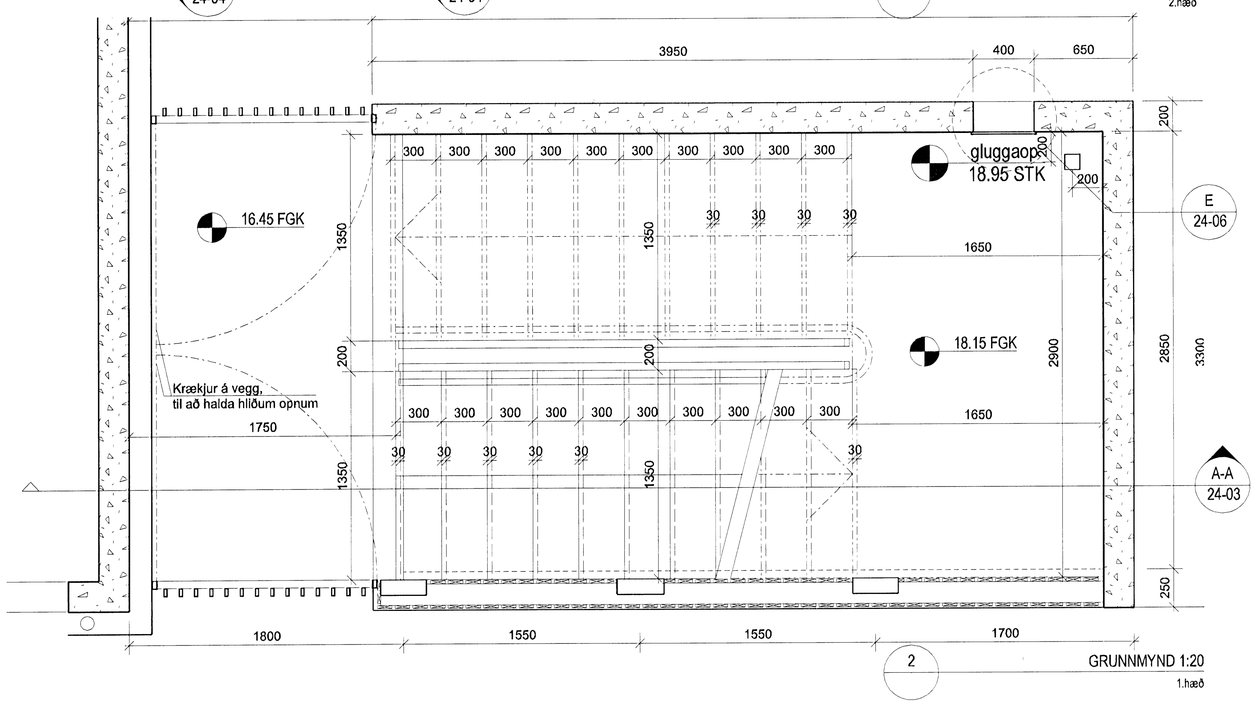

2 GRUNNMYND 1:20
1.hæð

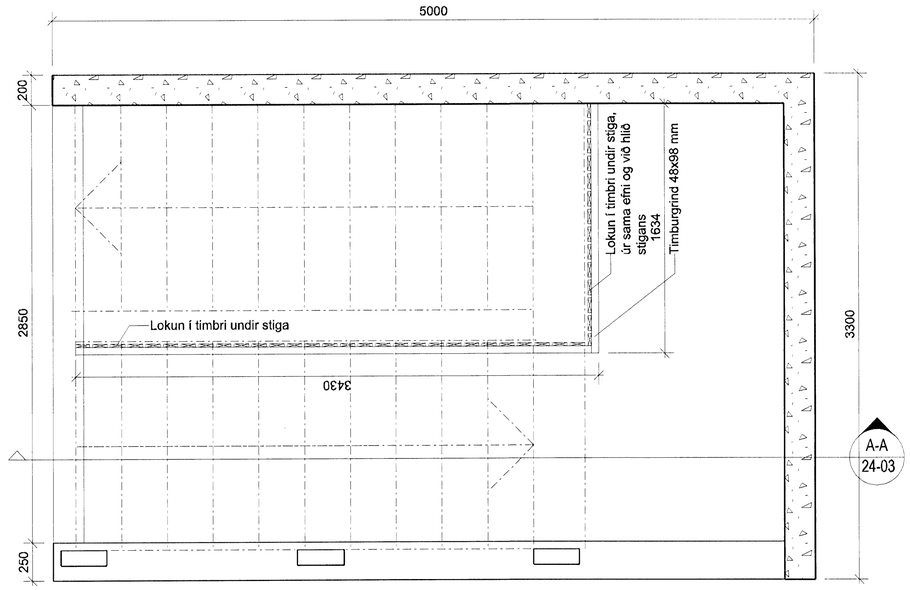

1 GRUNNMYND 1:20
undir tröppum

ÚTGÁFA	TEIKNAÐ	SAMÞYKKT	DAGS
BREYTINGAR			

ASK Arkitektar
Geirsgötu 9
101 Reykjavík
Sími 515 0300
Fax 515 0319
www.ask.is

HÚSAMEISTARI
ASK
ARKITEKTAR
10. okt. 2008
Arkitektar aðalhönnuðar:
Sigurlaug Sigurjónsdóttir arkitekt FAÍ, kt. 060767-8319

ASK ARKITEKTAR

LEIK OG GRUNNSKÓLI BJARKAVÖLLUM 3
VERKTEIKNINGAR

VERKEFNI	
HEITI TEIKNINGAR	Útistigi grunnmynd, frágangur við op
MKV. / A1	1:20
TEIKNAÐ	ASK
DAGS	06.10.2008
VERK NR.	0736
NÚMER TEIKNINGAR	24-02
ÚTGÁFA	