


ATH! magn handriða er það sama á þaksvölunum sem er spegilmynd þessa þaksvala

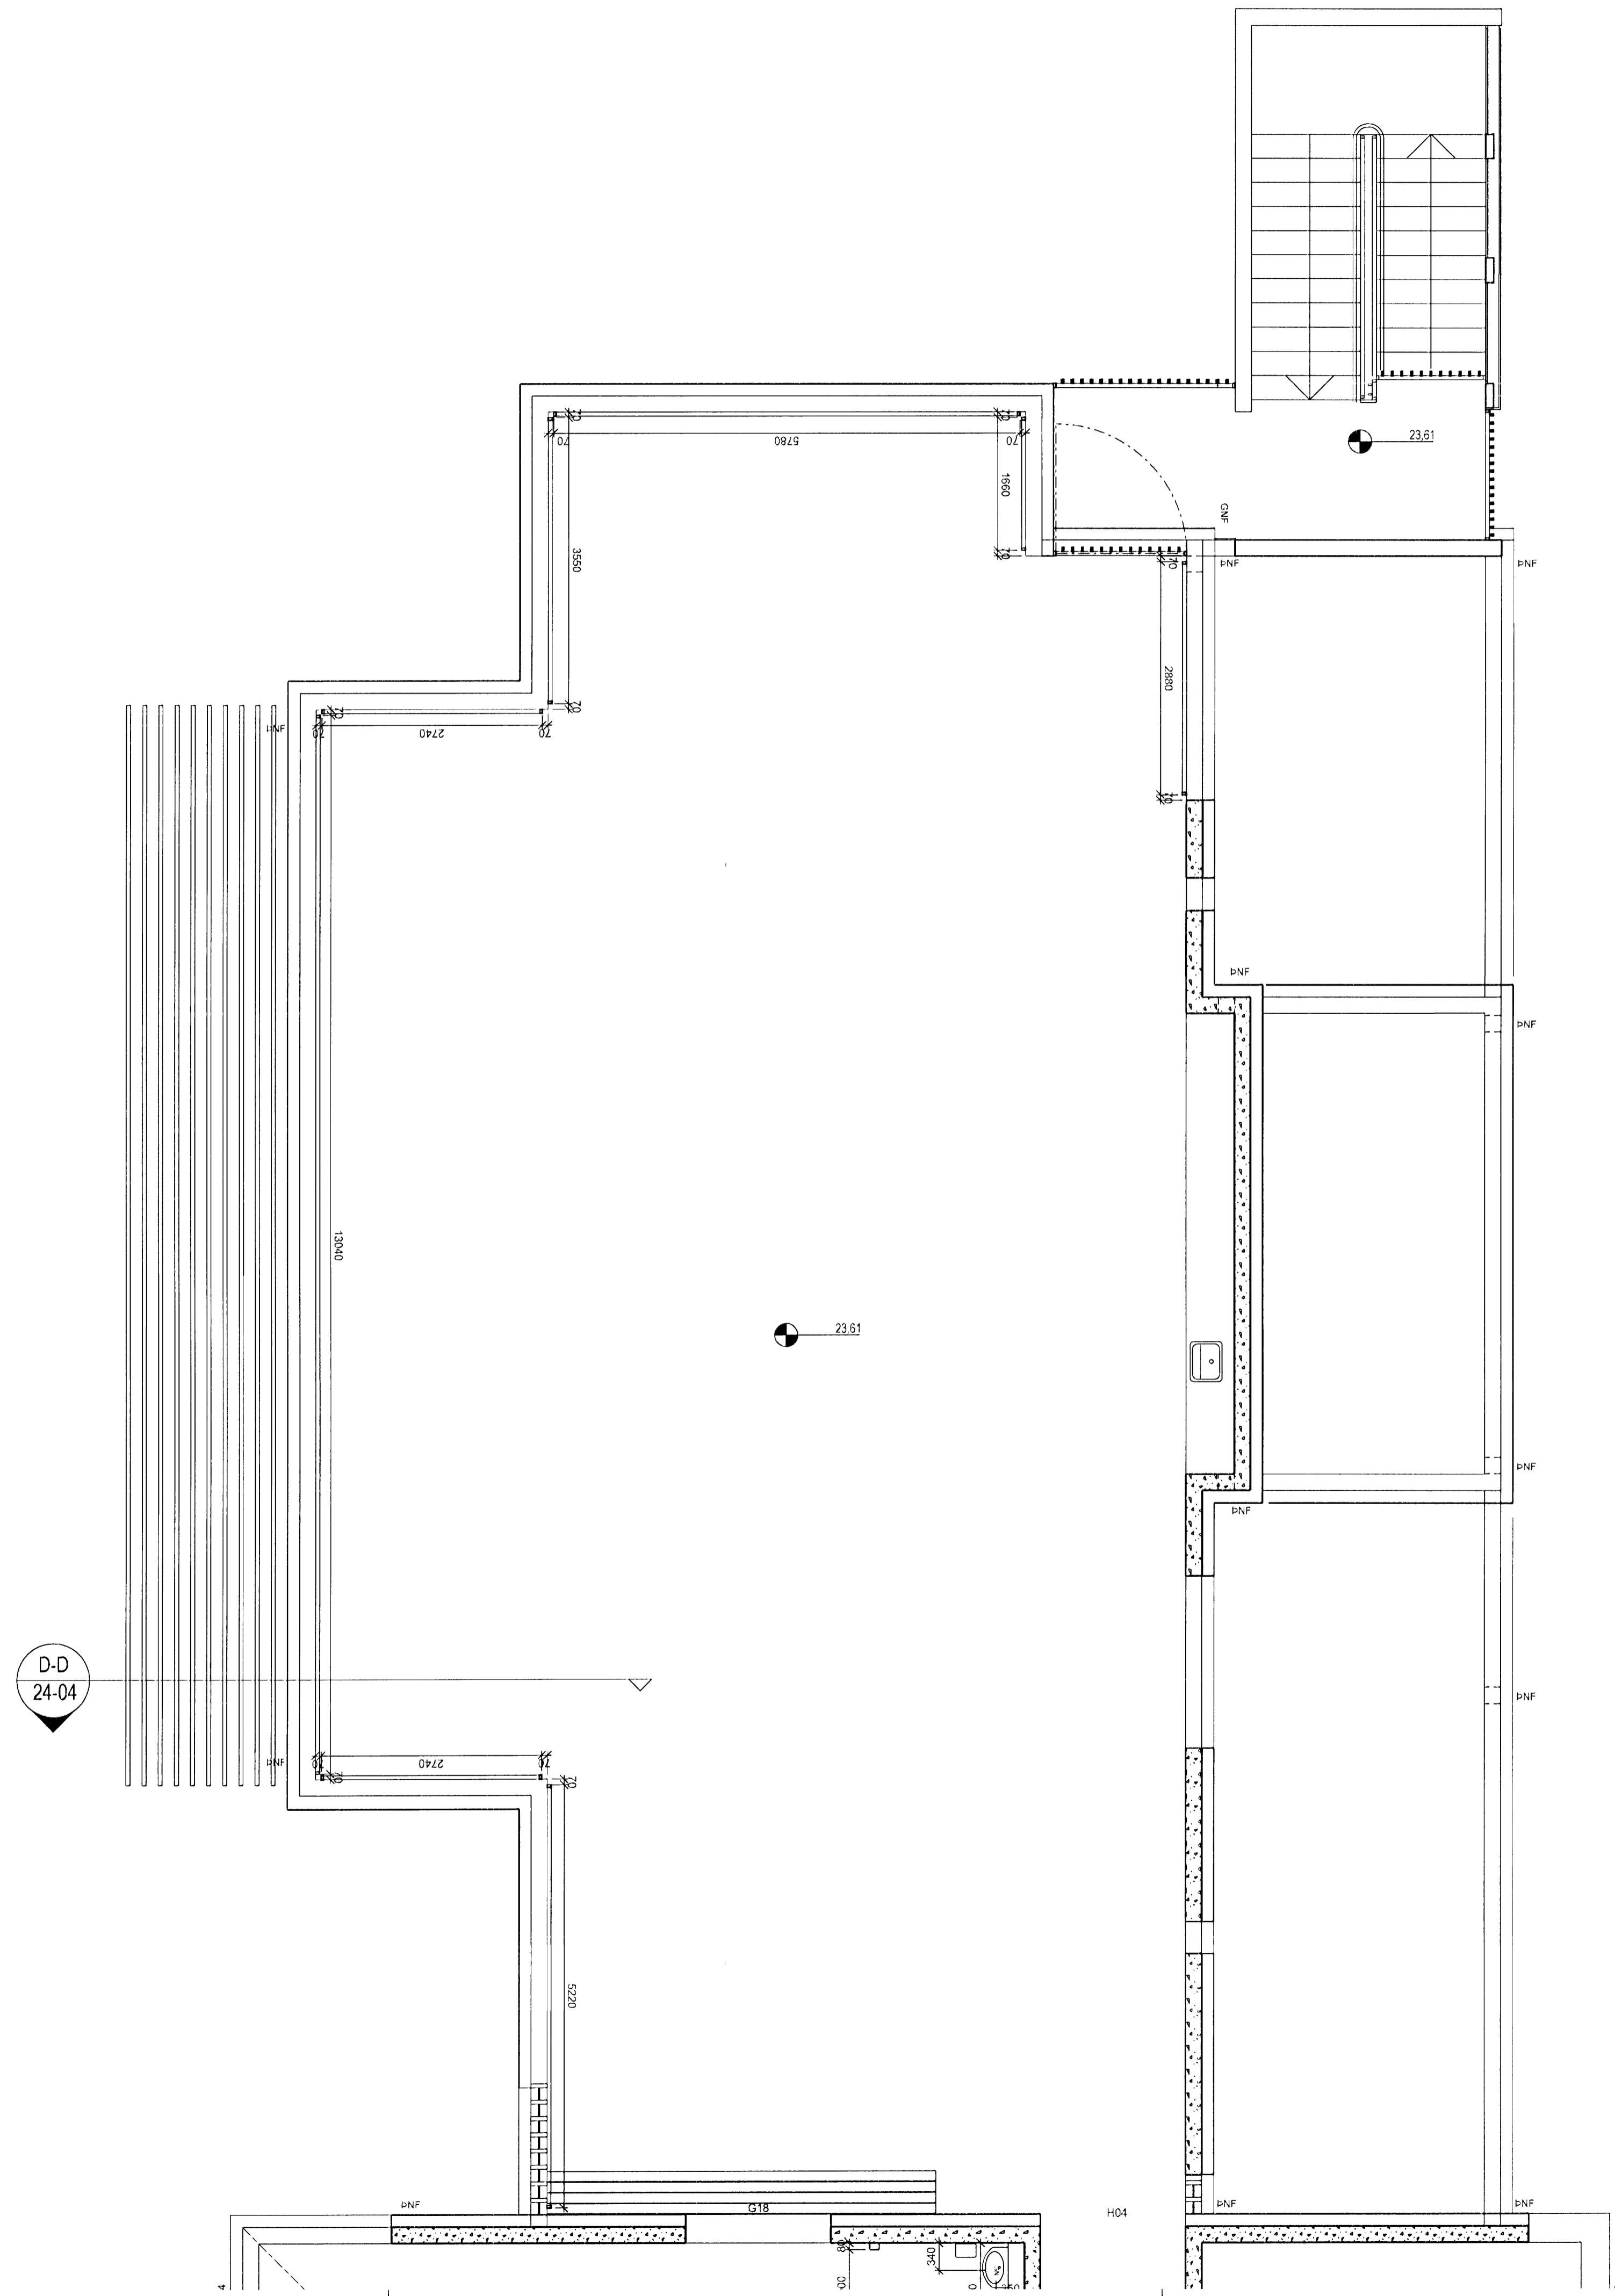

GRUNNMYND 1:50
ÞAK

ÚTGAFA | TÆKNAD | SAMÞYKKT | DAGS

ASK Arkitektar
Geirsgötu 9
101 Reykjavík
Sími 515 0300
Fax 515 0319
www.ask.is

ADAL- OG SAMRÆMINGARÁRÁÐGAFUR
10. okt. 2008
ASK
ARKITEKTAR

Sigurlaug Sigurðsdóttir arkitekt FAI M. 060767-8319

LEIK OG GRUNNSKÓLI BJARKAVÖLLUM 3
VERKTEIKNINGAR

VERKTEIKNINGAR
HÉTTI TEIKNINGAR
Grunnmynd þak - handlistar

SKV. 1. A1
1:50
TEIKNAD
ASK

ÚTGAFA
08.10.2008
ÚTGAFA

VERK NÚM. 0736 | NÚMÉR TEIKNINGAR 24-05 | ÚTGAFA