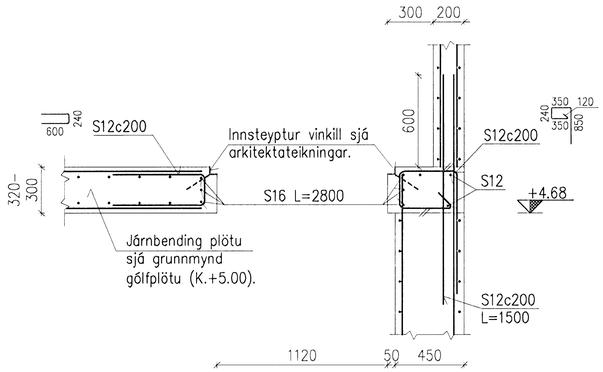

K 22.27 SNIÐ 1:20

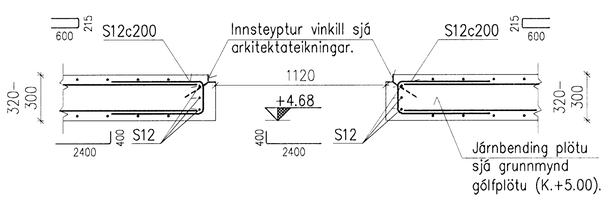

L 22.27 SNIÐ 1:20

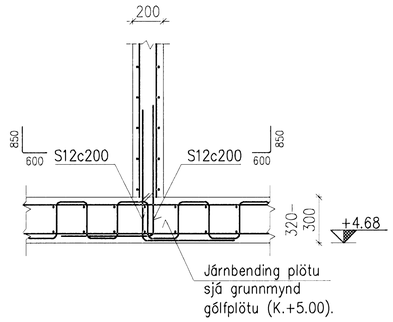

M 22.27 SNIÐ 1:20

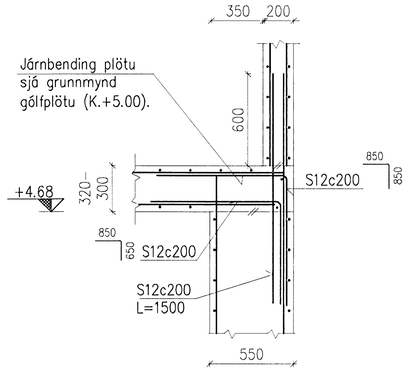

N 22.27 SNIÐ 1:20

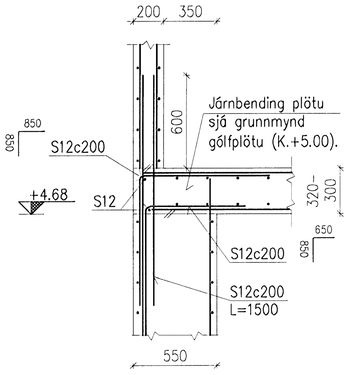

O 22.27 SNIÐ 1:20

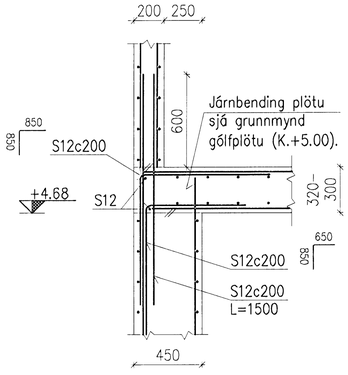

P 22.27 SNIÐ 1:20

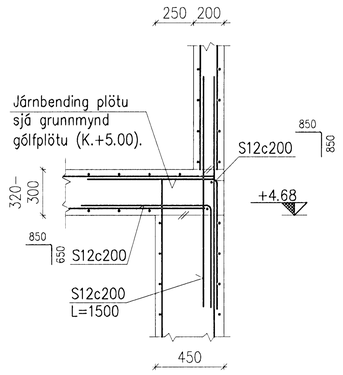

Q 22.27 SNIÐ 1:20

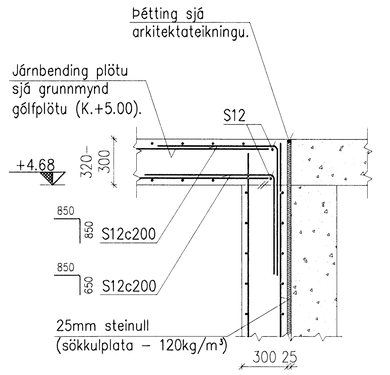

R 22.27 SNIÐ 1:20

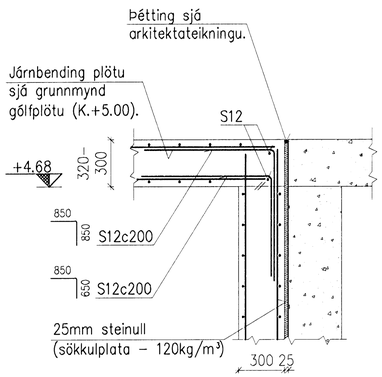

S 22.27 SNIÐ 1:20

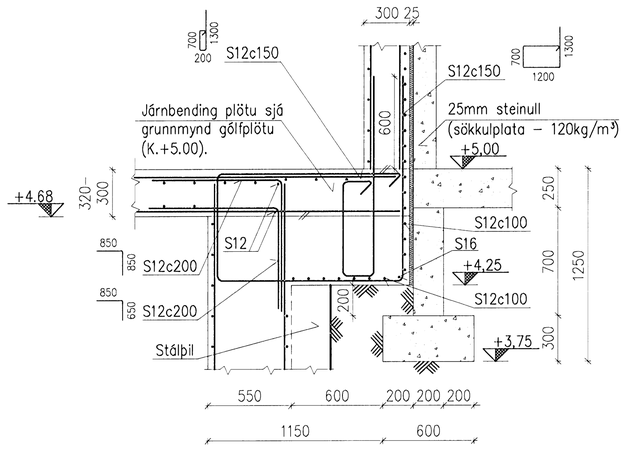

T 22.27 SNIÐ 1:20

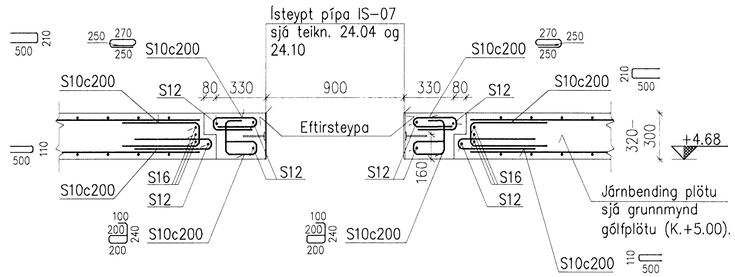

U 22.27 SNIÐ 1:20

1:20
1000 0 1000 2000 mm

Samþykkt þann 09 SEPT. 2008
Byggingarfulltrúinn í Hafnarfirði
F.h. Hrólfur S. Gunnlaugsson

Undirritun samræmingarhönnuðar:
Móttekið: TSK
Samþ.: HG

SKÝRINGAR:

1. Öll mál eru í mm.
2. Málsetningar byggingarhluta sjá steyputeikningar.
3. Kótahæðir á efri brún gólfplötu (K.+5.00) eru gefnar upp á teikn. 22.07.
4. Járnbending veggja sést á veggjateikningum.
5. Málsetningar af sökklum eldra húss eru af teikningum eldra húss dags. ágúst 1996.

Útg.	Dags.	Breyting	Hö.	Yf.	Sp.
A	2008-02-07	VERKTEIKNING	AS	HS	ÓE

HAFNARFJARÐARBÆR
FRÁVEITA HAFNARFJARÐAR
STRANDGÖTU 11
220 HAFNARFJÖRÐUR
SÍMI: 585 5555
FAX: 585 5539

DÆLUSTÖÐ, ÓSEYRARBRAUT
VIÐBYGGING
BURÐARVIRKI, JÁRNBINDING
GÓLFPLATA (K.+5.00), SNIÐ K – U

VST Verkfræðistofa Sigurðar Thoroddsen hf.
Ármúla 4, 108 Reykjavík. – Kt: 611276-0289
Sími: 569 5000 – Fax: 569 5010 – Veffang: www.vst.is

Hannað:	Teiknað:	Mkv.
AS	AFV	1:20

Samþykkt: Kt.: 2104447269

Tölvuskrá: K:\2003.02\07\08-Oseyri-Br\teikn\burd\OS-2229-31.dwg
Blaðstærð: A1
Dags: FEB. 2008
Nr. 2003.0207 22.30 A

© ÖLL AFNOT OG AFRITUN TEIKNINGA, AÐ HLUTA EÐA Í HEILD, ER HÁÐ SKRIFLEGU LEYFI HÖFUNDA