
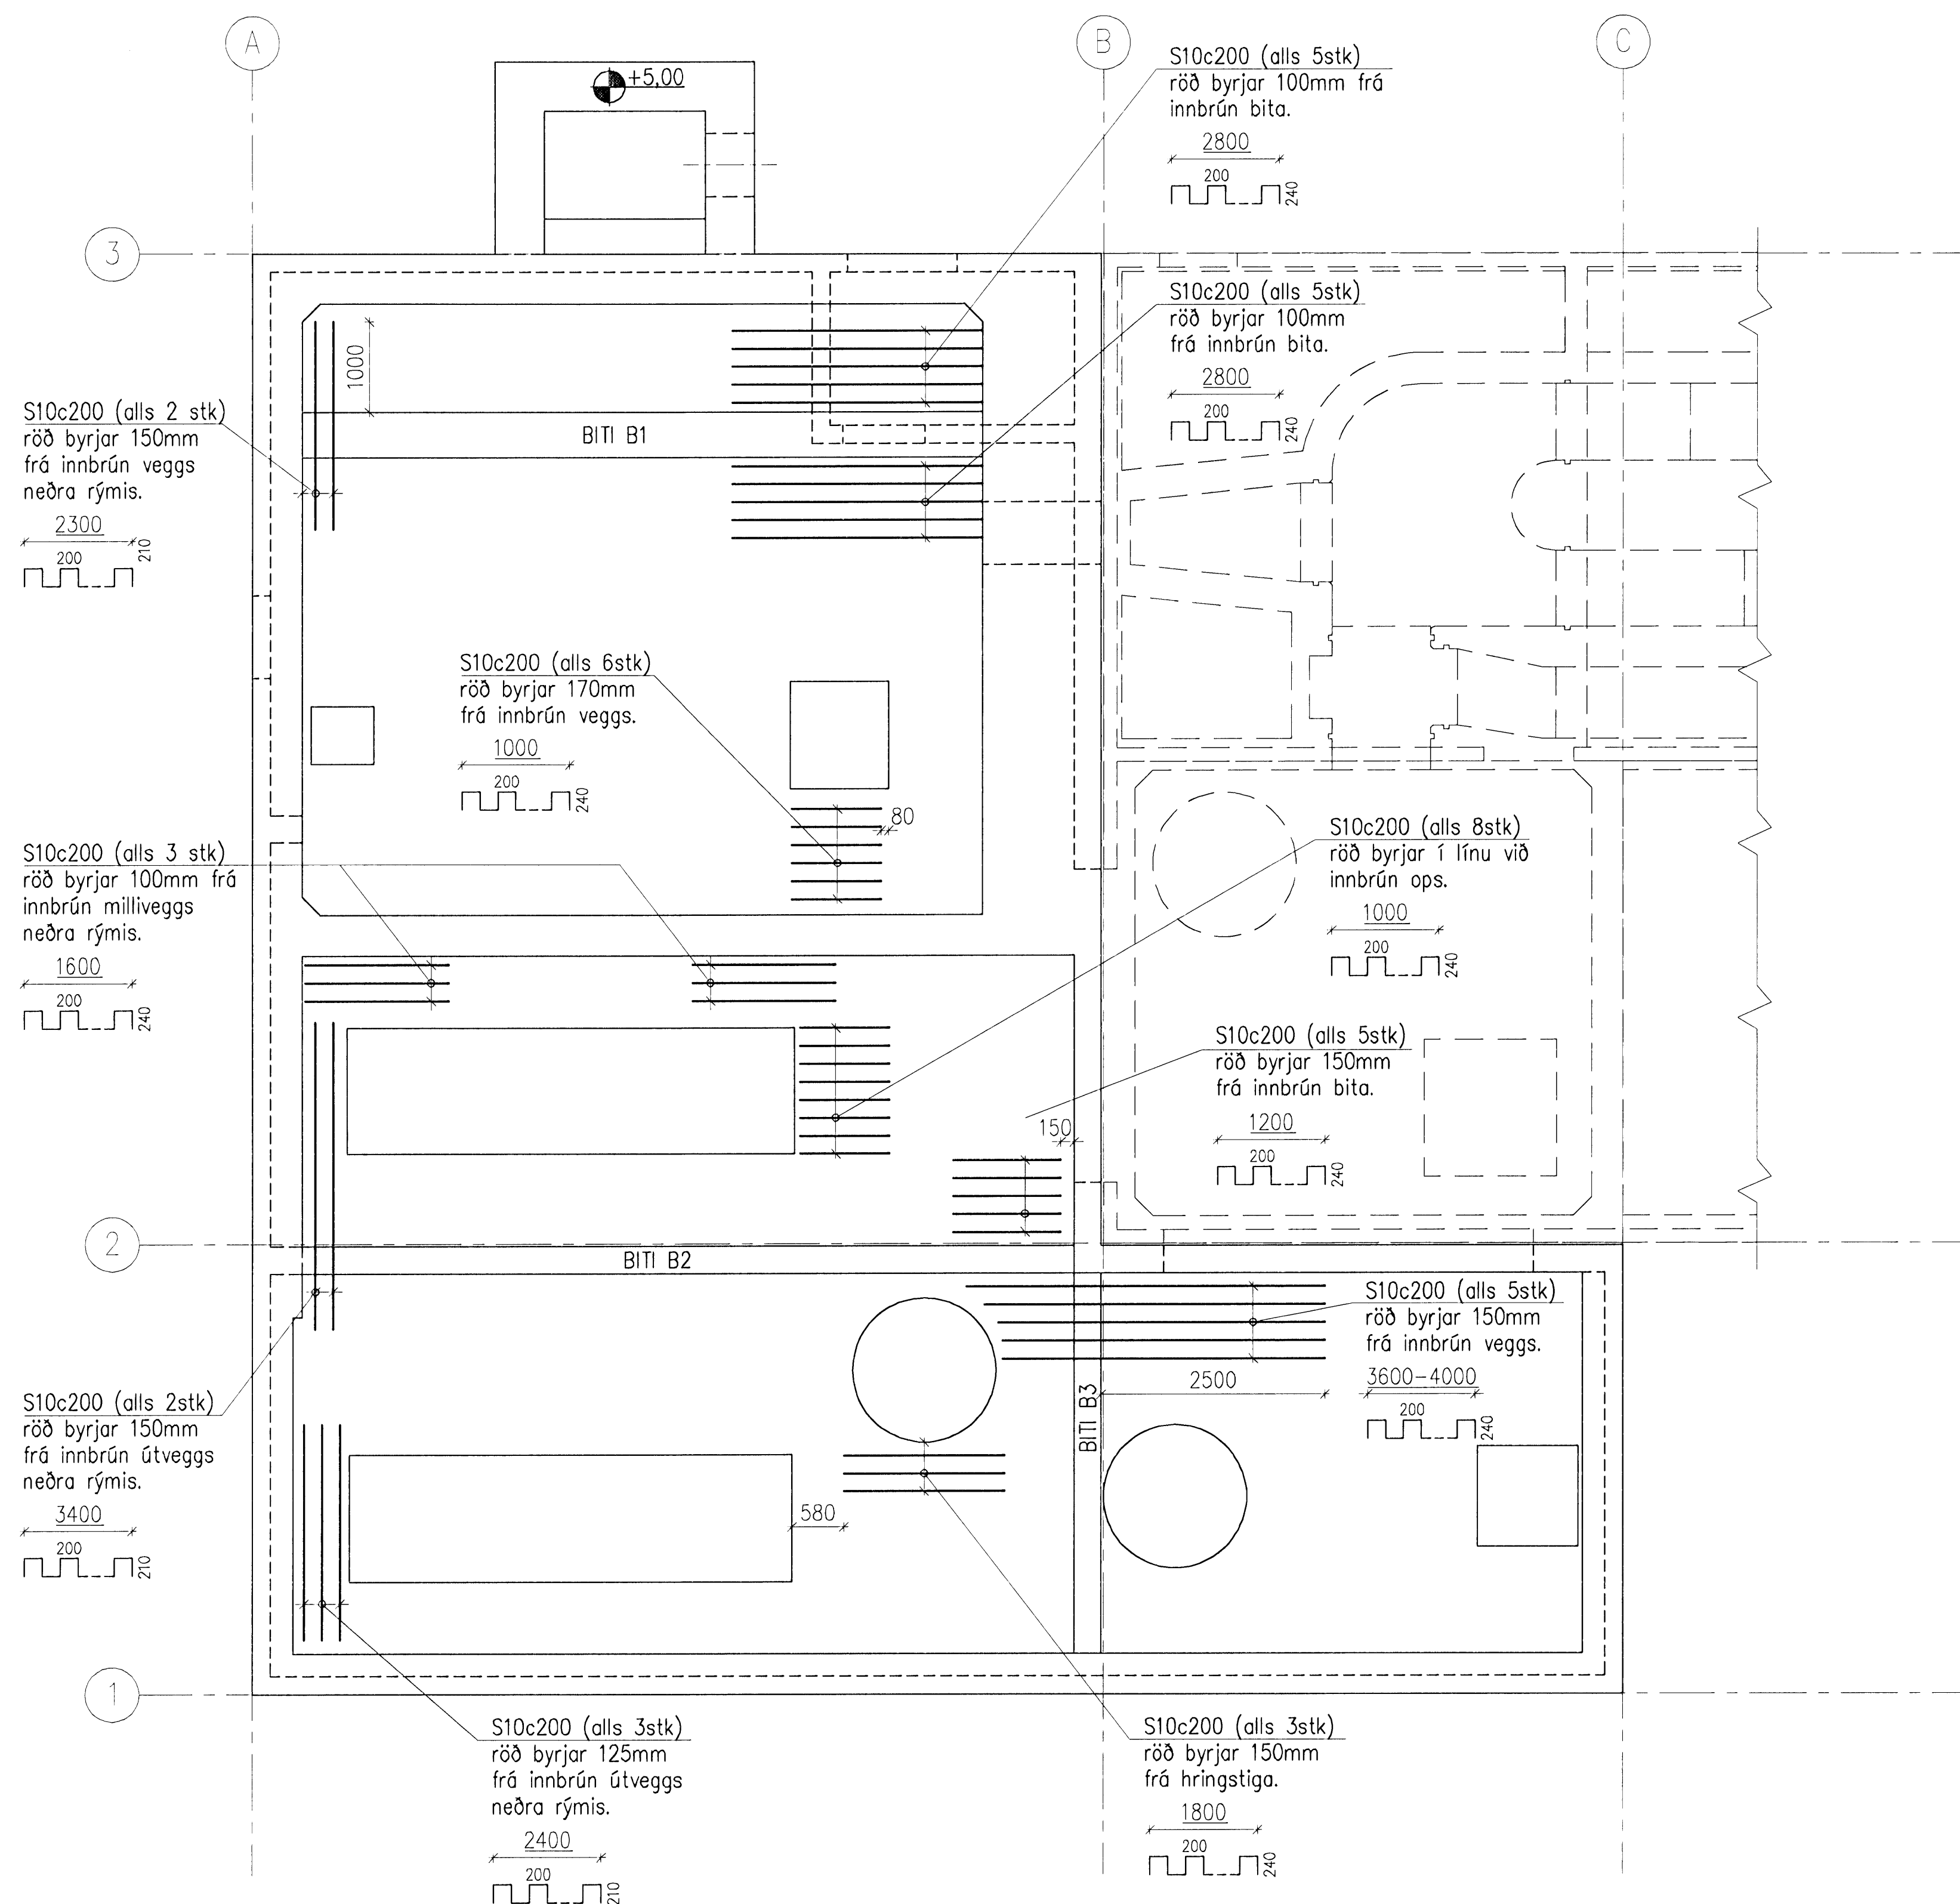



Undirritun samráðingarmannabará:

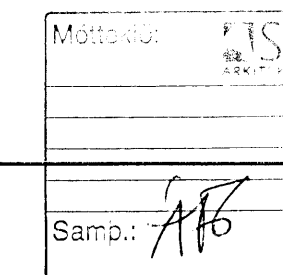

GRUNNMYND GÓLFPLÖTU (K.+5.00)

SKÝRINGAR:

- Öll mál eru í mm.
- Málsetningar byggingarhluta sjá steyputeikningar.
- Járnbinding í efri og neðri brún gólfplötu (K.+5.00) er sýnd á teikn. 22.26.
- Járnbinding kringum op og staðsetning sniða í gólfplötu (K.+5.00) er sýnd á teikn. 22.27.
- Vatnshalli er á gólfplötu (K.+5.00) sjá teikn. 22.07.
- Bitar B1, B2 og B3 eru sýndir á teikn. 22.32.

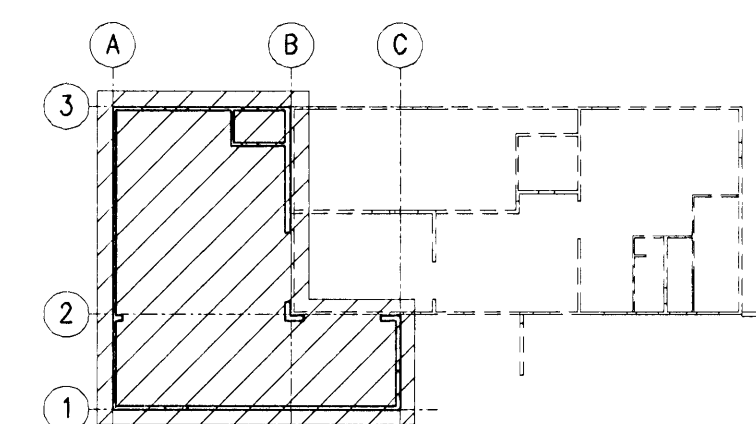

GRUNNMYND (EKKI Í KVARÐA)

A	2008-02-07	VERKTEIKNING	AS	HS	ÓE
Útg.	Daga	Breyting	Ha.	Yf.	Sp.

HAFNARFJÖRÐARBER
FRÁVEITA HAFNARFJÖRÐAR
STRANDGÖTU 11
220 HAFNARFJÖRÐUR
Sími: 585 5655
FAX: 585 5639

DÆLUSTÖÐ, ÓSEYRARBRAUT
VIÐBYGGING
BURÐARVIRKI, JÁRNBINDING
GÓLFPLATA (K.+5.00), SKERJÁRN

VST Verkræðistofa
Sigurðar Thoroddsen hf.
Ármúla 4, 108 Reykjavík - KÍ: 011276-0289
Sími: 585 9000 - Fax: 585 5010 - Vefvang: www.vst.is

Hönnuð:	Teiknað:	Yfirgitt:	Mskv:
AS	AFV	[Signature]	1:50
Samþykkt:	[Signature]		KÍ: 2104/17219

Tilvísun:	K:\2003.02\07\08-Oseyri-Br\teikn\burd\05-2226-28.dwg A1	Bláskrár:
Dagur:	FEB. 2008	Nr:
	2003.0207	22.28
		A

