


GRUNNMYND GÓLFPLÖTU (K.+5.00)

SKÝRINGAR:

- Öll mál eru í mm.
- Málsetningar byggingarluta sjá steyputeikningar.
- Járnþending í efri og neðri brún gólfplötu (K.+5.00) er sýnd á teikn. 22.26.
- Skerjárnun gólfplötu (K.+5.00) er sýnd á teikn. 22.28.
- Vatnshalli er á gólfplötu (K.+5.00) sjá teikn. 22.07.
- Bitar B1, B2 og B3 eru sýndir á teikn. 22.32.

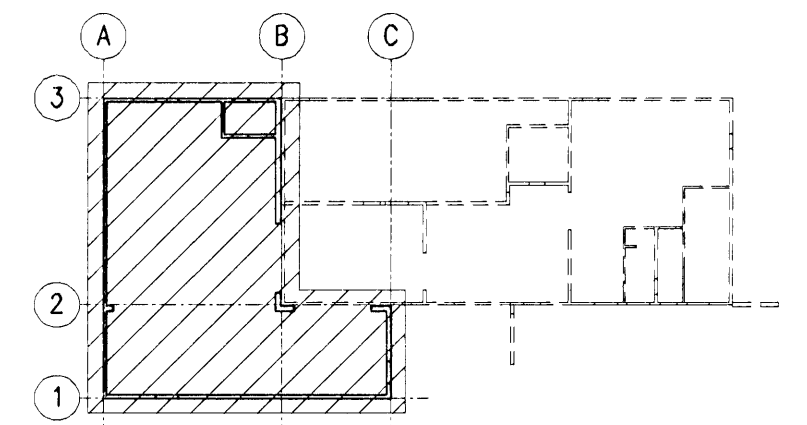

GRUNNMYND (EKKI Í KVARÐA)

A	2008-02-07	VERKTEIKNING	AS	HS	ÓE
Ótg.	Dags.	Bræyting	Ha.	Yf.	Sp.

HAFNARFJARÐARBÆR
FRÁVEITA HAFNARFJARÐAR
STRANDGÖTU 11
220 HAFNARFJARÐUR
Sími: 585 5655
FAX: 585 5659

DÆLUSTÖÐ, ÓSEYRARBRAUT
VIÐBYGGING
BURÐARVIRKI, JÁRN. GÓLFPL. (K.+5.00)
JÁRN Í KRINGUM OP OG STAÐSETN. SNÍÐA

VST Verkræðistofa
Sigurðar Thoroddsen hf.
Arnadó 4, 108 Reykjavík - Kí: 611216-0289
Sími: 585 9000 - Fax: 585 9210 - Vefur: www.vst.is

Höfundur: AS
Sampbykkir: AFV
Máv: 1:50
Kí: 2104117269

Töluskrá: K:\2003.02\07\08-Oseyri-Br\tekn\burd\05-2226-28.dwg A1
Bláskrá: FEB. 2008 Nr. 2003.0207 22.27 A

