


GRUNNMYND GÓLFPLÖTU (K.+5.00)


**SKÝRINGAR:**

- Öll mál eru í mm.
- Málsetningar byggingarluta sjá steypteikningar.
- Járnþending kringum op og staðsetning sniða í gólfplötu (K.+5.00) er sýnd á teikn. 22.27.
- Skerjárnun gólfplötu (K.+5.00) er sýnd á teikn. 22.28.
- Vatnshalli er á gólfplötu (K.+5.00) sjá teikn. 22.07.
- Bitar B1, B2 og B3 eru sýndir á teikn. 22.32.

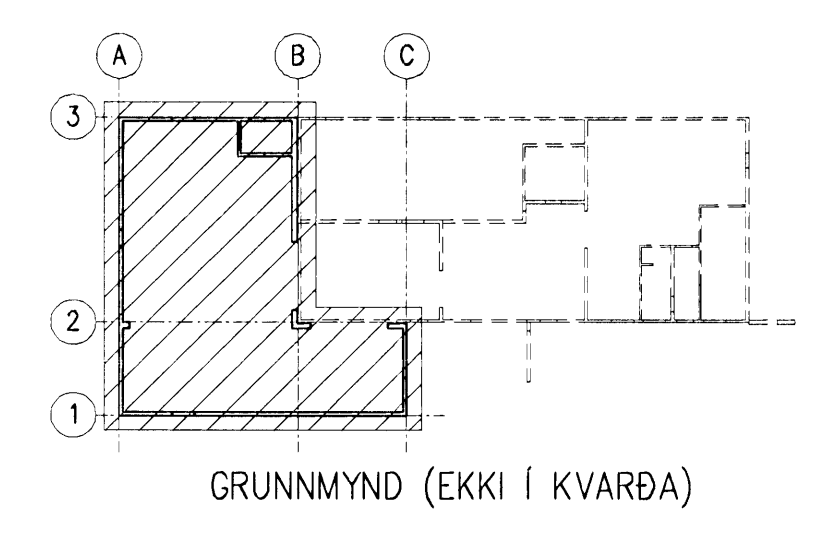

**JÁRNÞENDING:**

=S12c200 í báðar áttir í efri og neðri brún plötu.  
 Á grunnmyndinni eru sýnd viðbótarárn, önnur járn eru sýnd á teikn. 22.26, 22.27 og 22.28.

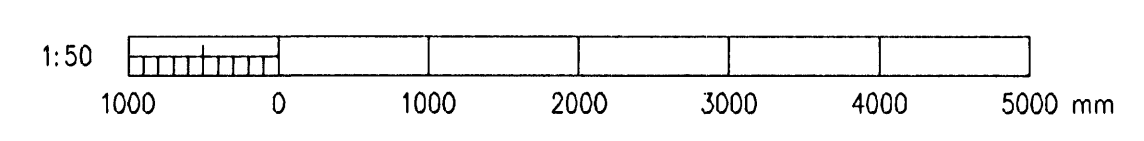

A 2008-02-07		VERKTEIKNING	AS	HS	ÓE
Útg.	Daga.	Brayting	Ho.	Yf.	Sp.
HAFNARFJARÐARBÆR FRÁVEIÐA HAFNARFJARÐAR STRANDGÖTU 11 220 HAFNARFJÖRDUR Sími: 585 5000 - Fax: 585 5010 - Vefsiðing: www.vst.is					
DÆLUSTÖÐ, ÓSEYRARBRAUT VIÐBYGGING BURÐARVIRKI, JÁRNÞ. GÓLFPL. (K.+5.00) JÁRN Í EFRI OG NEÐRI BRÚN					
VST Verkræðistofa Sigurðar Thoroddsen hf. Árnúlla 4, 108 Reykjavík - Sími: 611276-0289 Sími: 589 5000 - Fax: 589 5010 - Vefsiðing: www.vst.is					
Samþykkt:	AS	AFV	Mkv:	1:50	KL: 2101112269
Töluskrá: K:\2003.02\07\08-Oseyri-Br\tekn\burd\05-2226-28.dwg A1 Daga: FEB. 2008 Nr. 2003.0207 22.26 A					
© ÖLL RÍMOT OG AFRITUN TEKNIKA, AD HEUTA EÐA Í HEILD, ER HÁÐ SKRILEGGU LEYFI HOFNADA					