


Undirritun samráðingarráðgjafar:

Móttækid: _____


Samp: *AFB*

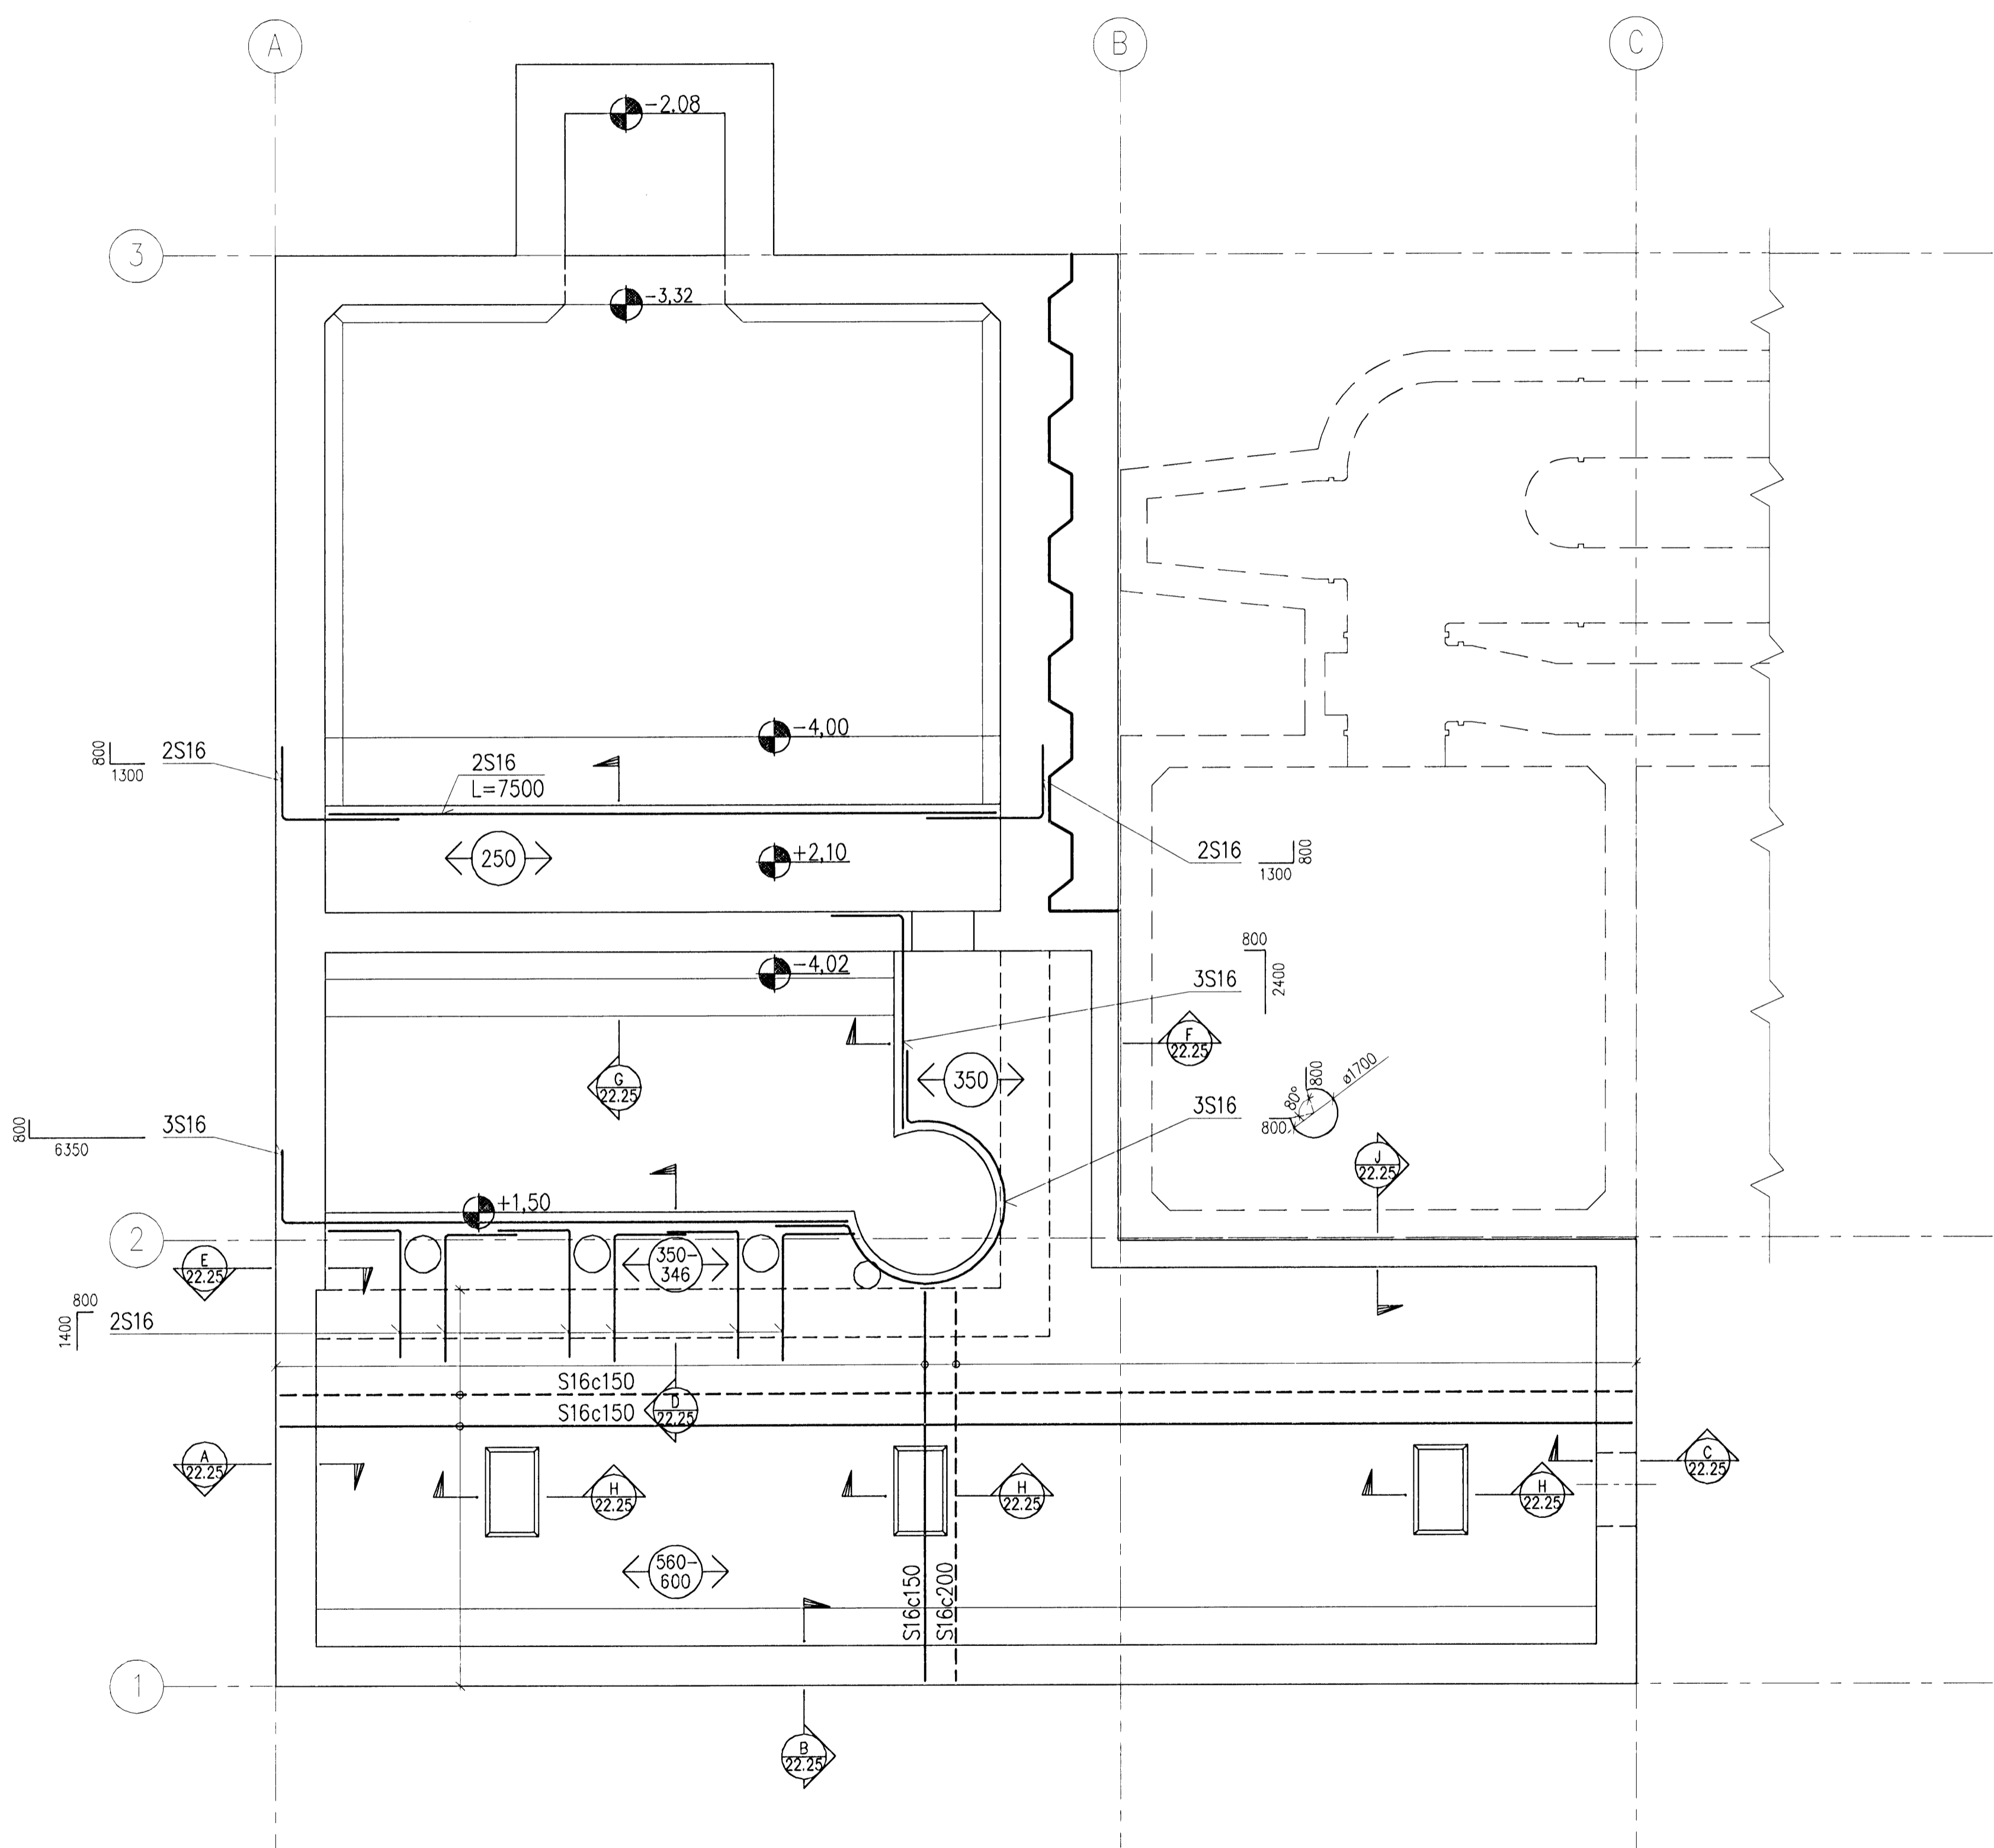


GRUNNMYND BOTNPLÖTU (K.+1.50)

SKÝRINGAR:

- Öll mál eru í mm.
- Málsetningar byggingarluta sjá steyputekningar.
- Kötahæðir á efri brún botnplötu (K.+1.50) eru gefnar upp á teikn. 22.06.

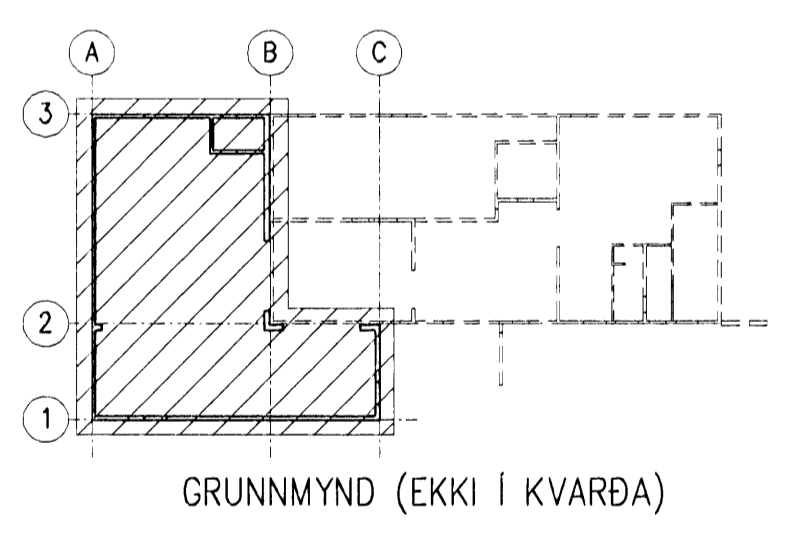

A	2008-02-07	VERKTEIKNING	AS	HS	ÓE	
Útg.	Dags.	Breyting	Ha.	Yf.	Sp.	
HAFNARFJARÐARBÆR FRÁVEITA HAFNARFJARÐAR STRANDGÖTU 11 SIMI: 585 5685 220 HAFNARFJARÐUR FAX: 585 5639						
DÆLUSTÖÐ, ÓSEYRARBRAUT VIÐBYGGING BURÐARVIRKI, JÁRNBINDING BOTNPLATA (K.+1.50), GRUNNMYND						
VST Verkfræðistofa Sigurðar Thoroddsen hf. Armða 4, 108 Reykjavík - KÍ: 611276-0289 Sími: 569 5002 - Fax: 569 5010 - Vefsiðing: www.vst.is						
Hannab:	AS	Teknað:	AFV	Yfirlit:	1:50	
Sampykkt:	AS	Byggingarfulltrúinn:	Frólfur S. Gunnlaugsson	Stemmi:	210447259	
Töluskrif:	K:\2003.02\07\08-Oseyri-Br\tekn\burd\OS-2224.dwg				Bláskráð:	A1
Dag:	FEB. 2008	Nr:	2003.0207	22.24	A	

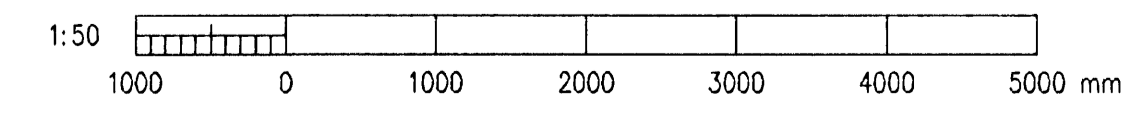

© ÖLL AÐRIT OG AFRITUN TÖKNINGA, AD HILTA EKA Í HEILD, ER HÁÐ SKRIFLEGA LEYFI HÖFUNDRA