Sampykkt þann
09 SEPT. 2008
Byggingarfulltrúinn í Hafnarfirði
F.h. Hrólfur S. Gunnlaugsson

Undirritun samræmingarhönnuðar:

Móttekið: ASK ARKITEKTAR
Samþ.: [illegible]

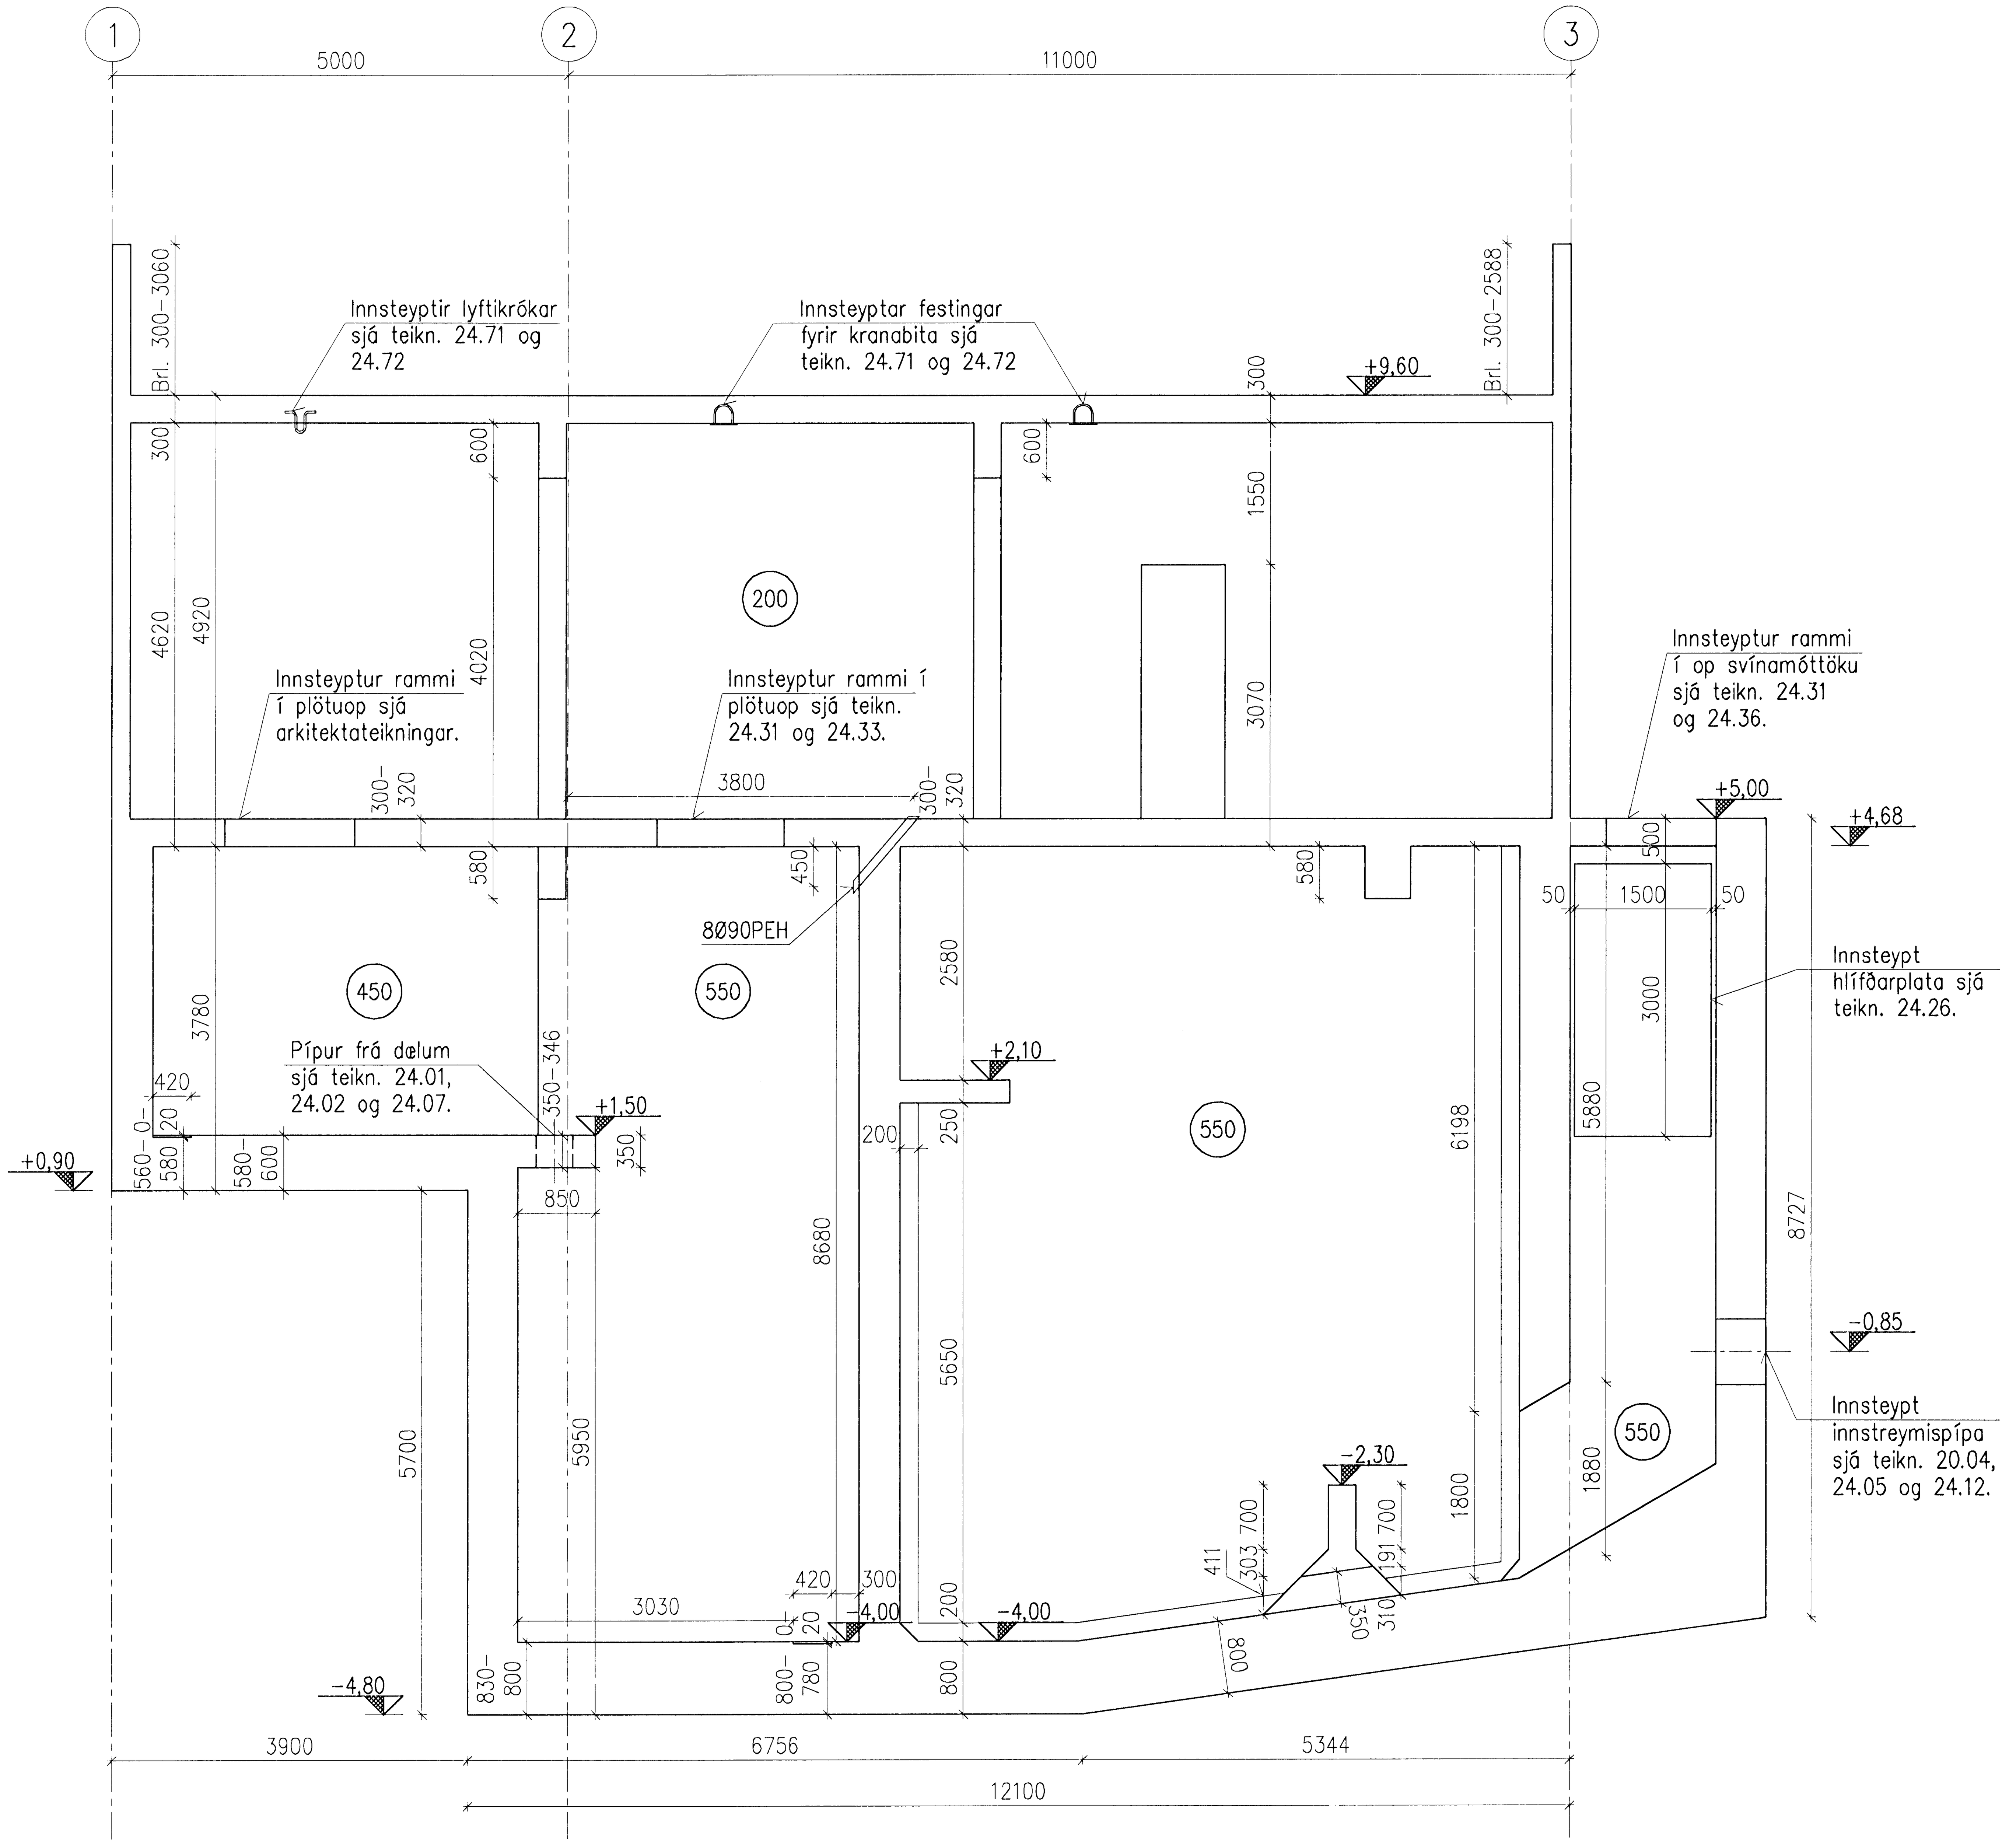

C
SNIÐ 1:50

SKÝRINGAR:

1. Öll mál eru í mm.
2. Vatnshalli er á yfirborði gólfplatna sjá hæðarkóta á teikn. 22.05, 22.06 og 22.07.
3. Upphafspunktur þakradíusar (R50000) er í hæðarkótanum −37.327 og fjarlægðinni 16.420mm frá línu A.

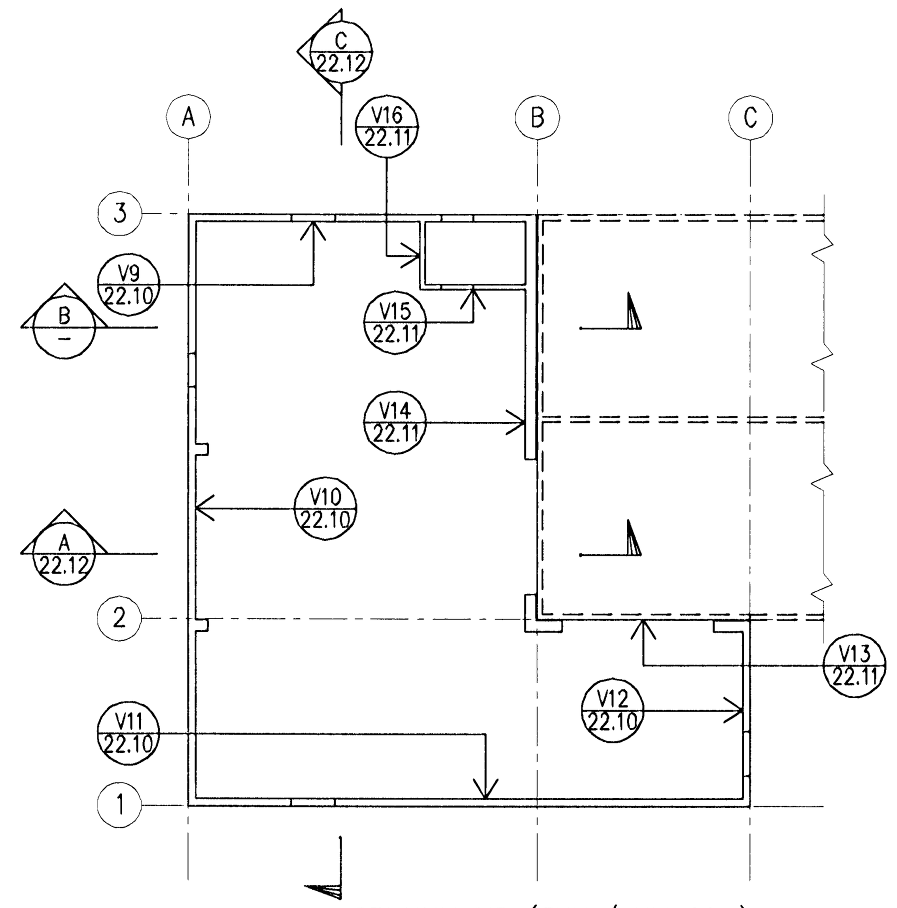

GRUNNMYND (EKKI Í KVARÐA)

1:50
1000 0 1000 2000 3000 4000 5000 mm

A	2008-02-07	VERKTEIKNING	AS	HS	ÓE
Útg.	Dags.	Breyting	Ha.	Yf.	Sp.

HAFNARFJARÐARBÆR
FRÁVEITA HAFNARFJARÐAR
STRANDGÖTU 11
220 HAFNARFJÖRÐUR
SÍMI: 585 5665
FAX: 585 5639

DÆLUSTÖÐ, ÓSEYRARBRAUT
VIÐBYGGING
STEYPUTEIKNING
VEGGIR, SNIÐ C

VST Verkfræðistofa Sigurðar Thoroddsen hf.
Ármúla 4, 108 Reykjavík. – Kt: 611276–0289
Sími: 569 5000 – Fax: 569 5010 – Veffang: www.vst.is

Hannað:	Teiknað:	Yfirfarið:	Mkv:
AS	AFV	[signature]	1:50

Samþykkt: f.h. VST hf. Ólafur Erlingsson | Kt.: 210444-7269

Tölvuskrá: K:\2003.02\07\08-Oseyri-Br\teikn\burd\OS-2212-13.dwg | Blaðstærð: A1

Dags: FEB. 2008 | Nr: 2003.0207 22.13 A

© ÖLL AFNOT OG AFRITUN TEIKNINGA, AÐ HLUTA EÐA Í HEILD, ER HÁÐ SKRIFLEGU LEYFI HÖFUNDA