


Sambykkt bann
09. SEP. 2008
Byggingarfulltrúinn í Hafnarfjarði
F.h. Hröifur S. Gunnlaugsson

Móttaki: ISK
Undirritun samráðingarnúmer: _____
Samb.: 446

SKÝRINGAR:

- Öll mál eru í mm.
- Vatnhalli er á yfirborði gólfplötu (K.+5.00) sjá hæðarkóta á teikn. 22.07.
- Upphafspunktur þakrafúsar (R50000) er í hæðarkótanum -37.327 og fjarlægðinni 16.420mm frá línu A.

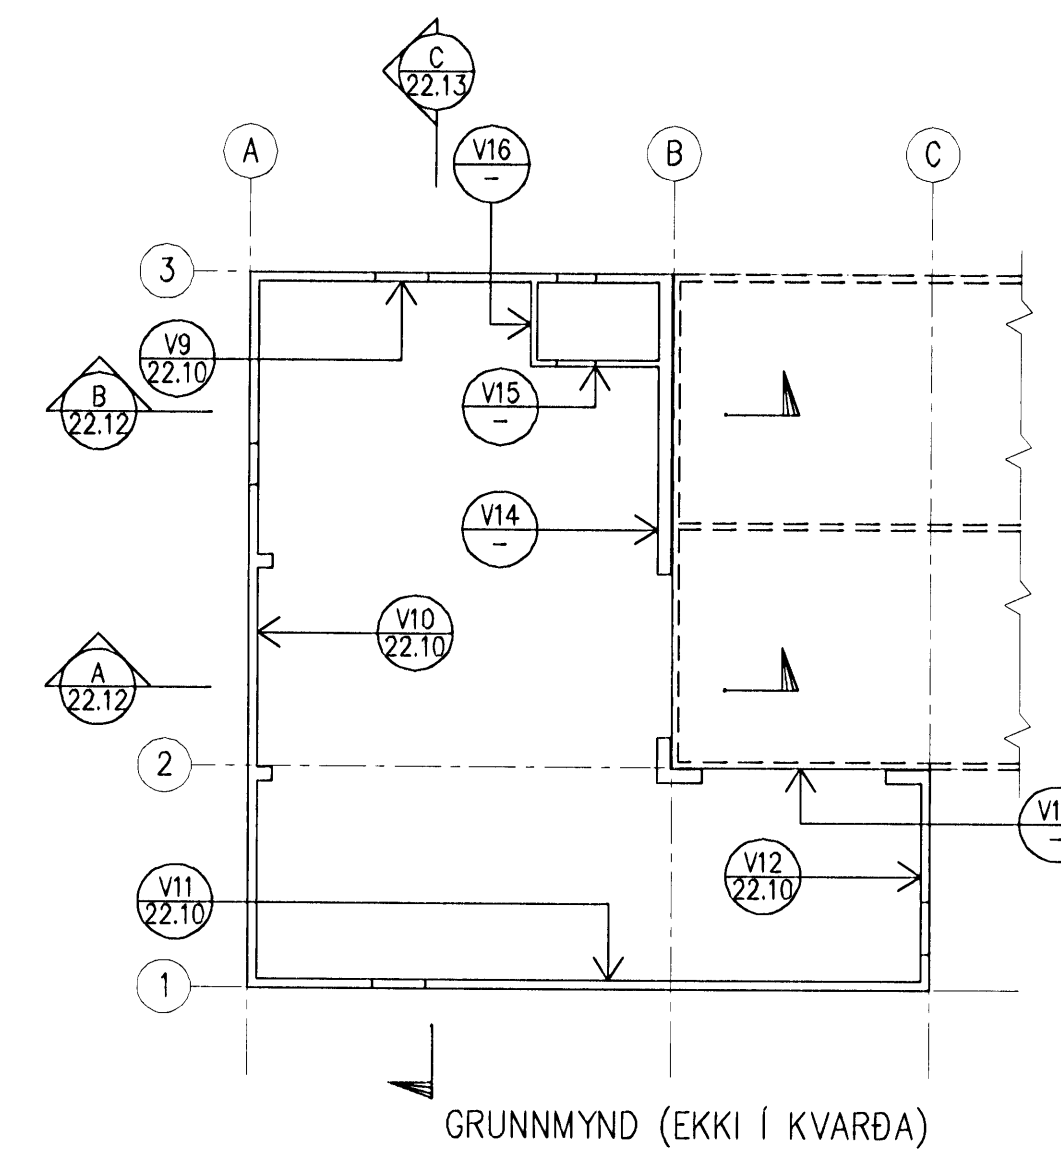

A	2008-02-07	VERKTEIKNING	AS	HS	ÓE
Ótg.	Daga.	Breyting	Ha.	Yf.	Sp.
HAFNARFJARÐARBÆR FRÁVEITA HAFNARFJARDAR STRANDGATA 11 220 HAFNARFJARDUR Sími: 569 5000 - Fax: 569 5010 - Vefvang: www.vast.is Sími: 583 5683 Fax: 583 5639					
DÆLUSTÖÐ, ÓSEYRARBRAUT VIÐBYGGING STEYPU TEIKNING VEGGIR V13- V16					
VST Verkfræðistofa Sigurðar Thoroddsen hf. Armöta 4, 108 Reykjavík - kt. 611276-0289 Sími: 569 5000 - Fax: 569 5010 - Vefvang: www.vast.is					
Höfundur:	AS	AFV	1:50		
Sambykkt:	[Signature]		21040007269		
Tilvísun:	K:\2003.02\07\08-Oseyri-Br\tekn\burd\05-2210-11.dwg		A1		
Dagur:	FEB. 2008	2003.0207	22.11	A	
© ÖLL AFMÖT OG AFRITUN TEIKNINGA, AD HLUFTA EÐA Í HEILD, ER HÁÐ SAKLEGGU LEYRI HÖFUNDA					

