

GRUNNMYND BOTNPLÖTU (K.+1.50)

Samykkt þann
09.02.2008
Byggingarfulltrúinn í Hafnarfirði
F.h. Hraðfús S. Gunnlaugsson


Undirritun samráðingarmannabætur:

Mottakið: **ISK**

Samp.: *[Signature]*

SKÝRINGAR:

- Öll mál eru í mm.
- Vatnshalli á plötum neðra dæluþýmis (K.-4.00) sjá tekn. 22.05.

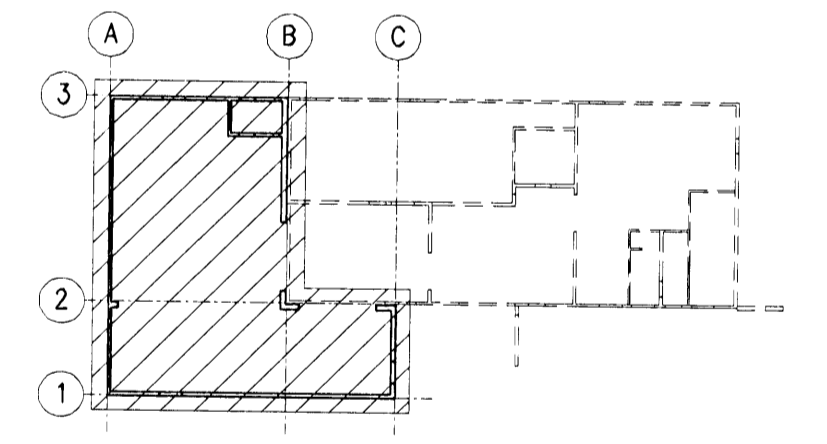

GRUNNMYND (EKKI Í KVARÐA)

A	2008-02-07	VERKTEIKNING	AS	HA	ÓE
Ótg.	Dags.	Brayting	Ho.	Yf.	Sp.

HAFNARFJARÐARBÆR
FRÁVEITA HAFNARFJARÐAR
STRANDGÖTU 11
208 HAFNARFJARÐUR
Sími: 585 5655
Fak: 585 5659

DÆLUSTÖÐ, ÓSEYRARBRAUT
VIÐBYGGING
STEYPUVEIKNING – VATNSHALLI
GRUNNMYND EFRA DÆLURÝMIS


VST Verkræðistofa
Sigurðar Thoroddsen hf.
Árlanda 4, 108 Reykjavík – Sími: 511276-0289
Sími: 569 5000 – Fax: 569 5010 – Veffang: www.vst.is

Hannab:	Teknab:	Yfirlitab:	Máv:
AS	AFV	[Signature]	1:50

Samykkt: *[Signature]* K1: 2104187212

Tilvísun: K:\2003.02\07\08-Oseyri-Br\tekn\burd\OS-2206.dwg A1

Dags: FEB.2008 Nr: 2003.0207 22.06 A

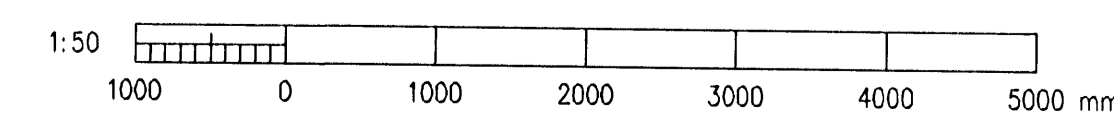

© ÖLL AÐNOT OG AÐRITUN TEGNAKA, AÐ HEFTA Eða Í HEILD, ER HÁÐ SKRIFLEIÐI LEYFI HOFLYÐA