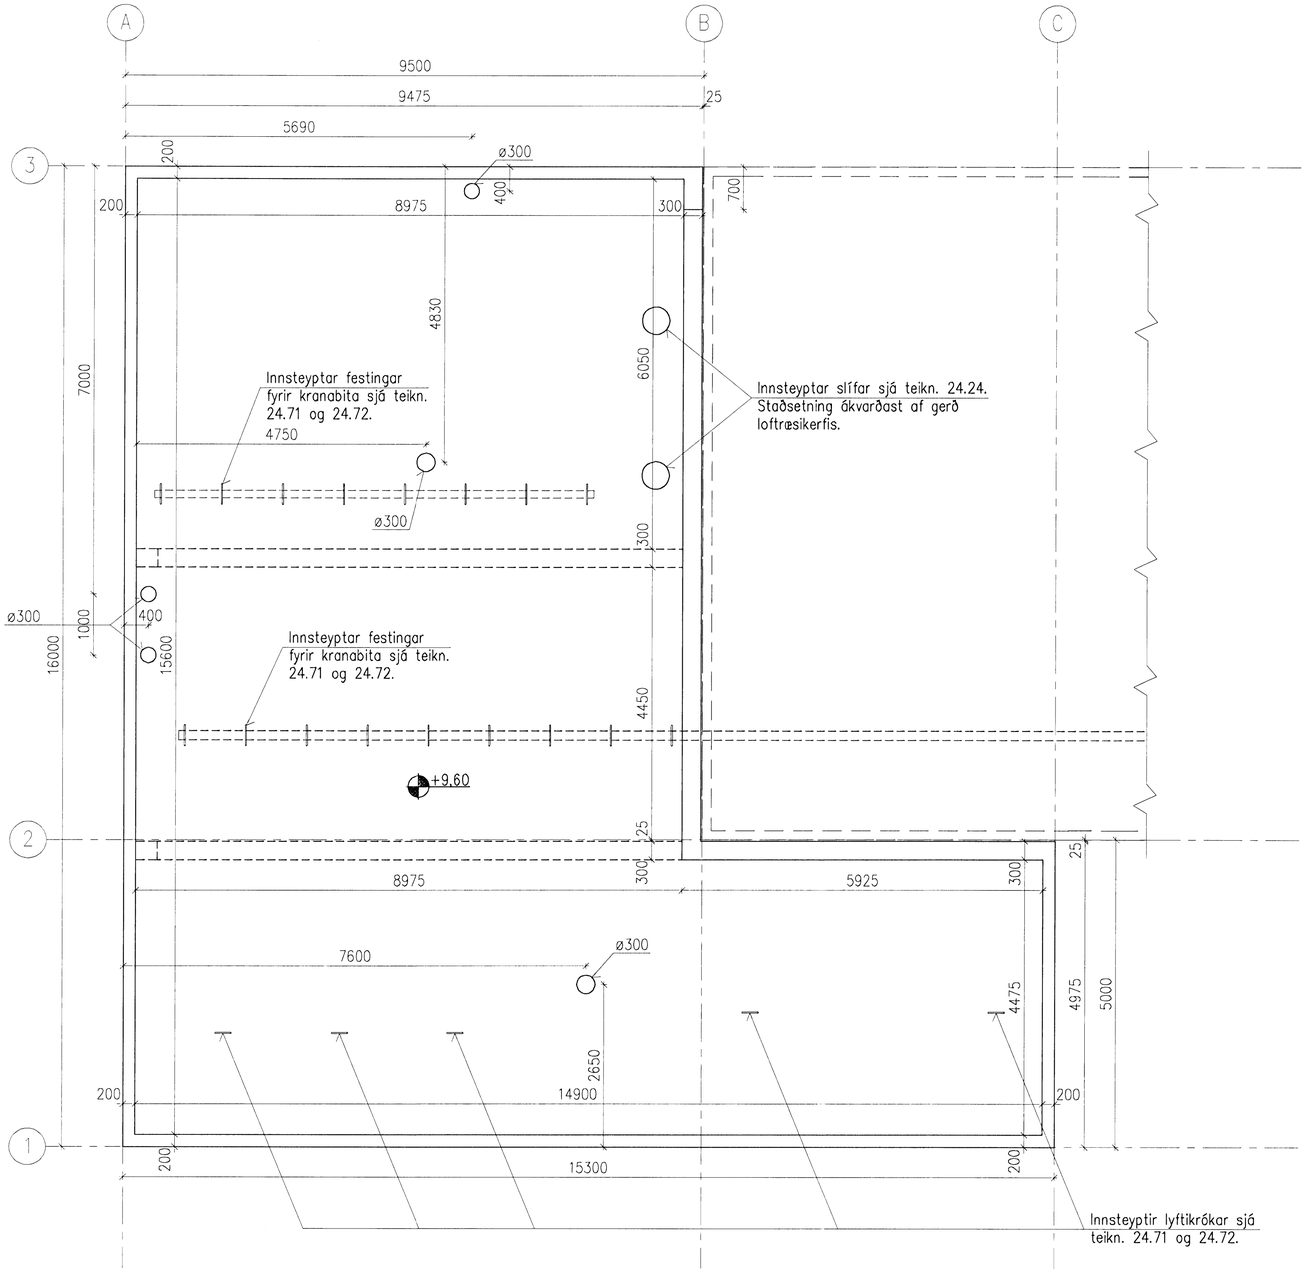

GRUNNMYND ÞAKPLÖTU (K.+9,60)

1:50

1000 0 1000 2000 3000 4000 5000 mm

Samþykkt þann
09 SEPT. 2008
Byggingarfulltrúinn í Hafnarfirði
F.h. Hrólfur S. Gunnlaugsson

Undirritun samræmingaraðila: Móttekið: ÍSK ARKITEKTAR

Samþ.:

SKÝRINGAR:

1. Öll mál eru í mm.

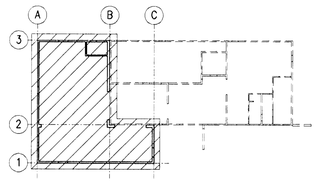

GRUNNMYND (EKKI Í KVARÐA)

Útg.	Dags.	Breyting	Hö.	Yf.	Sp.
A	2008-02-07	VERKTEIKNING	AS	HS	ÓE

HAFNARFJARÐARBÆR
FRÁVEITA HAFNARFJARÐAR
STRANDGÖTU 11
220 HAFNARFJÖRÐUR
SÍMI: 585 5555
FAX: 585 5639

DÆLUSTÖÐ, ÓSEYRARBRAUT

VIÐBYGGING
STEYPUTEIKNING
GRUNNMYND ÞAKS

VST Verkfræðistofa Sigurðar Thoroddsen hf.
Ármúla 4, 108 Reykjavík. – Kt.: 611275-0289
Sími: 569 5000 – Fax: 569 5010 – Veffang: www.vst.is

Hannað:	Teiknað:	Yfirfarið:	Mkv.:
AS	AFV		1:50

Samþykkt: Kt.:

Tölvuskrá: K:\2003.02\07\08-Oseyri-Br\teikn\burd\OS-2204.dwg

Stærð: A1

Dags.: FEB. 2008

Nr.: 2003.0207 22.04 A

© ÖLL AFNOT OG AFRITUN TEIKNINGA, AÐ HLUTA EÐA Í HEILD, ER HÁÐ SKRIFLEGU LEYFI HÖFUNDA