


GRUNNMYND BOTNPLÖTU (K.+1.50)

SKÝRINGAR:

- Öll mál eru í mm.
- Vatnshalli er á yfirborði botnplötu (K.+1.50) og eru kótahæðir á efri brún botnplötunnar gefnar upp á teikn. 22.06.
- Hæðarkótar á neðri brún sökkuls í útvegg eldri byggingar eru sýndir á veggjum V4 og V7 á veggjateikn.

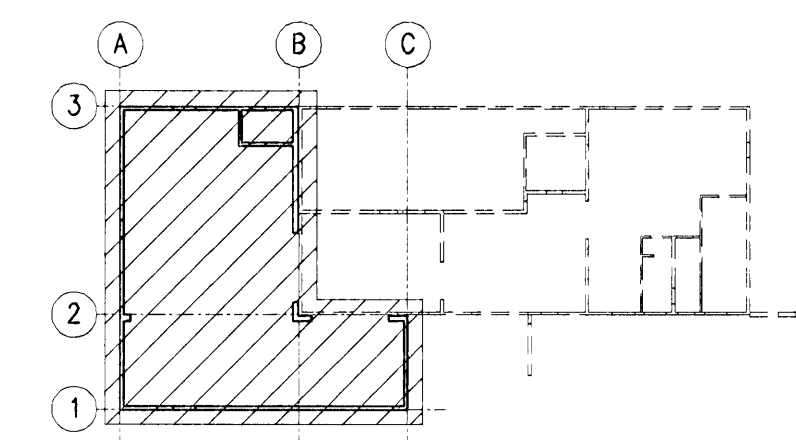

GRUNNMYND (EKKI Í KVARÐA)

A		2008-02-07		VERKTEIKNING		AS	HS	ÓE.
Útg.	Daga	Bræting	Ho.	Yf.	Sp.			
		HAFNARFJARDARBÆR FRÁVEITA HAFNARFJARÐAR STRANDGÖTU 11 220 HAFNARFJÖRDUR		Sími: 569 5000 - Fax: 569 5010 - Vefvang: www.vf.is				
DÆLUSTÖÐ, ÓSEYRARBRAUT VIÐBYGGING STEYPU TEIKNING GRUNNMYND EFRA DÆLURÝMIS								
		VST Verkræðistofa Sigurðar Thoroddsen hf. Ármdala 4, 108 Reykjavík - Sími: 611276-0289 Sími: 569 5000 - Fax: 569 5010 - Vefvang: www.vst.is		Hinnám: AS Tilvísun: AFV Sambykkt: AFV Mækt: R.50 Eftirfarandi: F.Þ. Hröfður S. Gunnlaugsson Kt.: 2101117212				
Tilvísun:		K:\2003.02\07\08-Oseyri-Br\tekn\burd\OS-2202.dwg		Bláskráð:				
Daga:		FEB. 2008		Númer:		2003.0207		A
© ÖLL AÐNOT OG AFRITUN TEKNIKA, AD HLUFA EÐA Í HÉLD, ER HAD SKRILEGU LEYFI HOFNADA								

