
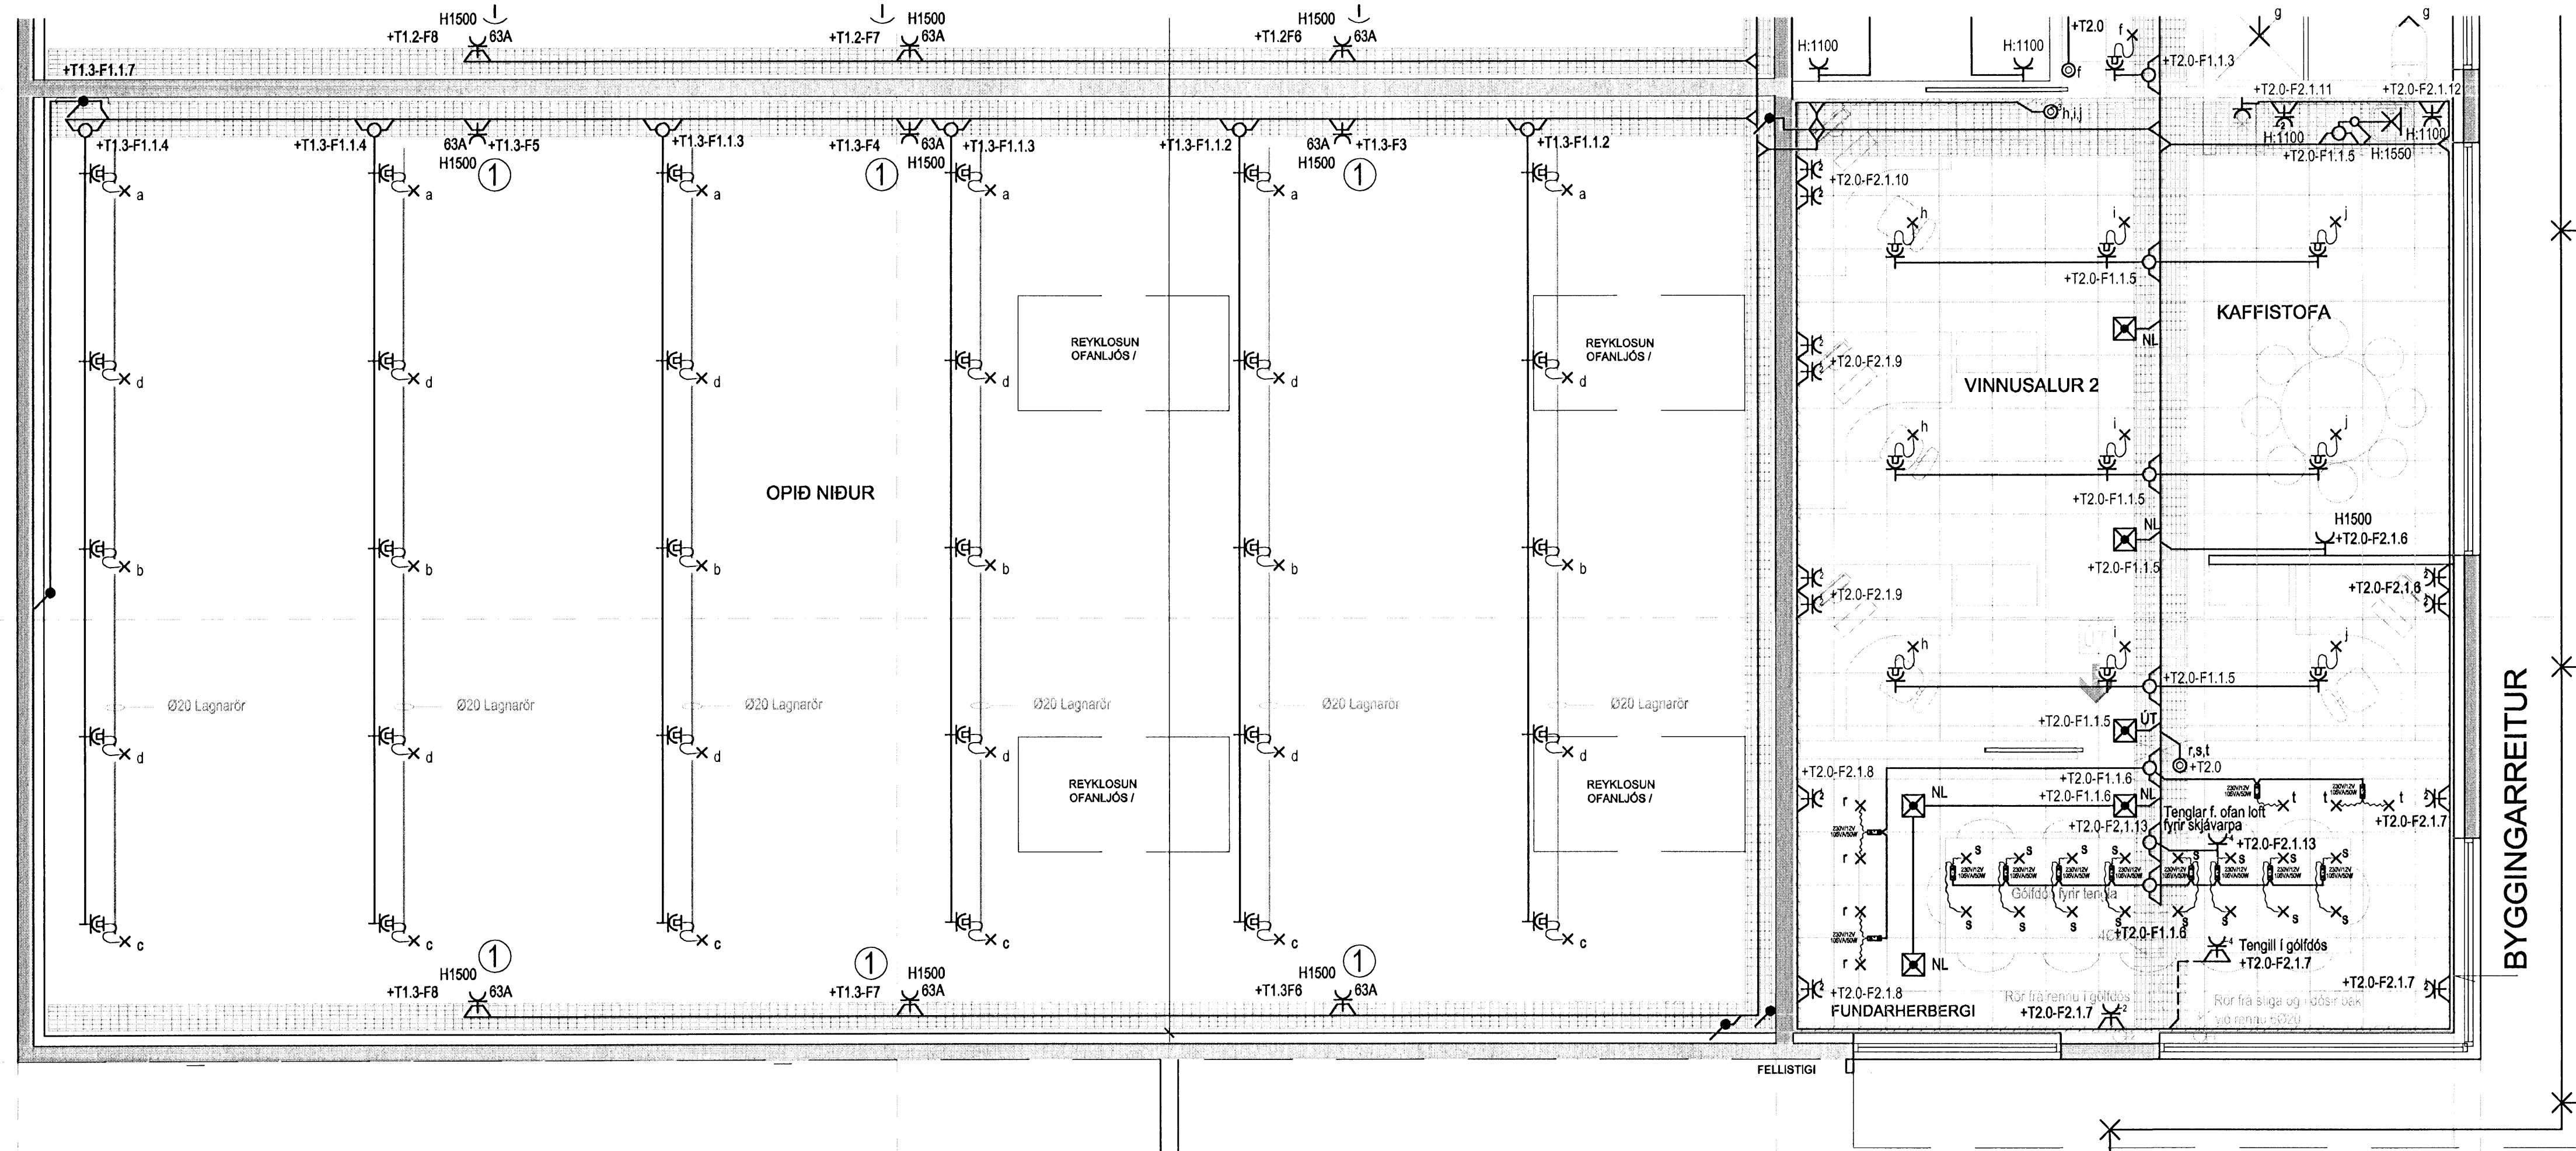


1 Tenglakassar hengdir á vegg

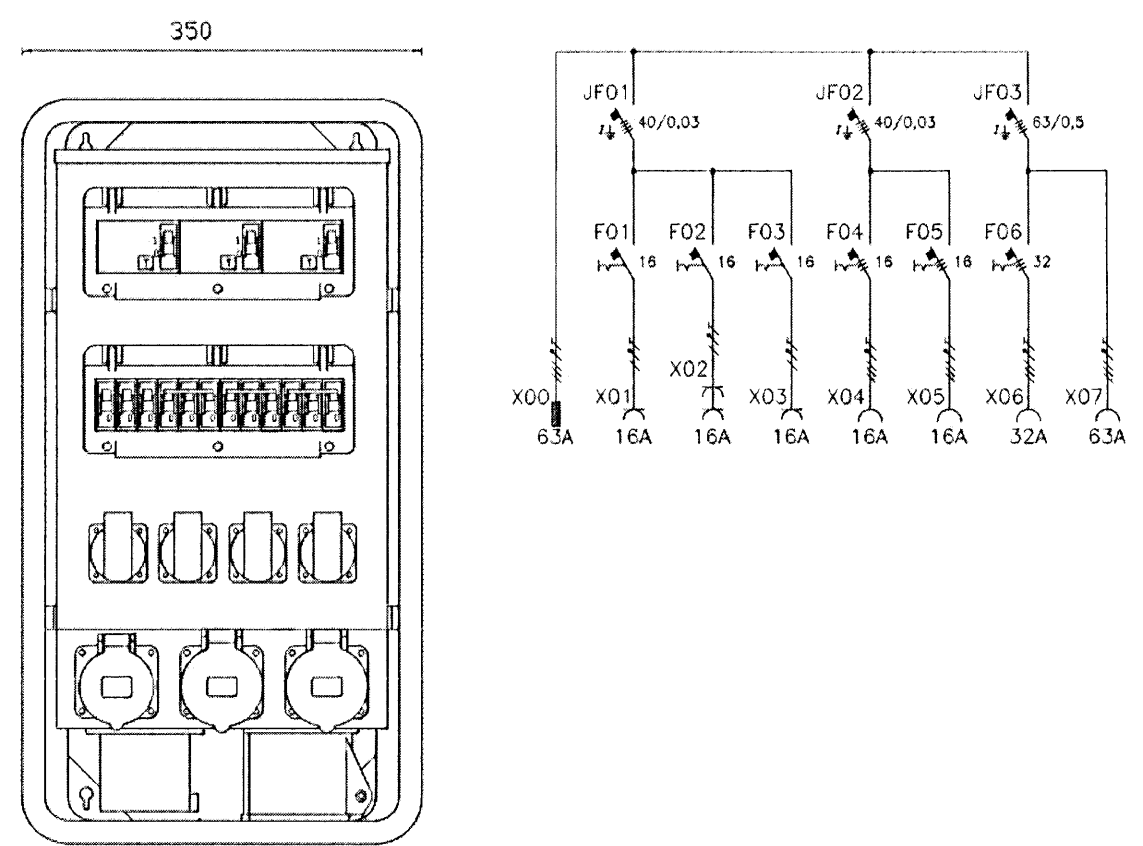

Skýringar:
 Tenglakassar
 Gal lagsnum vega, lagnaði.
 Seta skal brúnaþstíngi (t.d. Fire slökkj málki brúnaþstíngi)

Hönnuður:

 Yfirfaró:

 Samþykkt: Davíð E. Solvason kt: 100356-3339
 Breytingar:

 Adalhönnuður:

Íðnaðarhúsnæði
 Álþella 1
 221 Hafnarfjörður
 Raflagnir
 2.Hæð
 Mkv: 1:50

RTS
VERKFRÆÐISTOFA
 Grensásvegur 3
 108 Reykjavík
 Sími 520 9900
 Fax 520 9901
 www.rts.is

Attek gæðavottun skv
 BS EN ISO 9001:2000

 FS 58744

