


Greinatafla T1.3 TN-C-S 400/230 Vac

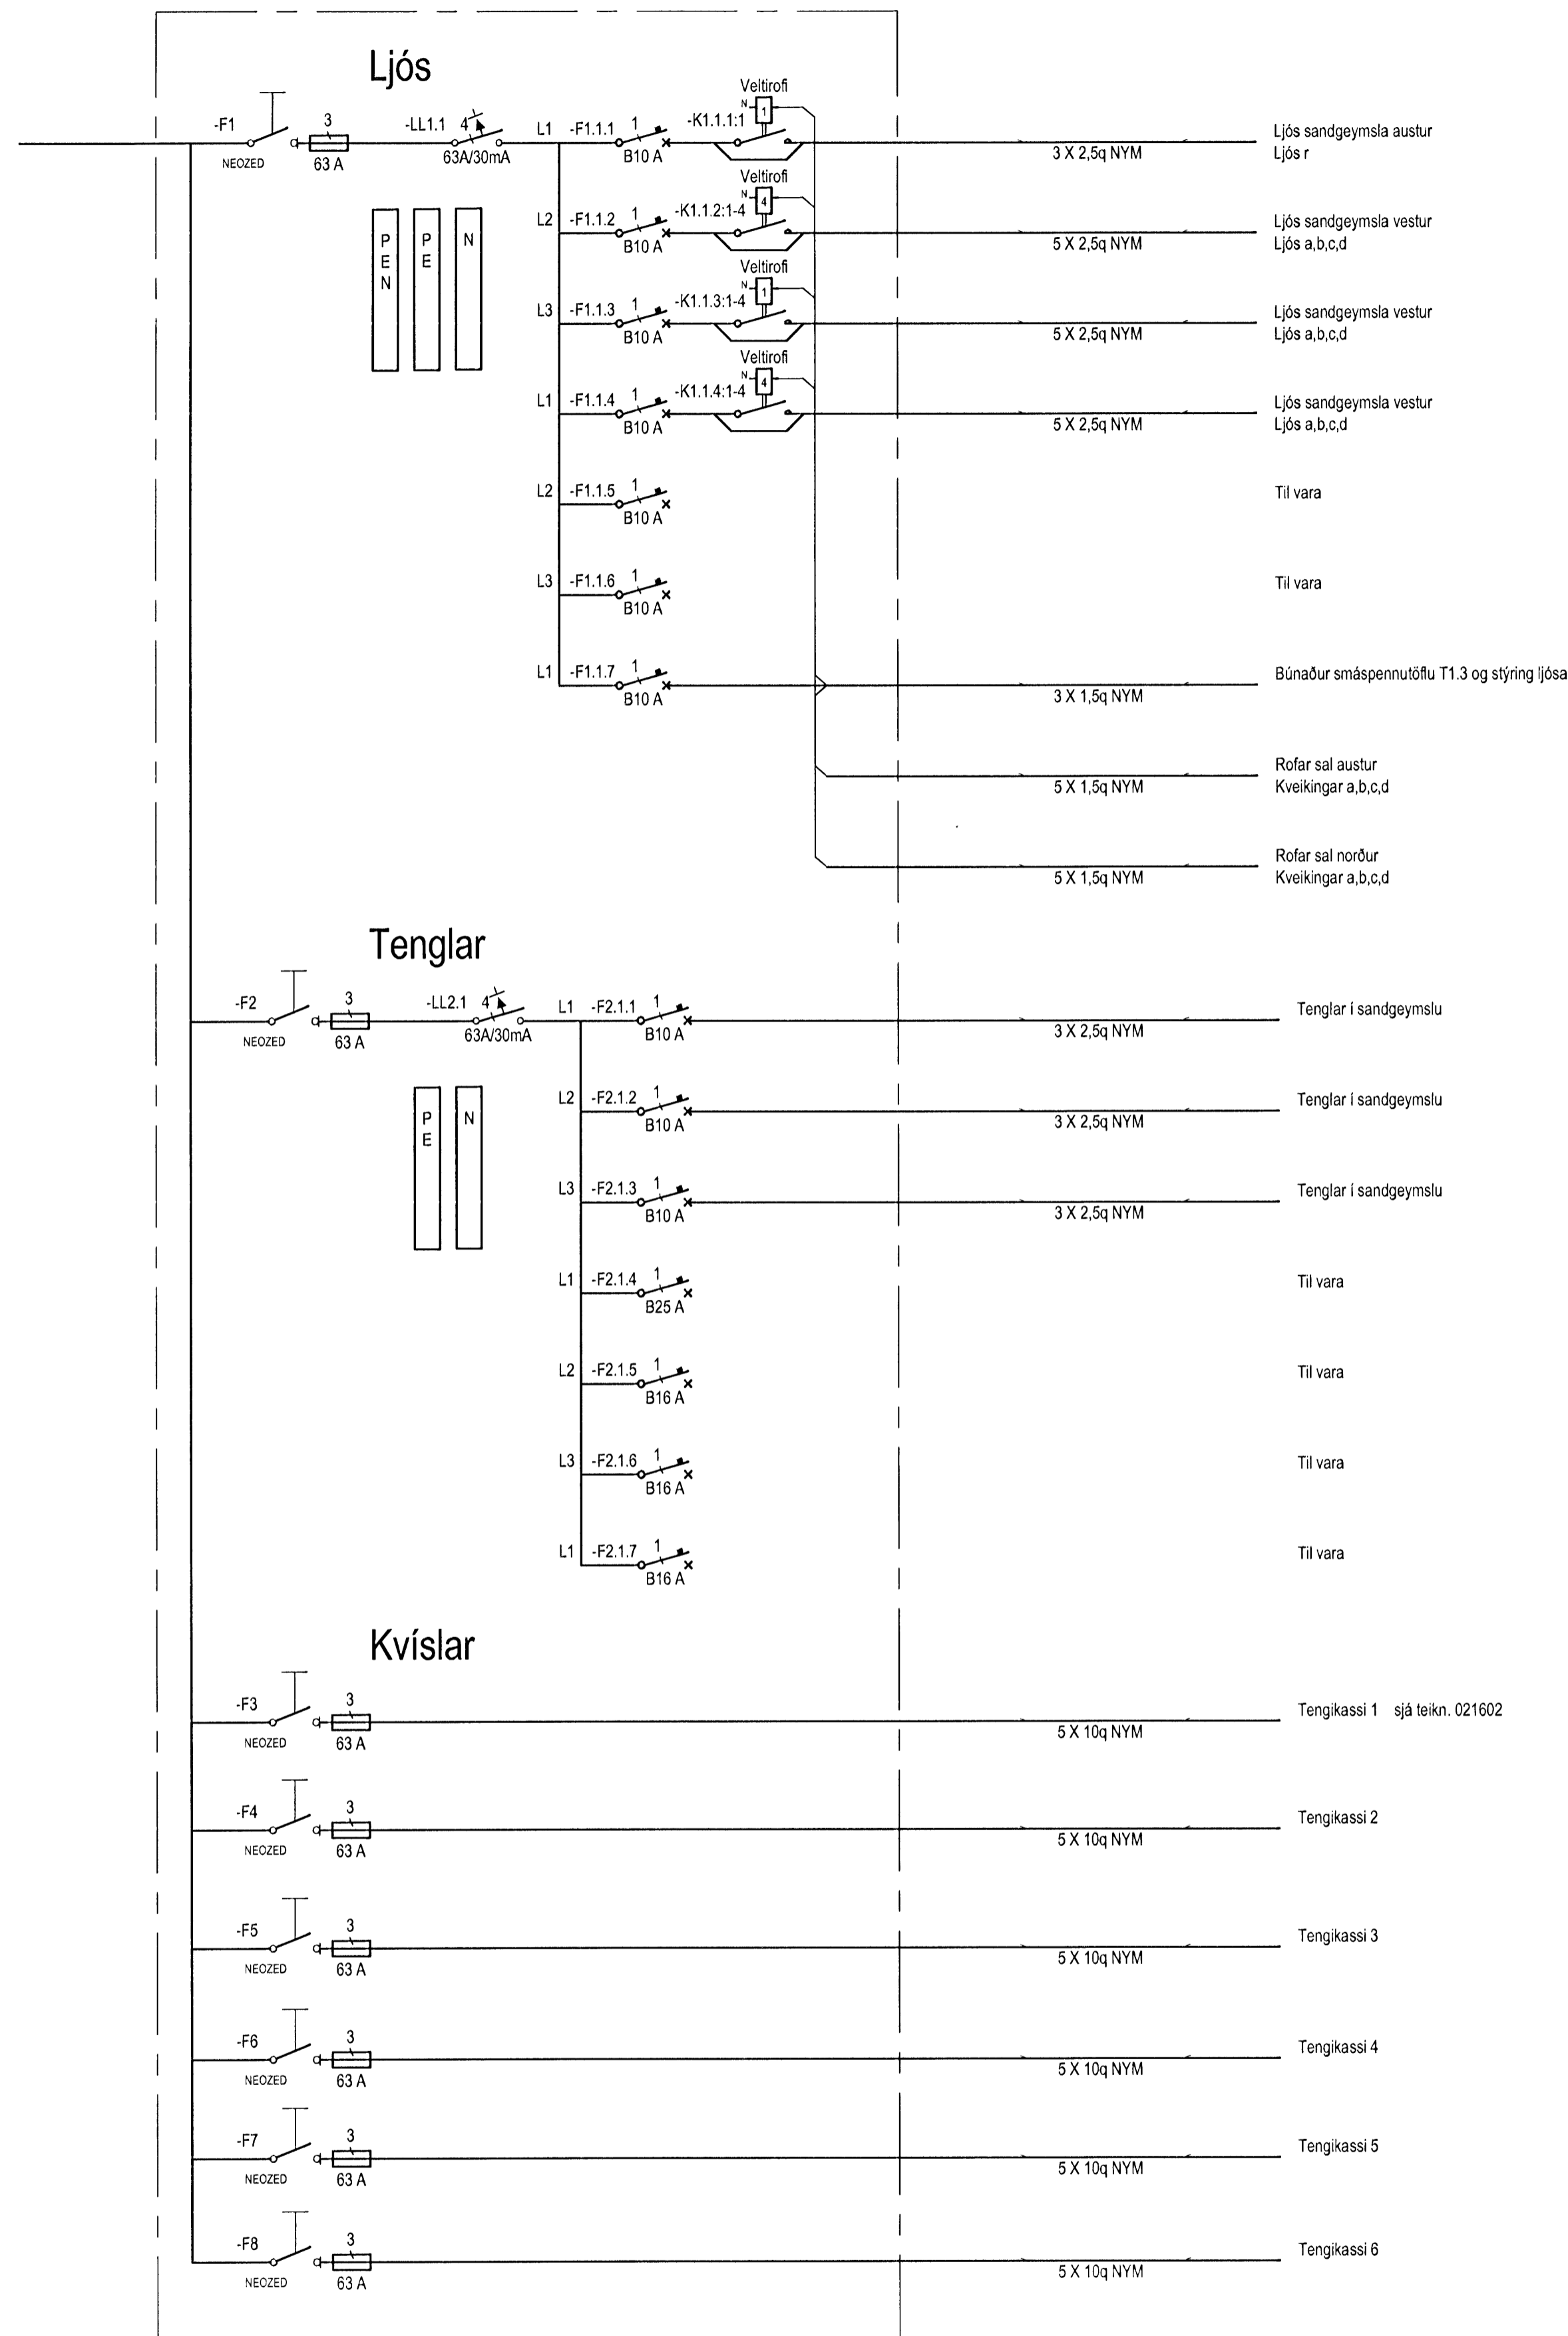

Hönnuður:

Yfirlið:


Sampykkt: Davíð E. Svansson kt: 100356-3339

Breytingar:

Aðalhönnuður:

Iðnaðarhúsnæði
Álfhella 1
221 Hafnarfjörður

Einlín mynd T1.3
Mkv: ----

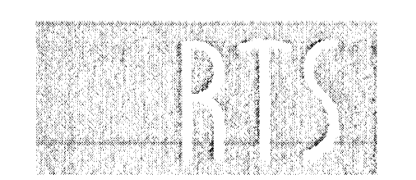

VERKFRÆDISTOFA

Grensásvegur 3
108 Reykjavík
Sími 520 9900
Fax 520 9901
www.rts.is



27-2302-1-

xx1105

A

5.9.2008

