


Aðaltafla T1.0 TN-C-S 400/230 Vac

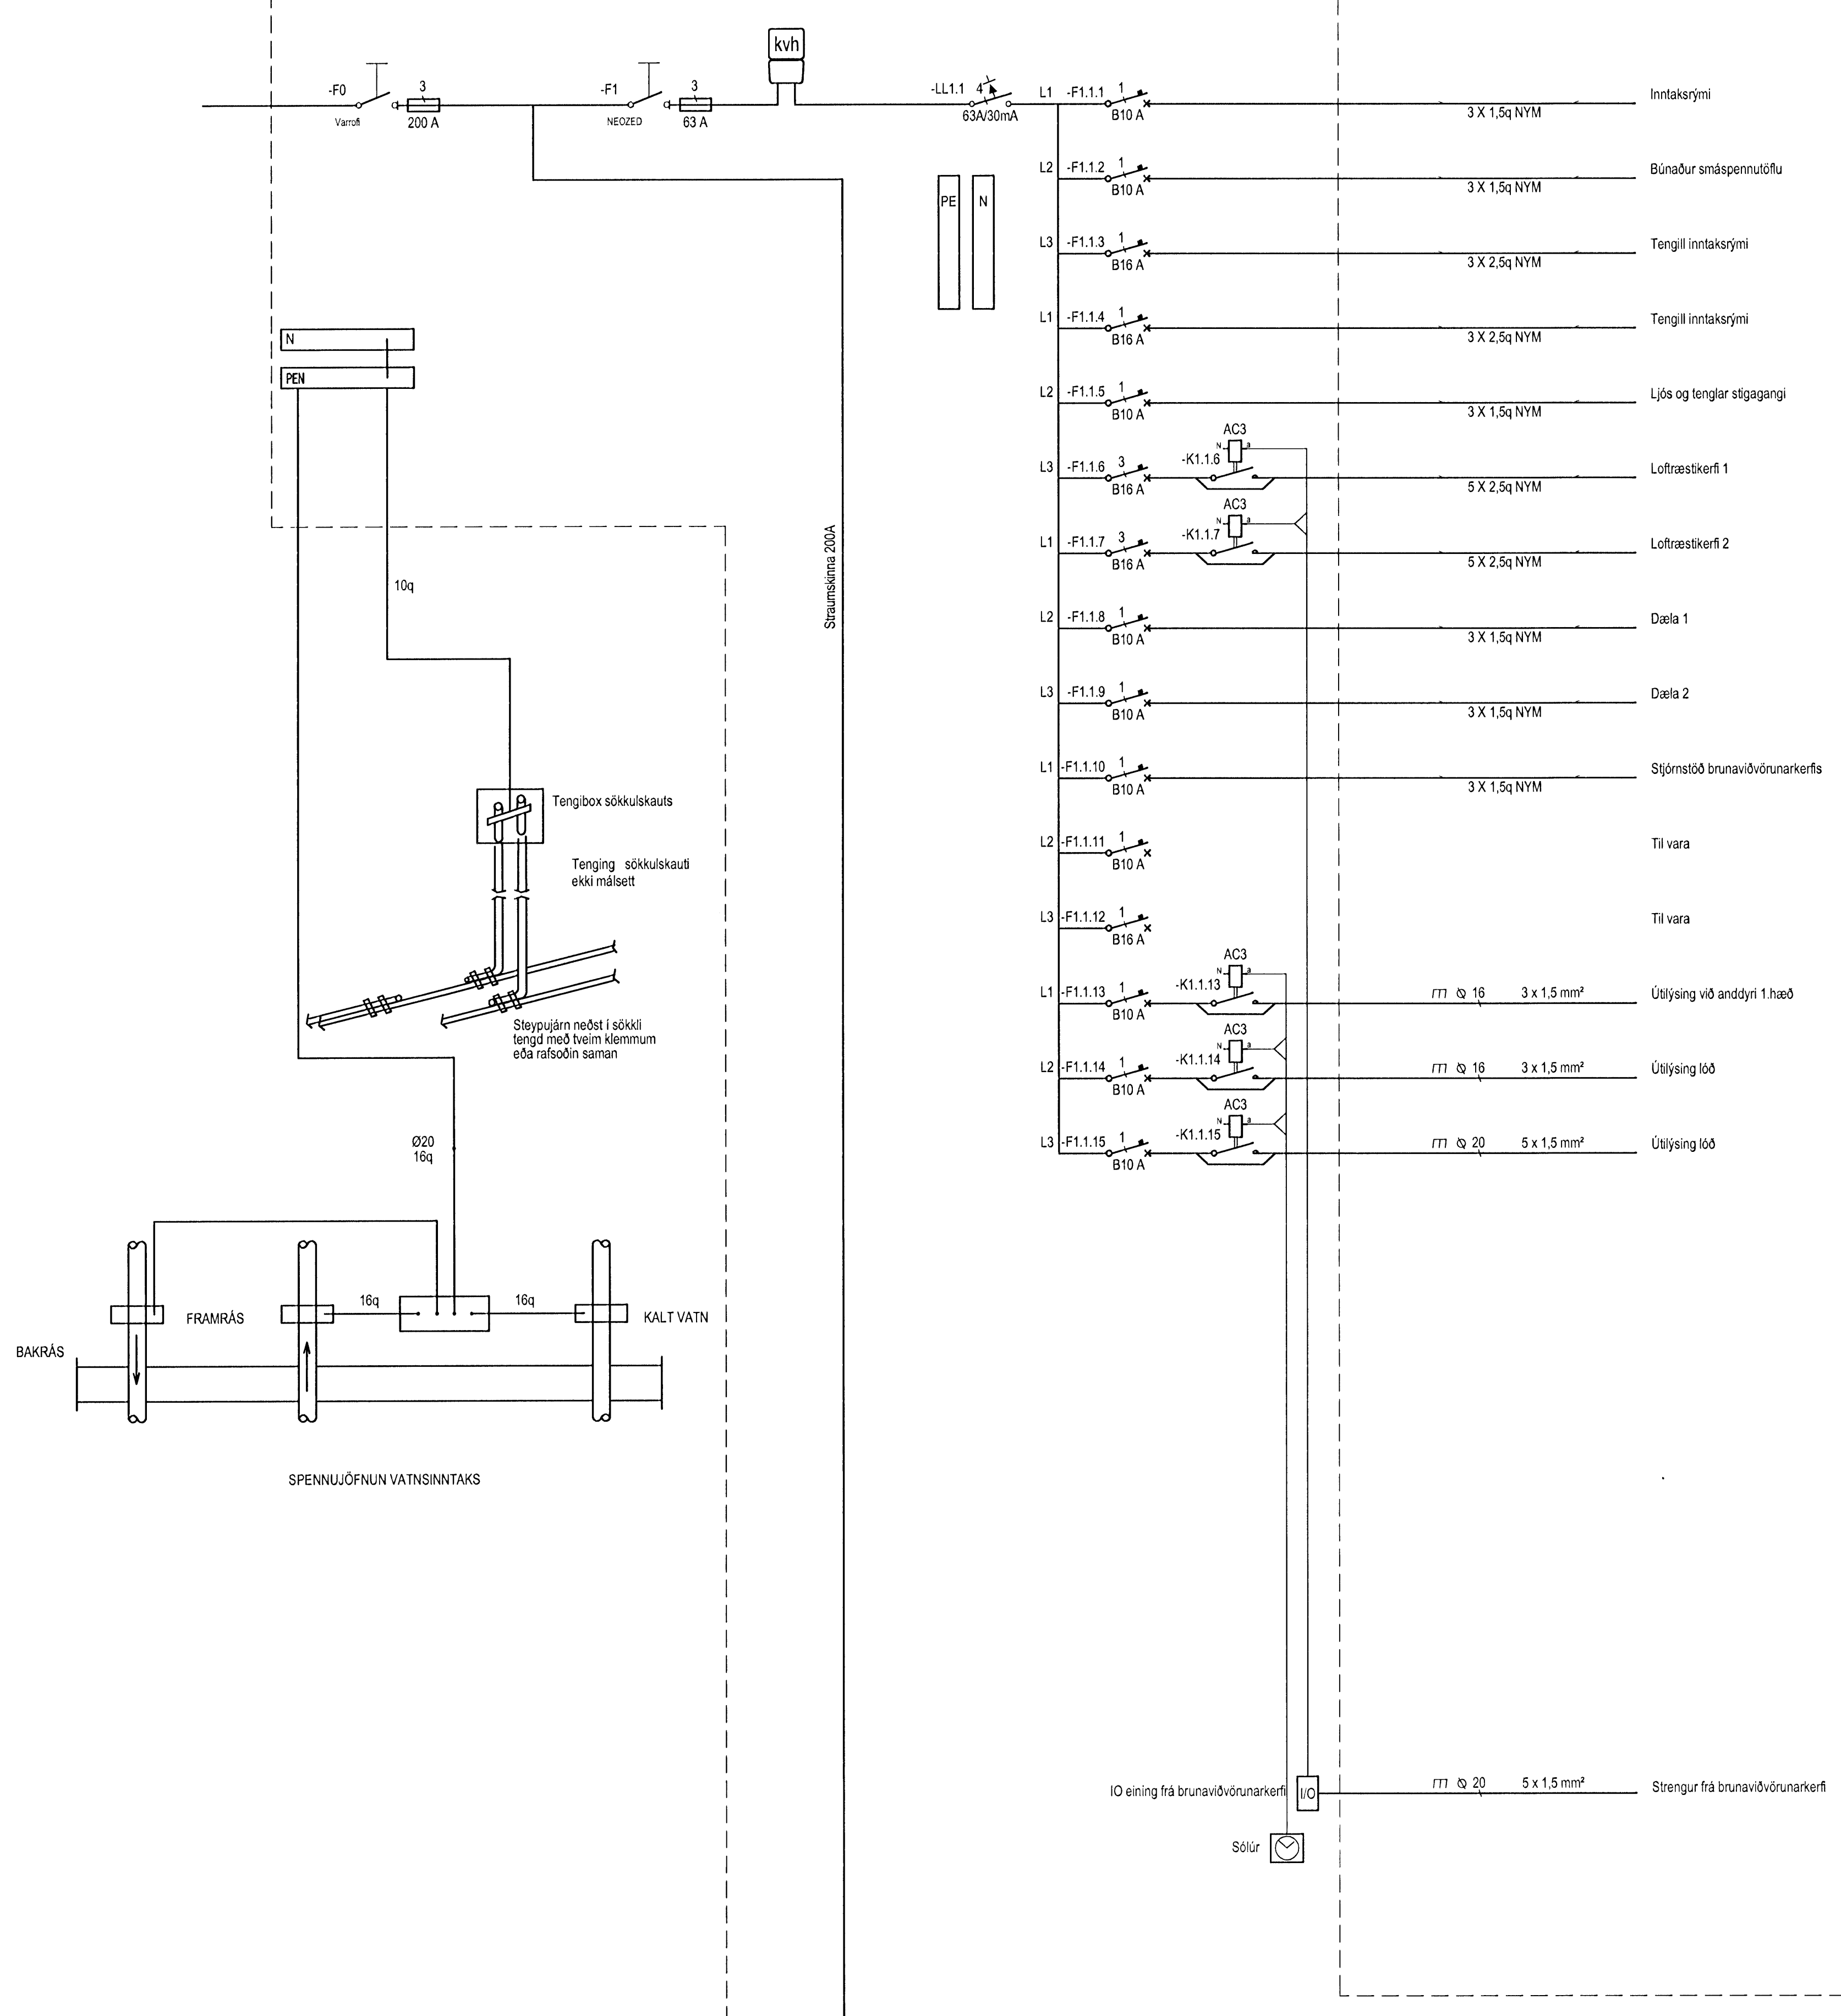

Hönnuður:

 Yfirfaró:

 Samþykkt: Davíð P. Svansson kt: 100356-3339
 Breytingar:

 Aðalhönnuður:

Iðnaðarhúsnæði
 Álfhella 1
 221 Hafnarfjörður

Einlínamynd T1.0

 Mkv: ----

RIS
VERKFRÆDISTOFA
 Grensásvegur 3
 108 Reykjavík
 Sími 520 9900
 Fax 520 9901
 www.ris.is

Attak gerðarvottun skv BS EN ISO 9001:2000

 FS 58744

