



Samþykkt þann  
22. sep. 2021  
F.H. Verkfræðistofa Reykjavíkur  
Hjalmar A. Jónsson

HAS

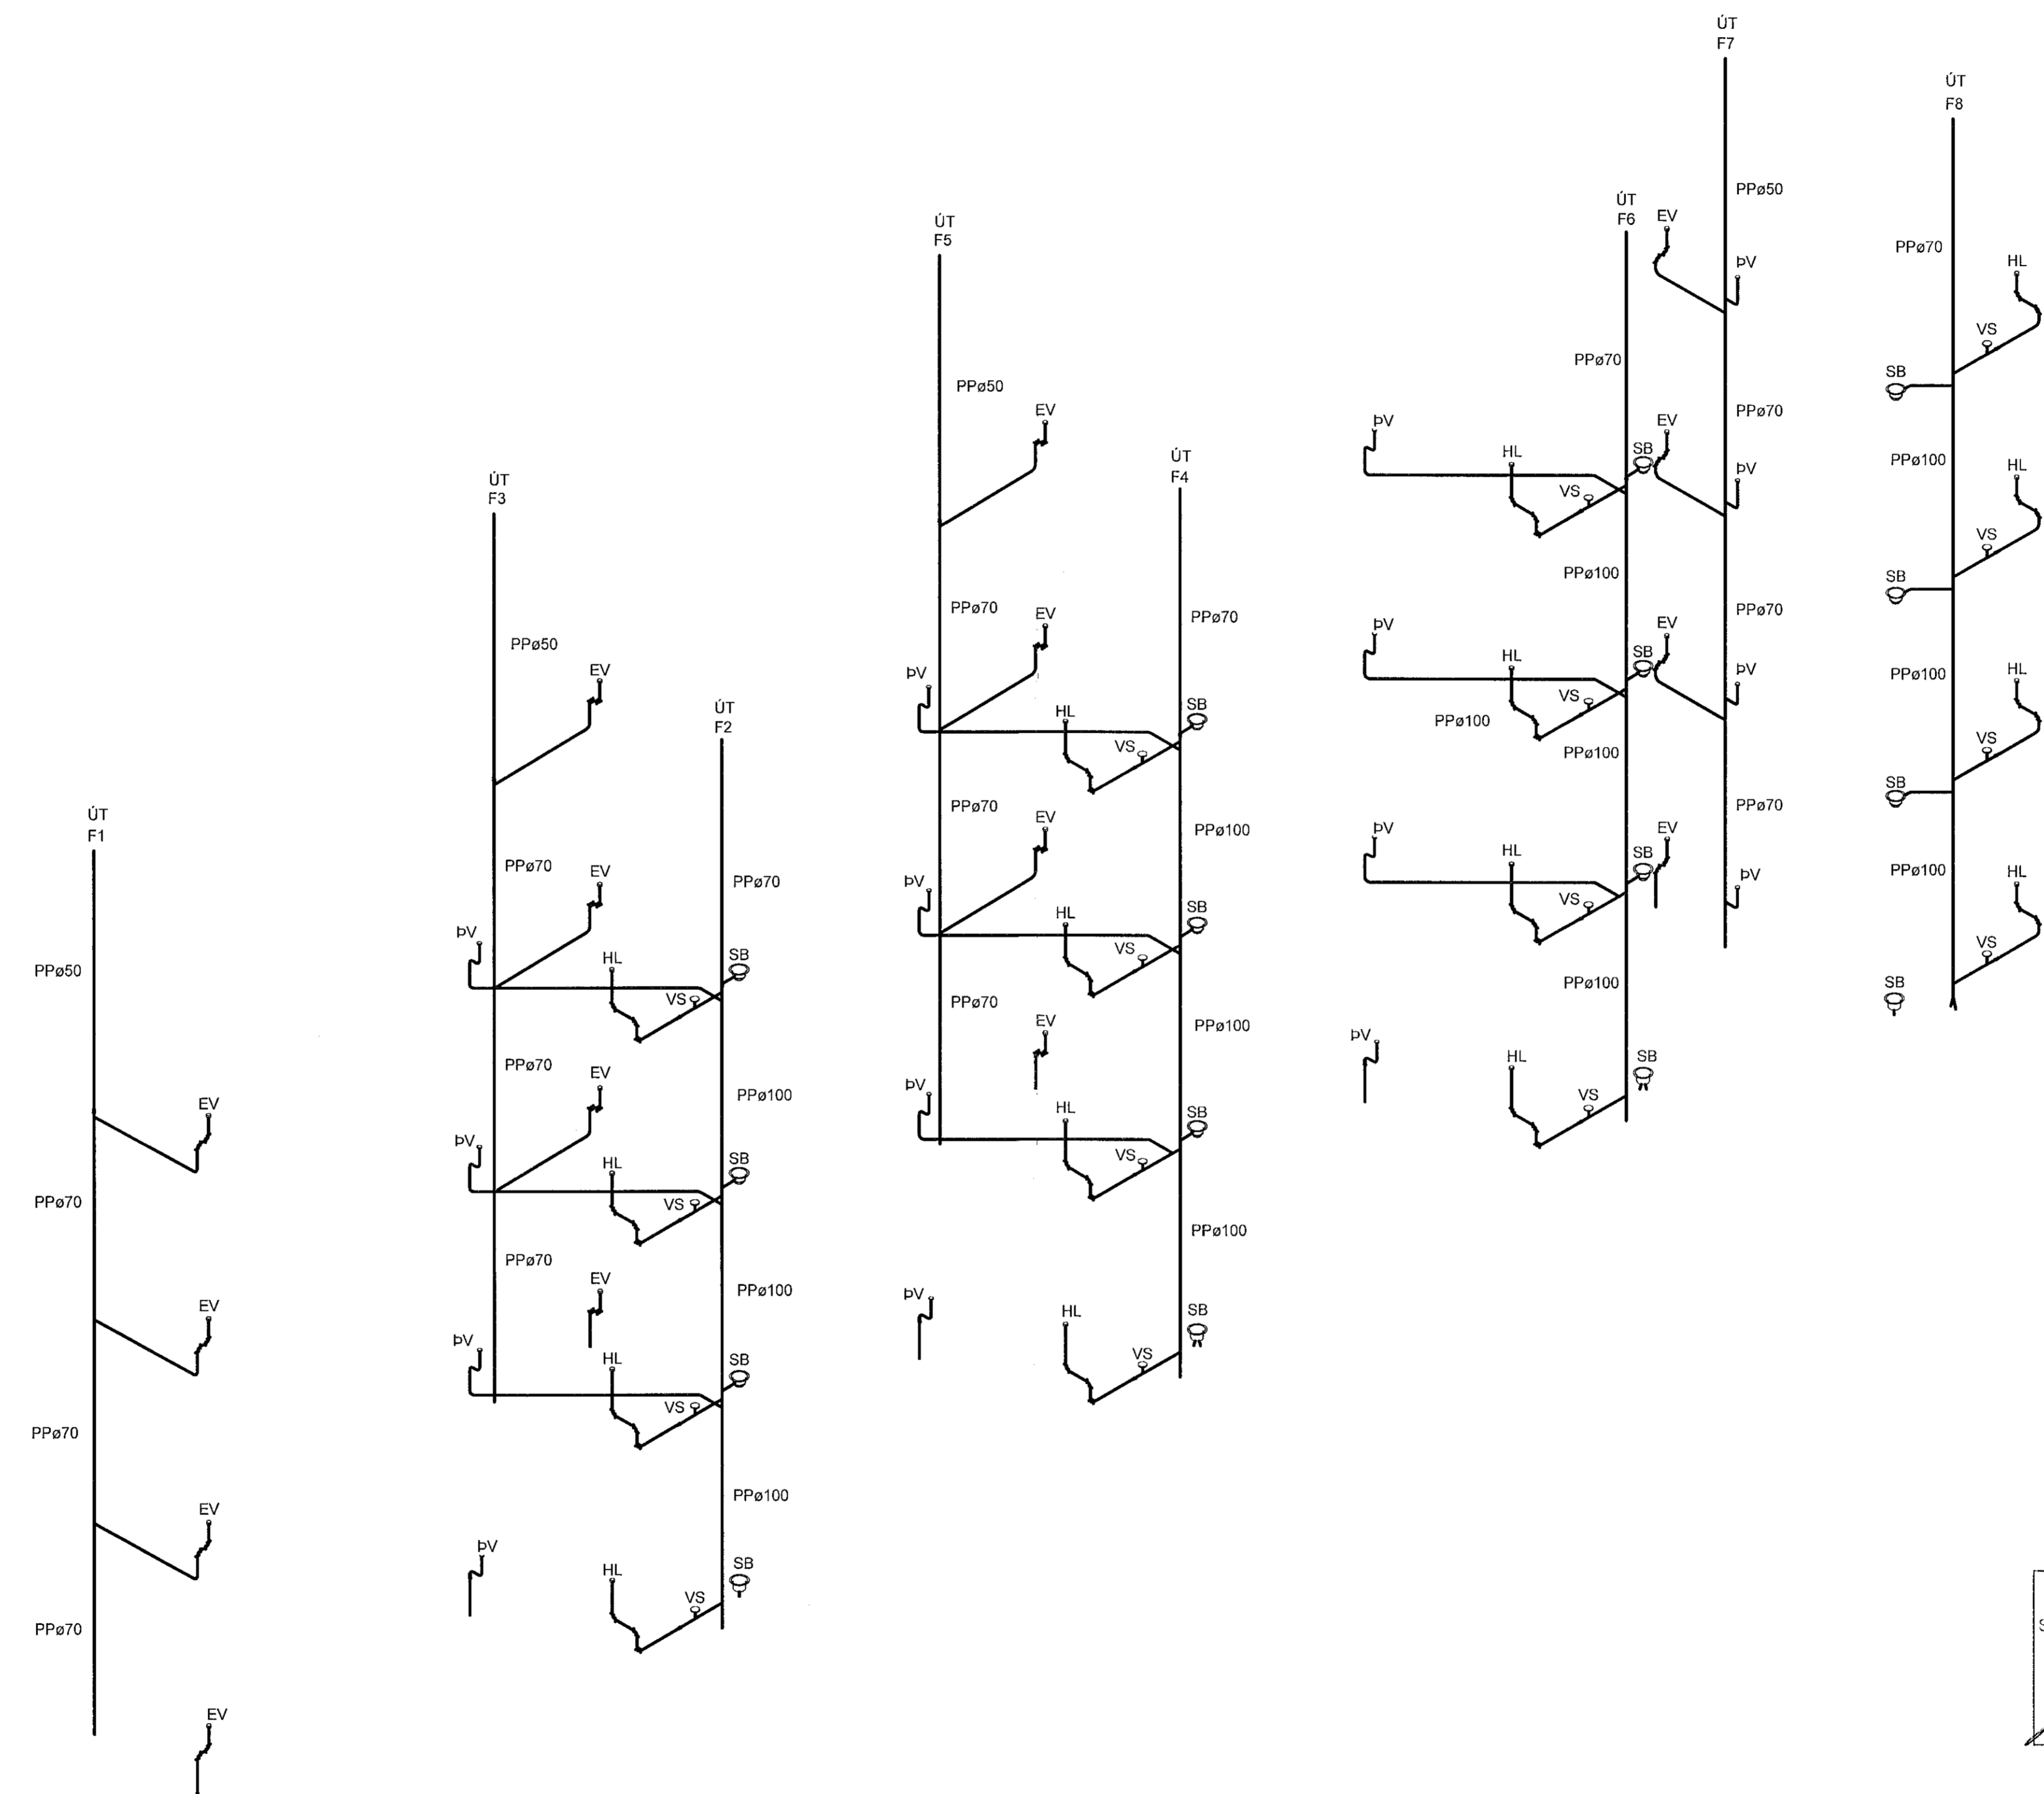

ÚT merkir útlöftun upp úr þaki.

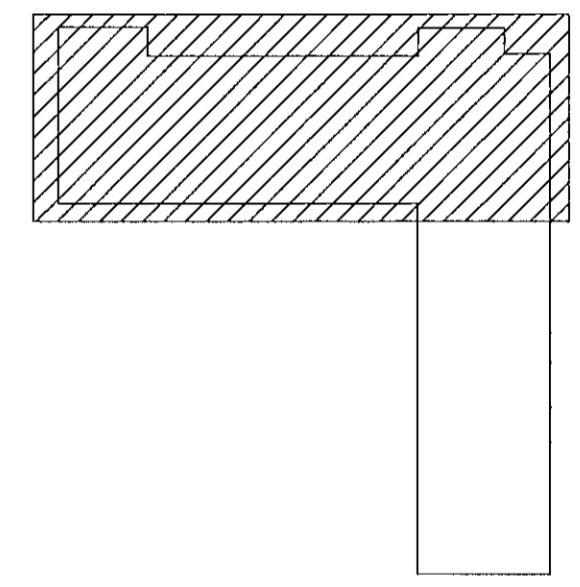

VERKTEIKNING GERD Á  
GRUNNI ADALUPPDRATTA  
SEM SAMÞYKKTIR VORU ÞANN:  
22 JUL 2021  
Asgeir Asgeirsson 060161-5429

1 Rúmmynd - 1

| NR. | BREYTING     | DAGS       | BY  |
|-----|--------------|------------|-----|
| A   | Verkteikning | 09.07.2021 | EEP |
|     |              |            |     |
|     |              |            |     |
|     |              |            |     |

|  |   |
|--|---|
| DAGS   | F.H. VERKFRÆÐISTOFU REYKJAVÍKUR:<br>Egbert Elmar Þóralinnsson 140574-4819 |
| DAGS   | HÖNNUNARSTJÓRI:<br>Asgeir Asgeirsson 060161-5429                          |
| <b>Verkfræðistofa<br/>REYKJAVÍKUR</b>                            |   |
| FISKISLÓÐ 75, 101, REYKJAVÍK KT: 560415-0600                     |   |
| VERK:<br><b>Nónhamar 3<br/>221 Hafnarfjörður</b>                 |   |
| TEIKNING:<br><b>Lagnateikning<br/>Frárennsli<br/>Rúmmynd - 1</b> |   |
| VERKNR.:<br><b>2104</b>  | MKV.:<br>   |
| HANNAD:<br><b>EEP</b>  | TEIKNAD:<br><b>AG</b>   |
|  | YFIRFARID:<br><b>JPF</b>  |
| DAGS:<br><b>09.07.2021</b>                                       | TEIKNING NR.:<br><b>F-51</b>  |
|  | ÚTGÁFA NR.:<br><b>A</b>   |