



Sambýkkt þann  
22. sep. 2021  
F.H. Verkfræðistofa Reykjavíkur  
Hjálmar A. Jónsson  
H.A.S.

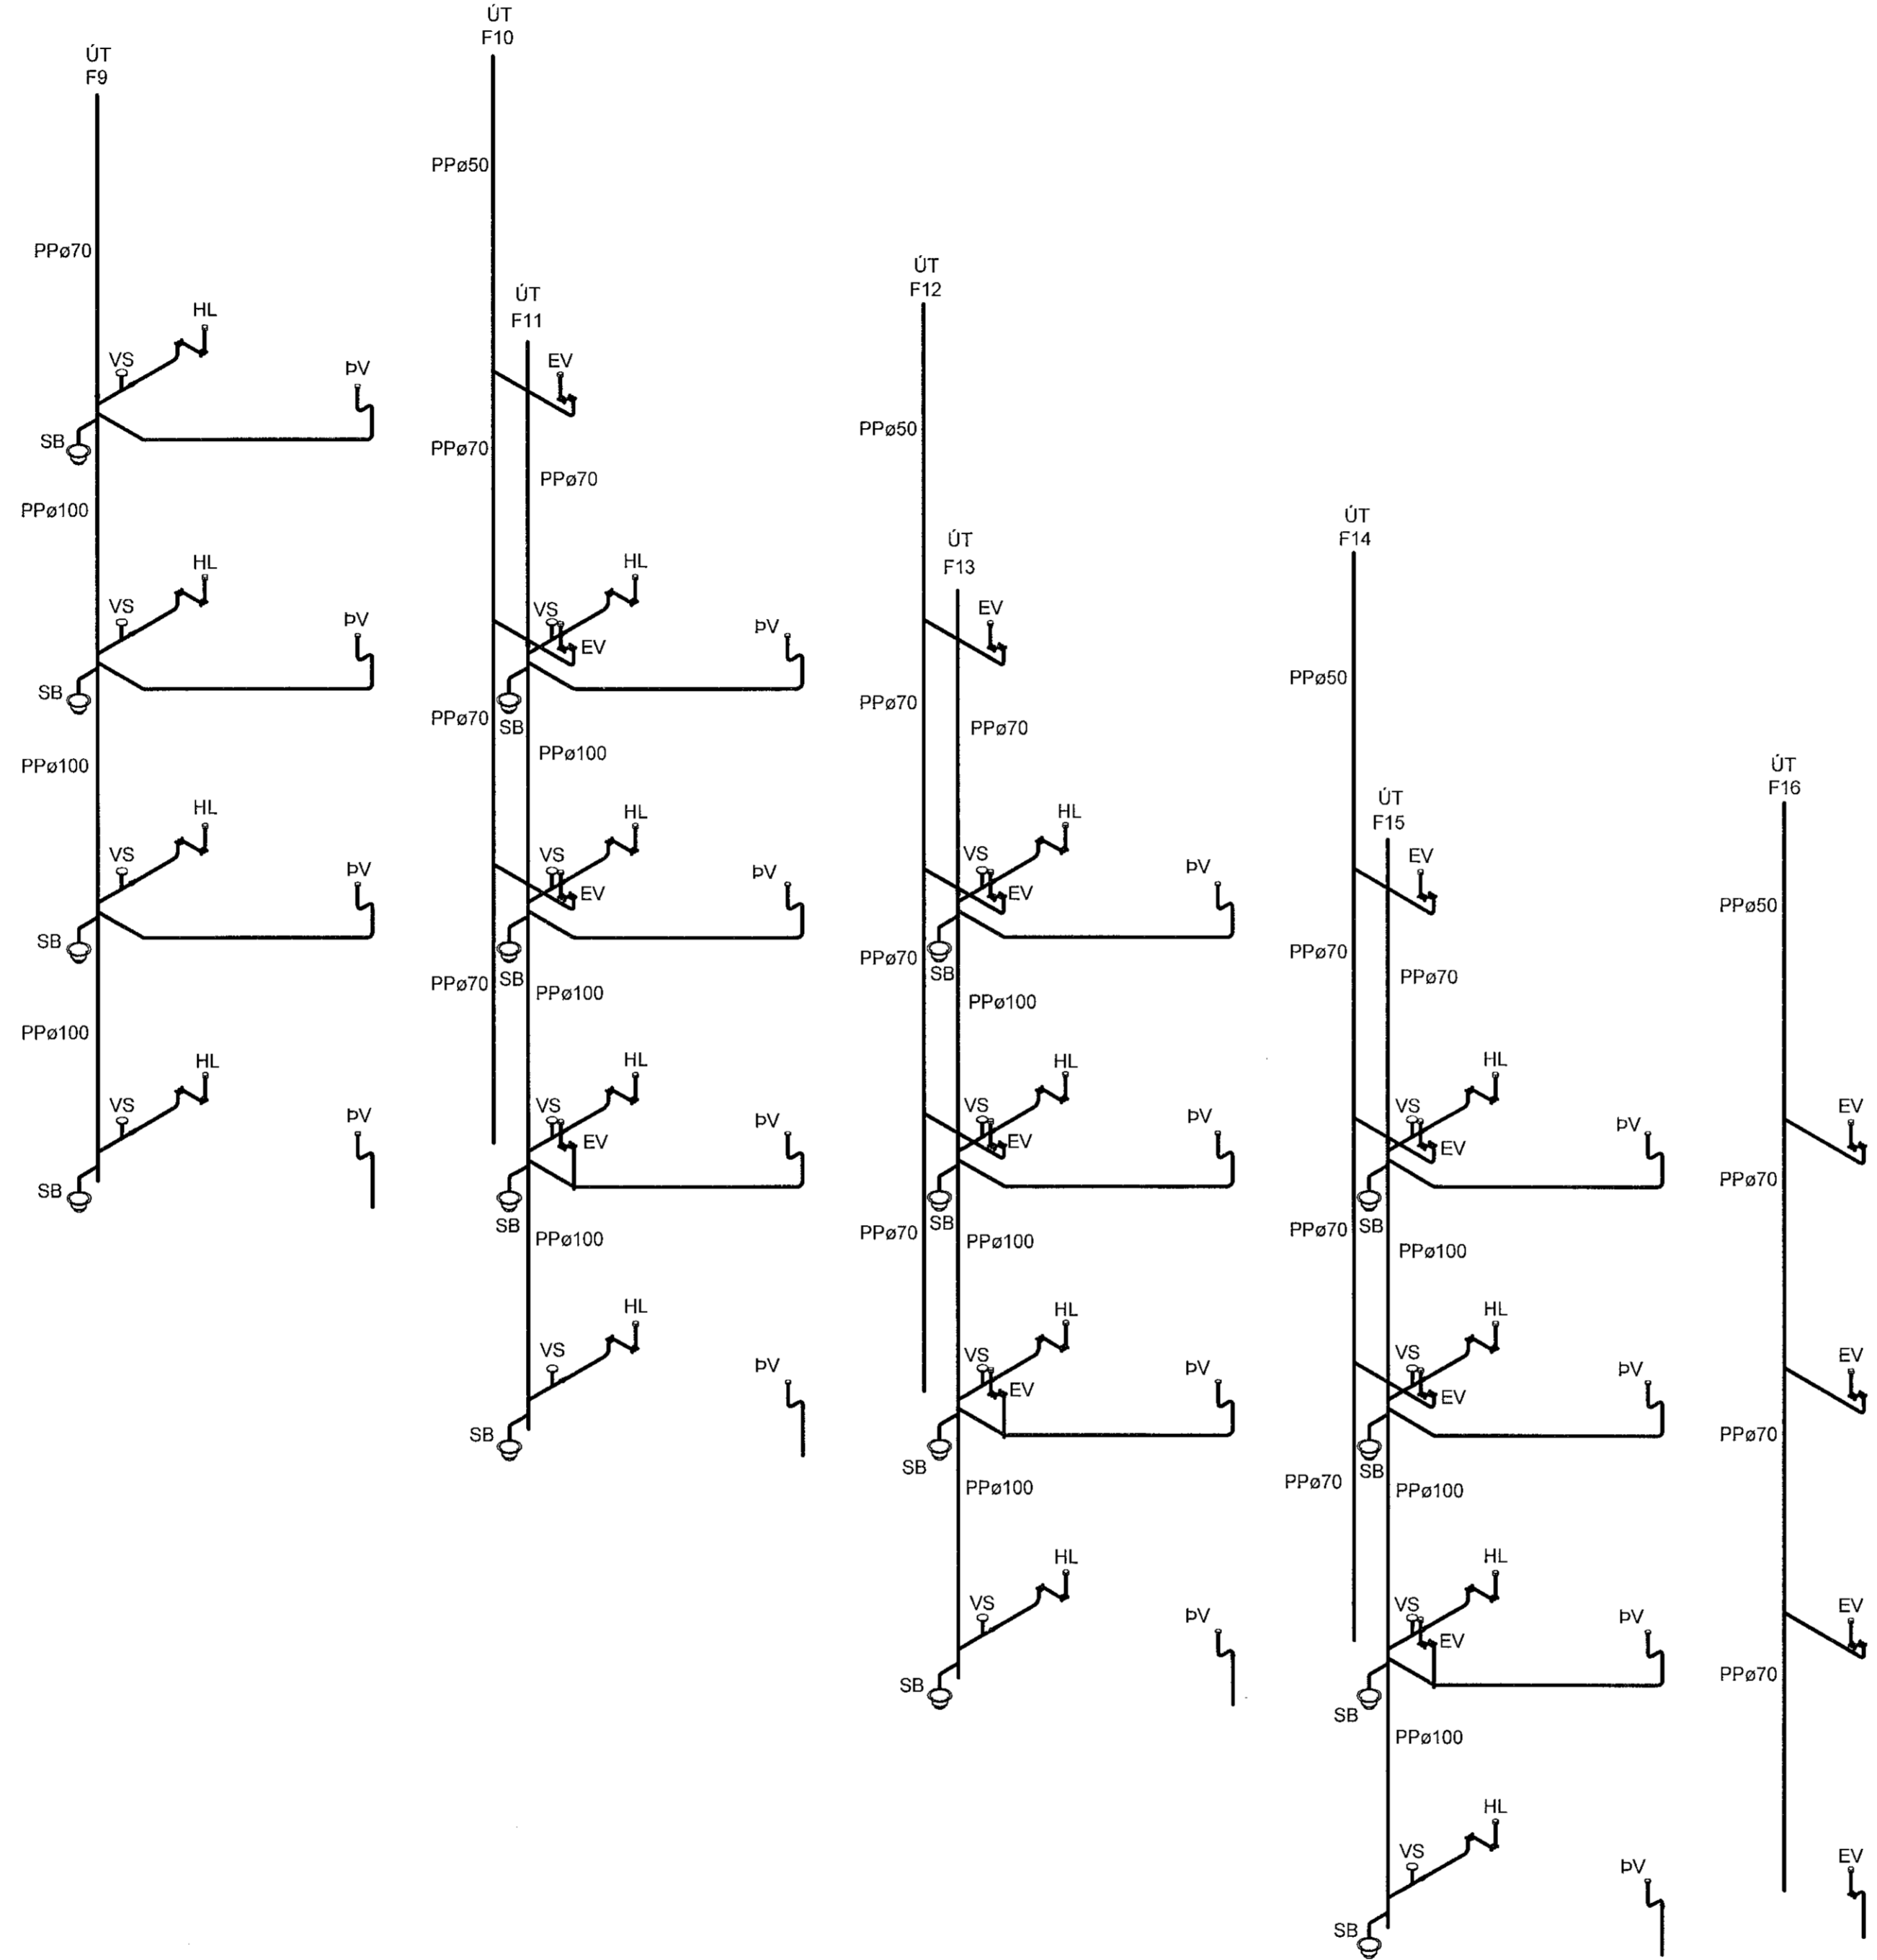

1 Rúmmynd - 2

VERKTEIKNING GERD Á  
GRUNNI ADALUPPDRATTA  
SEM SAMBYKKTIR VORU ÞANN:  
22 JUL 2021  
Ásgeir Ásgeirsson - T. 060161-5429

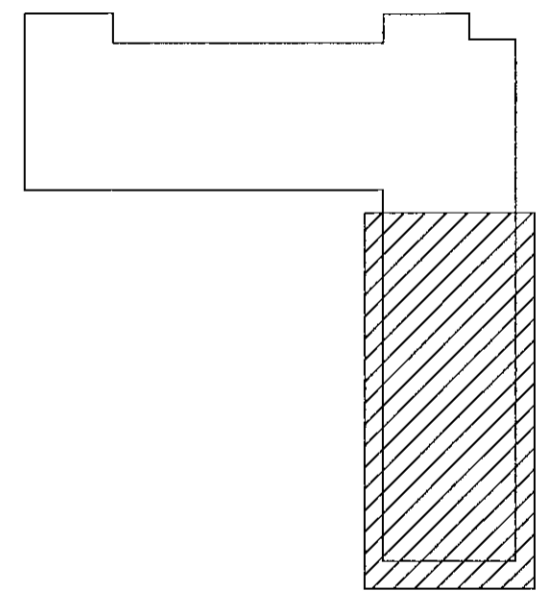

NR.	BREYTING	DAGS	BY
A	Verkteikning	09.07.2021	EEP

DAGS	F.H. VERKFRÆÐISTOFU REYKJAVÍKUR: Egbert Elmar Þóralinnsson 140574-4819
DAGS	HÖNNUNARSTJÓRI: Ásgeir Ásgeirsson 060161-5429
<b>Verkfræðistofa REYKJAVÍKUR</b>	
FISKISLÓÐ 75, 101, REYKJAVÍK KT: 560415-0600	
VERK: <b>Nónhamar 3 221 Hafnarfjörður</b>	
TEIKNING: <b>Lagnateikning Frárennsli Rúmmynd - 2</b>	
VERKNR.: <b>2104</b>	MKV.: 
HANNAD: <b>EEP</b>	TEIKNAD: <b>AG</b>
	YFIRFARIÐ: <b>JPF</b>
DAGS: <b>09.07.2021</b>	TEIKNING NR.: <b>F-52</b>
	ÚTGÁFA NR.: <b>A</b>