
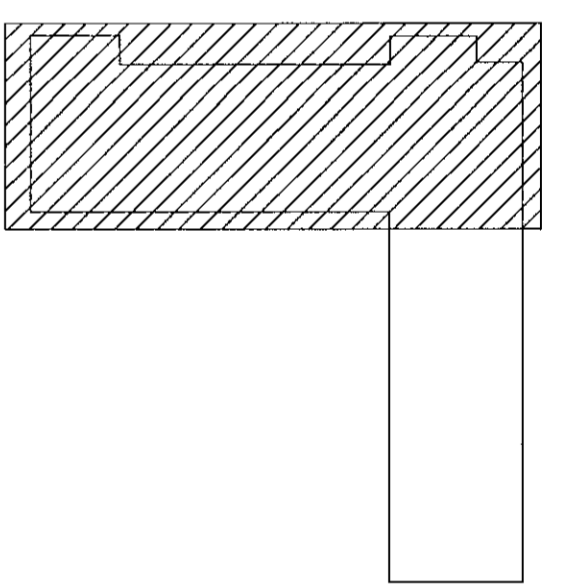


Samþykkt þann  
22. sep. 2021  
F.H. Verkfræðistofa Reykjavíkur  
Hjalmar A. Jónsson

H-1A5

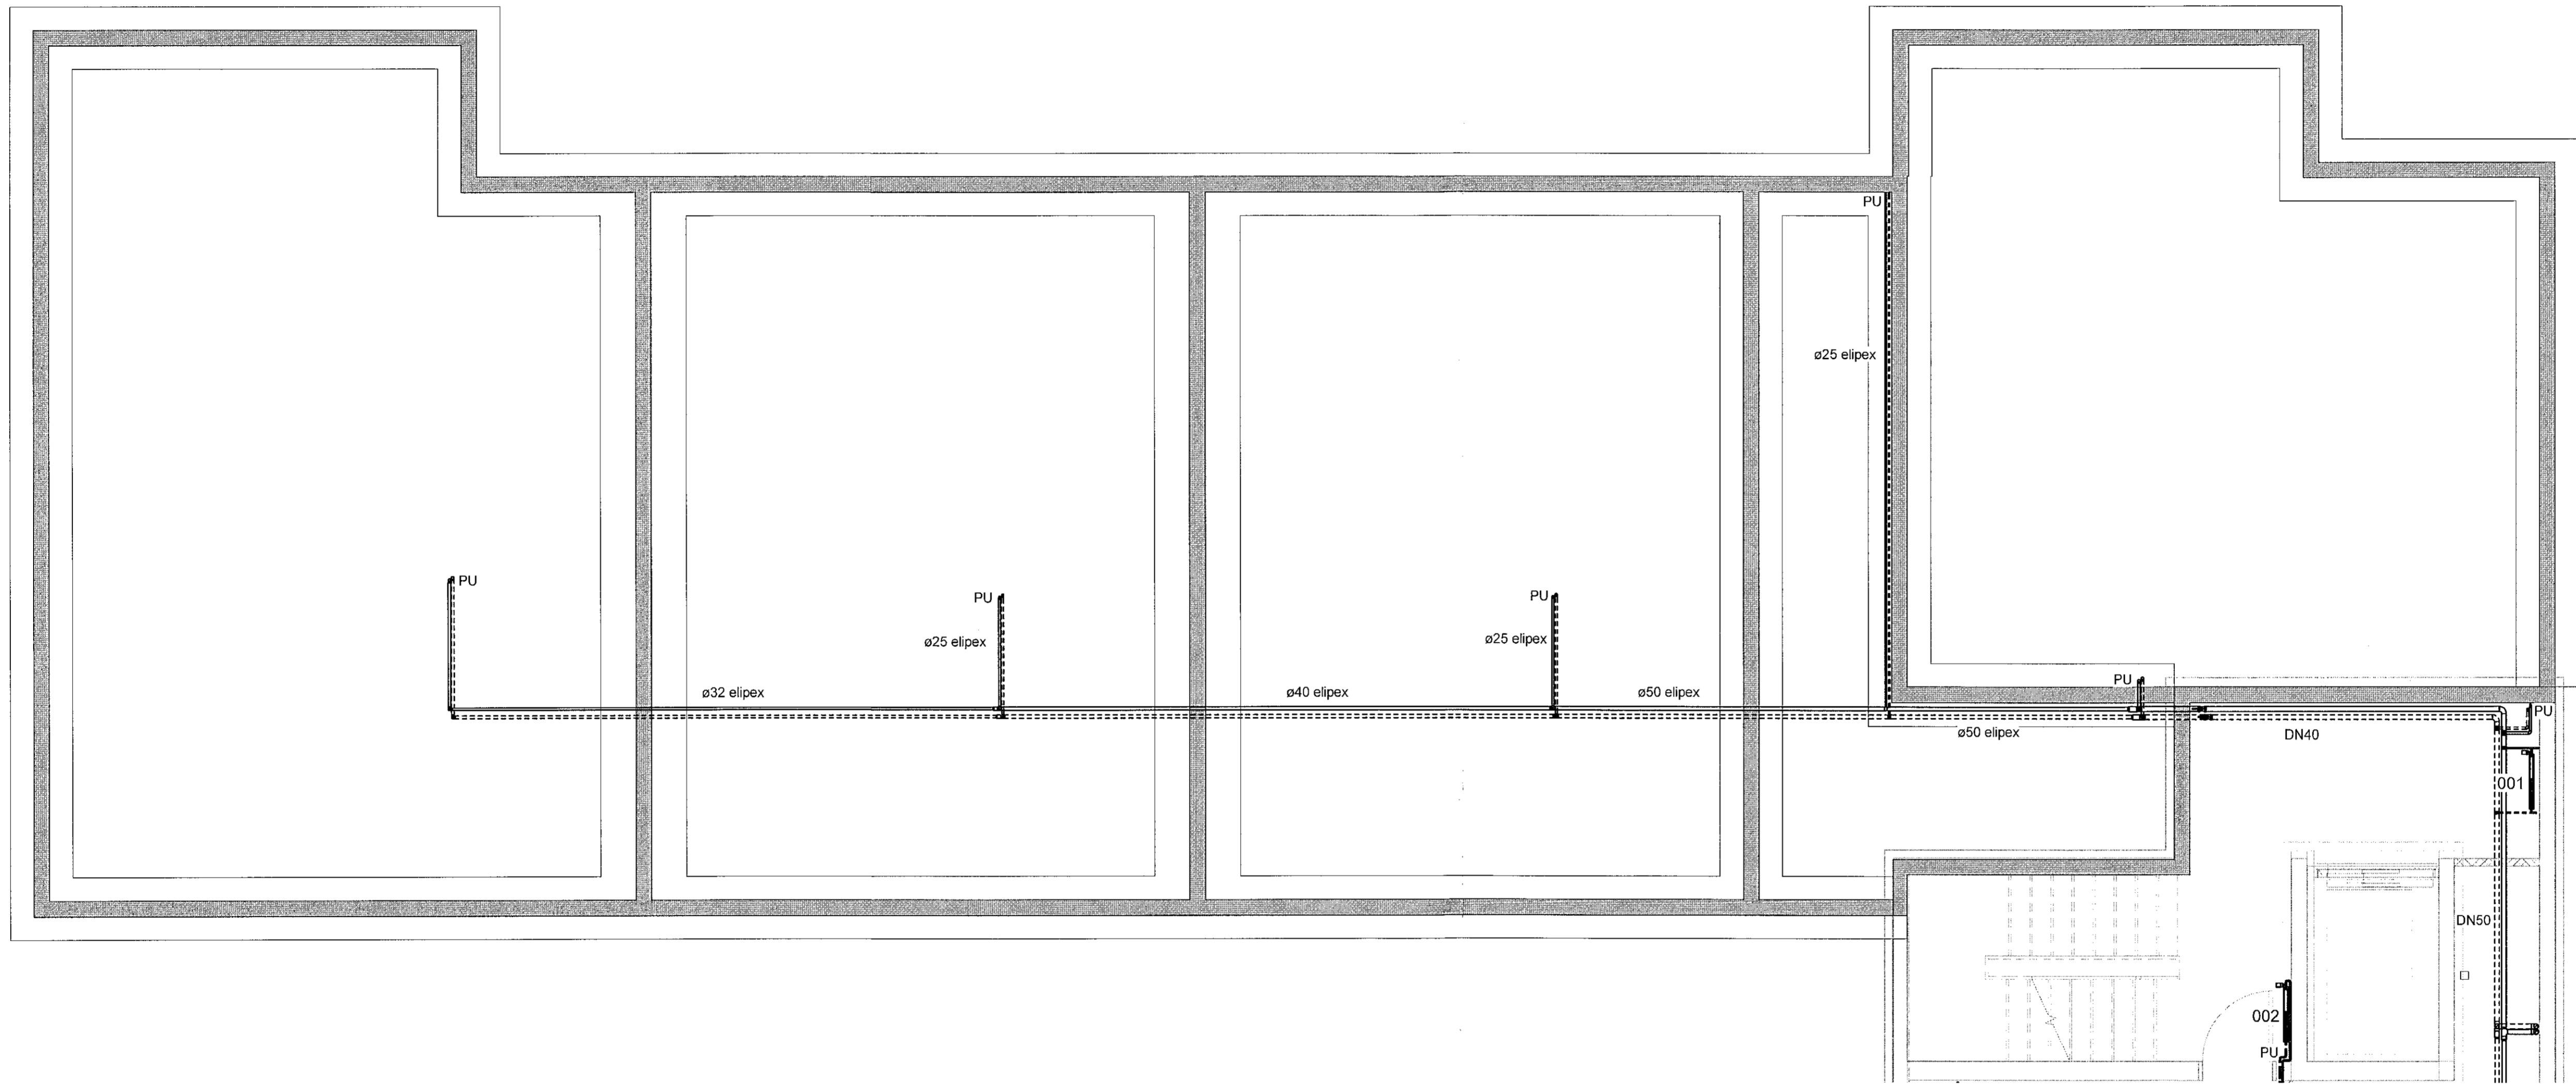

1 Kjallari 1/2  
1 : 50

VERKTEIKNING GERD Á  
GRUNNI ADALUPPDRATTA  
SEM SAMÞYKKTIR VORU ÞANN:  
22 JUL 2021  
Ásgeir Ásgeirsson • kt. 060161-5429

NR.	BREYTING	DAGS	BY
A	Verkteikning	09.07.2021	AG

DAGS	F.H. VERKFRÆÐISTOFA REYKJAVÍKUR: Egbert Elmar Þórarinnsson 140574-4819
DAGS	HÖNNUNARSTJÓRI: Ásgeir Ásgeirsson 060161-5429
<b>Verkfræðistofa REYKJAVÍKUR</b>	
FÍSKISLÓÐ 75, 101, REYKJAVÍK KT: 560415-0600	
<b>VERK:</b> Nónhamar 3 221 Hafnarfjörður	
<b>TEIKNING:</b> Lagnateikning Hitakerfi Kjallari - 1	
VERKNR.: <b>2104</b>	MKV.: <b>1 : 50</b>
HANNAD: <b>EEP</b>	TEIKNAD: <b>AG</b>
DAGS: <b>09.07.2021</b>	YFIRFARID: <b>JPF</b>
TEIKNING NR.: <b>H-01</b>	ÚTGÁFA NR.: <b>A</b>