



Sampykkt þann
 22. sep. 2021
 F.H. Verkfræðistofa Húsnáðs
 Hjalmar A. Jónsson
 H-115

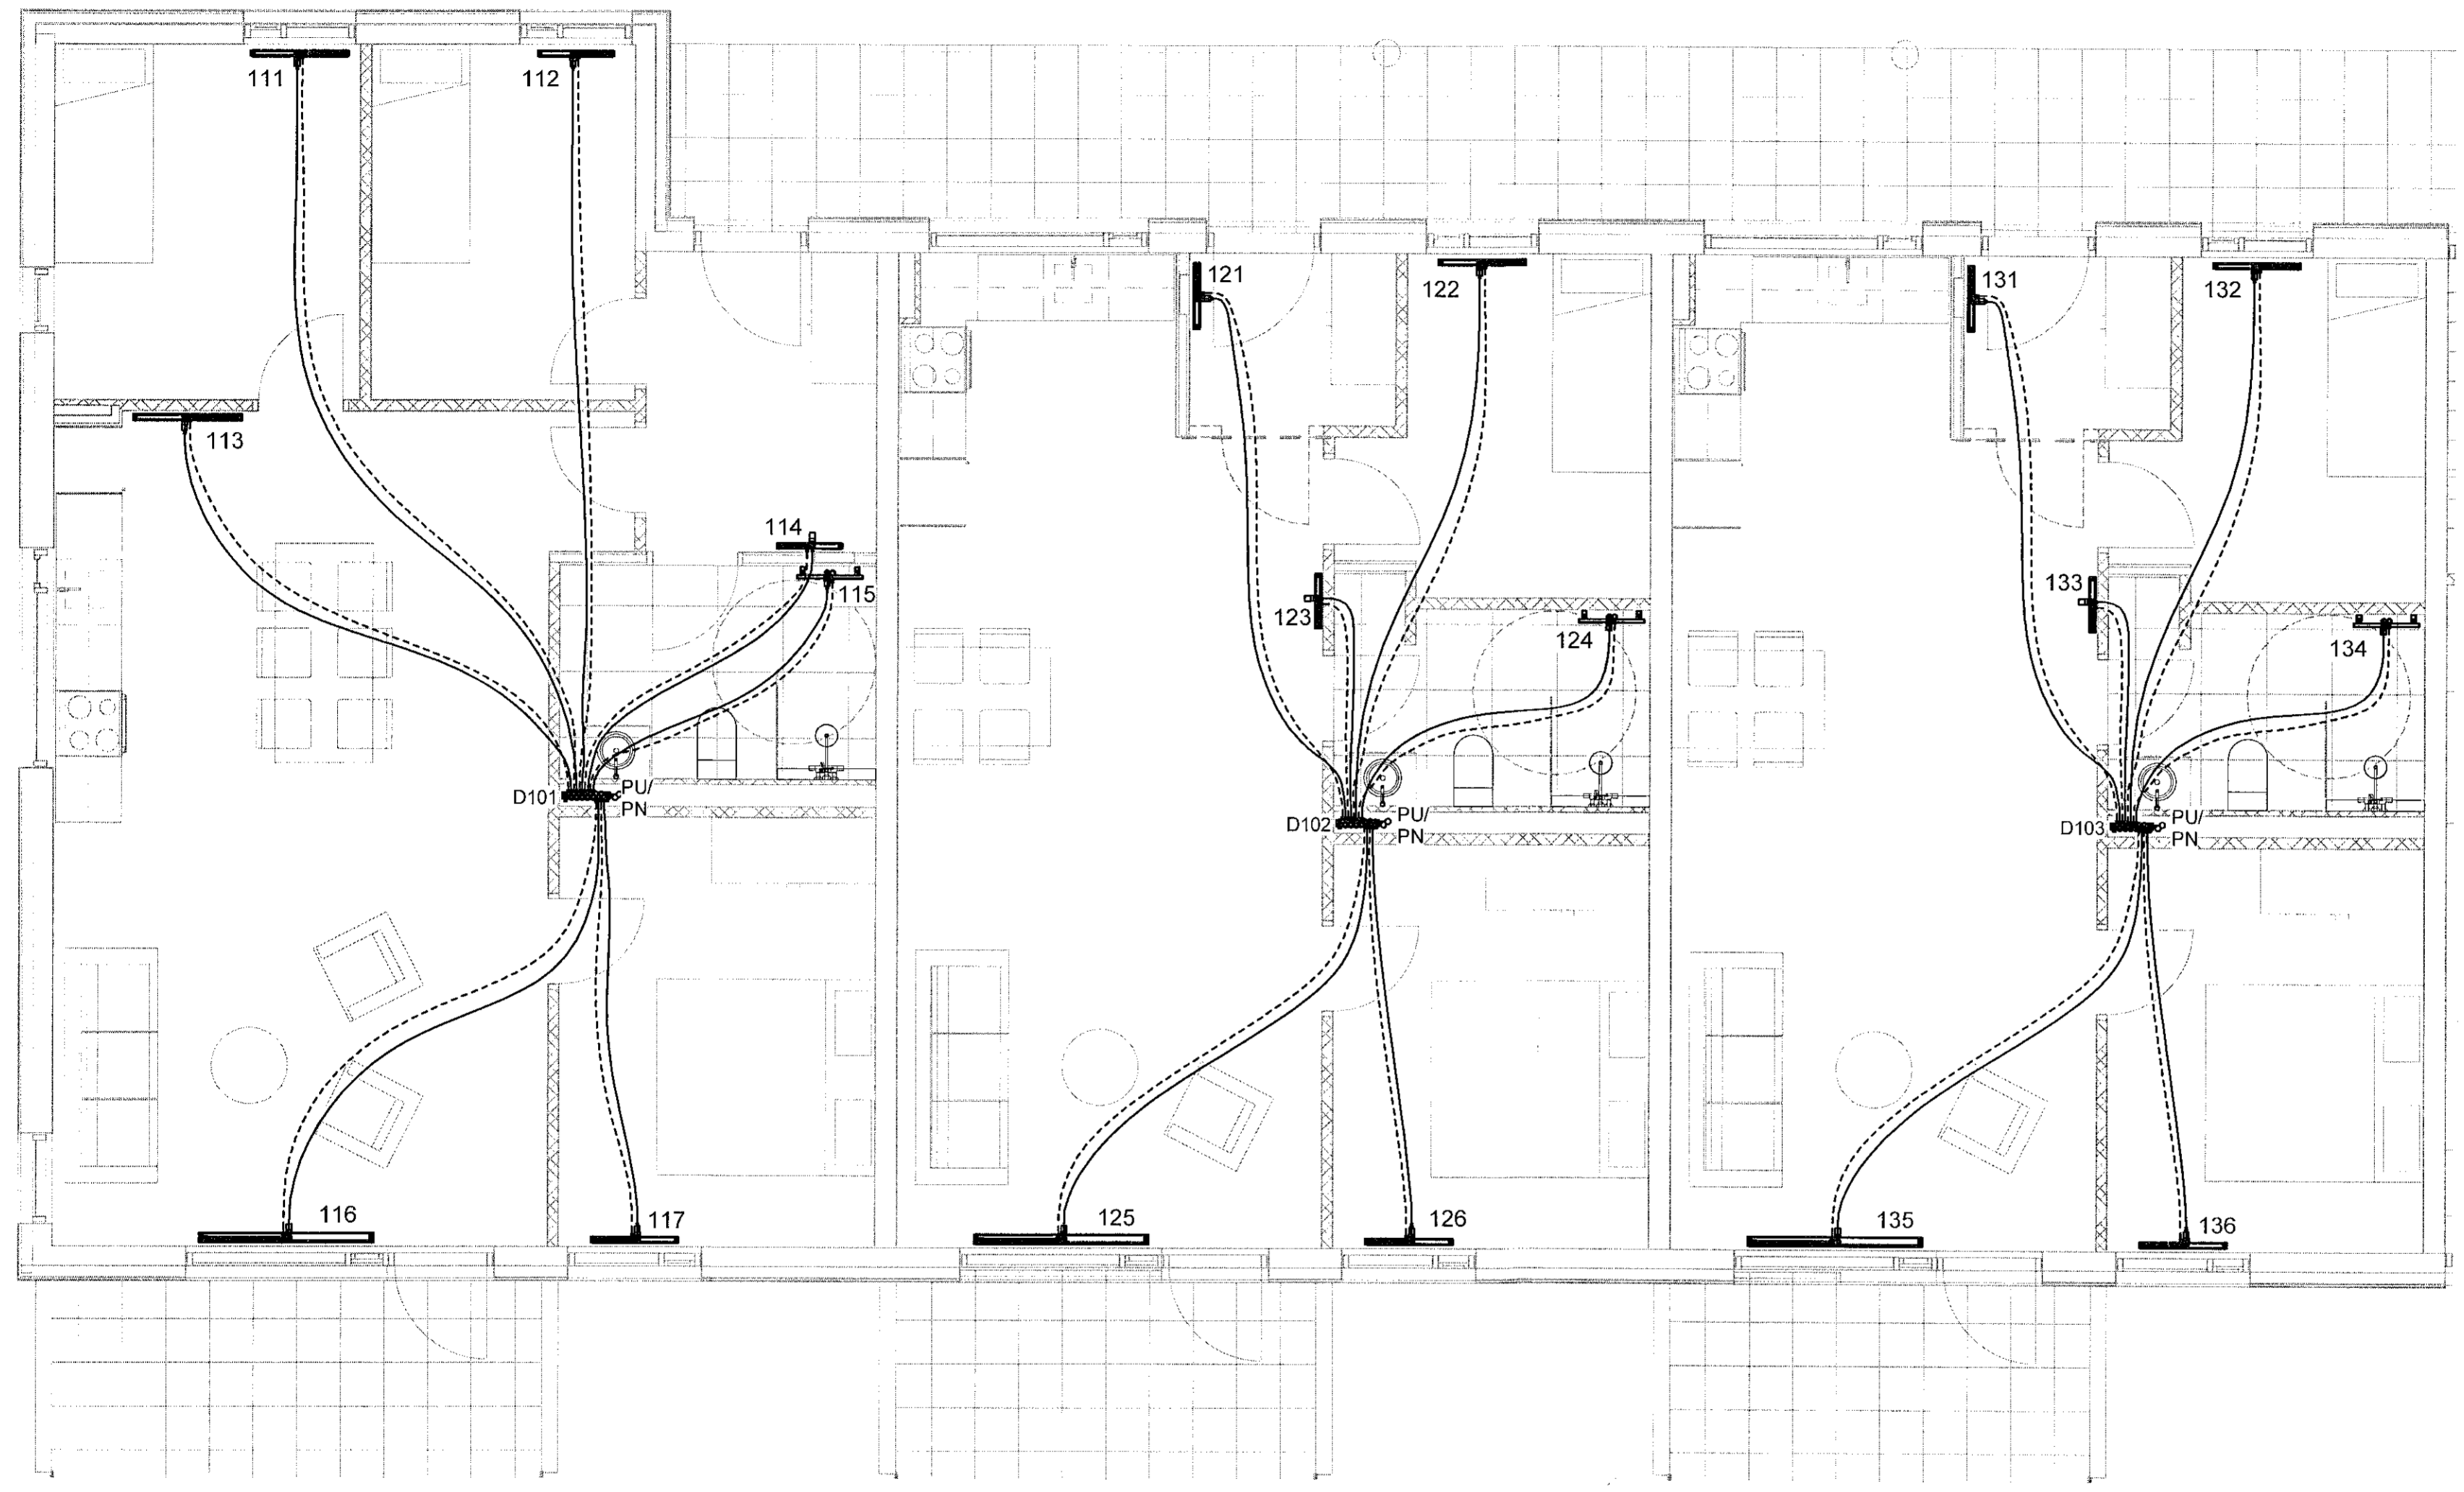

1 1.hæð 1/3
 1 : 50

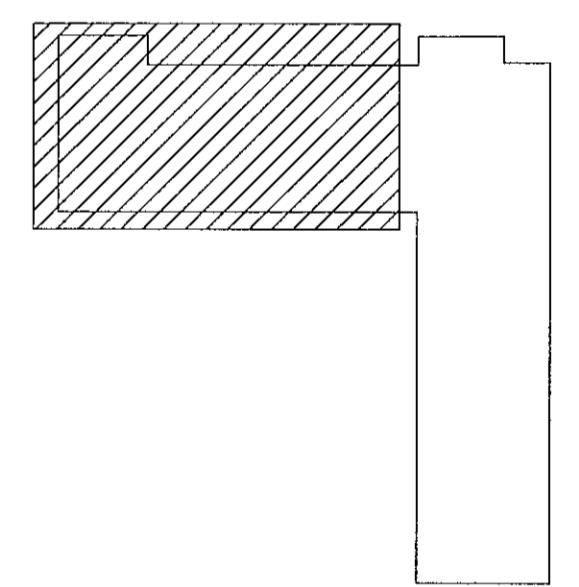

VERKTEIKNING GERÐ Á
 GRUNNI AÐALUPPDRATTA
 SEM SAMÞYKKTIR VORU ÞANN
 22. JUL 2021
 Asgeir Asgeirsson • M. 060161-5429

NR.	BREYTING	DAGS	BY
A	Verkteikning	09.07.2021	AG

DAGS	F.H. VERKFRÆÐISTOFU REYKJAVÍKUR: Egbert Elmar Þóráinsson 140574-4819
DAGS	HÖNNUNARSTJÓRI: Asgeir Asgeirsson 060161-5429
Verkfræðistofa REYKJAVÍKUR	
FÍSKISLÓÐ 75, 101, REYKJAVÍK KT: 560415-0800	
VERK: Nónhamar 3 221 Hafnarfjörður	
TEIKNING: Lagnateikning Hitakerfi 1. hæð - 1	
VERKNR.: 2104	MKV.: 1 : 50
HANNAÐ: EÞÞ	TEIKNAD: AG
DAGS: 09.07.2021	YFIRFARIÐ: JÞF
TEIKNING NR.: H-11	ÚTGÁFA NR.: A