


Samþykkt þann
 22. sep. 2021
 F.H. Verkfræðistofa Reykjavíkur
 Hjelmur A. Jónsson
 H-1A3

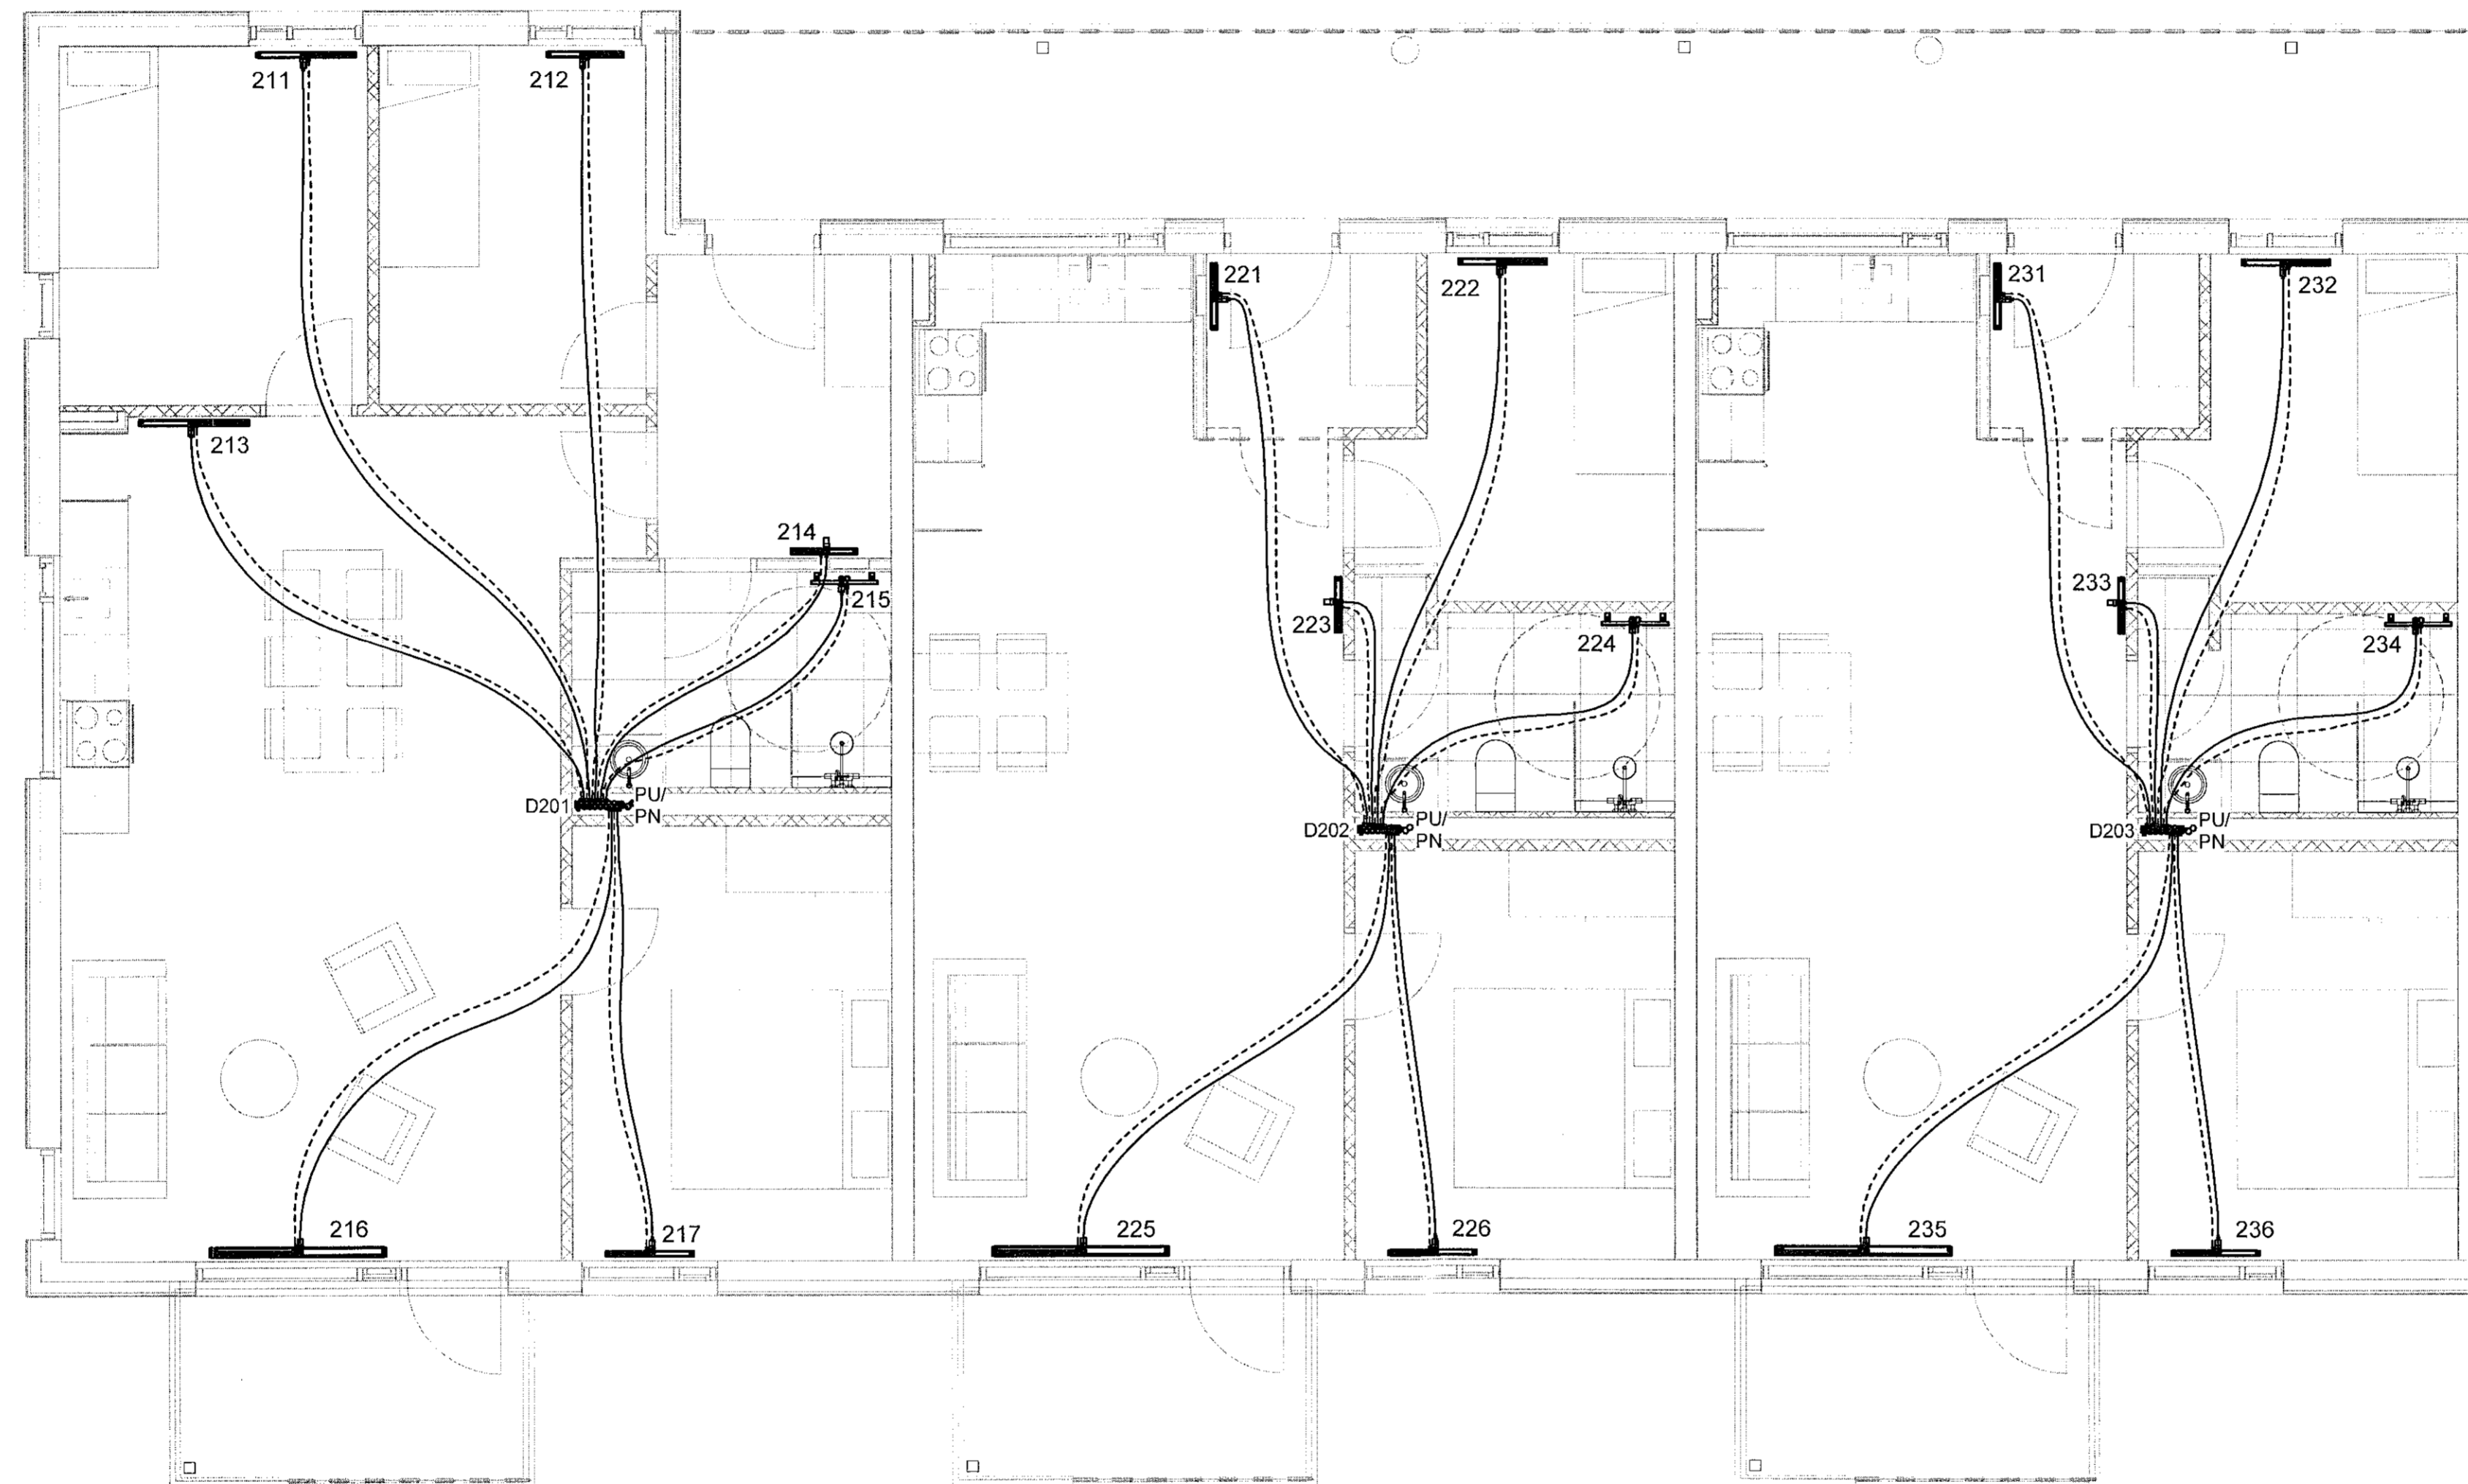

1 2. hæð 1/3
 1 : 50

VERKTEIKNING GERÐ Á
 GRUNNI ADALUPPDRATTA
 SEM SAMÞYKKTIR VORU ÞANN:
 22 JUL 2021
 Asgeir Ásgeirsson - M. 060161-5429

NR.	BREYTING	DAGS	BY
A	Verkteikning	09.07.2021	AG

DAGS	F.H. VERKFRÆÐISTOFU REYKJAVÍKUR: Egbert Elmar Þóralinnson 140574-4819
DAGS	HÖNNUNARSTJÓRI: Asgeir Ásgeirsson 060161-5429
Verkfræðistofa REYKJAVÍKUR	
FISKISLÓÐ 75, 101, REYKJAVÍK KT: 560415-0600	
VERK: Nónhamar 3 221 Hafnarfjörður	
TEIKNING: Lagnateikning Hitakerfi 2. hæð - 1	
VERKNR.: 2104	MKV.: 1 : 50
HANNAD: EFP	TEIKNAD: AG
DAGS: 09.07.2021	YFIRFARID: JpF
TEIKNING NR.: H-21	ÚTGÁFA NR.: A