


Sampykkt þann
22. sep. 2021
F.H. Verkfræðistofa Reykjavíkur
Hjónnunarstjórn
H-1A3

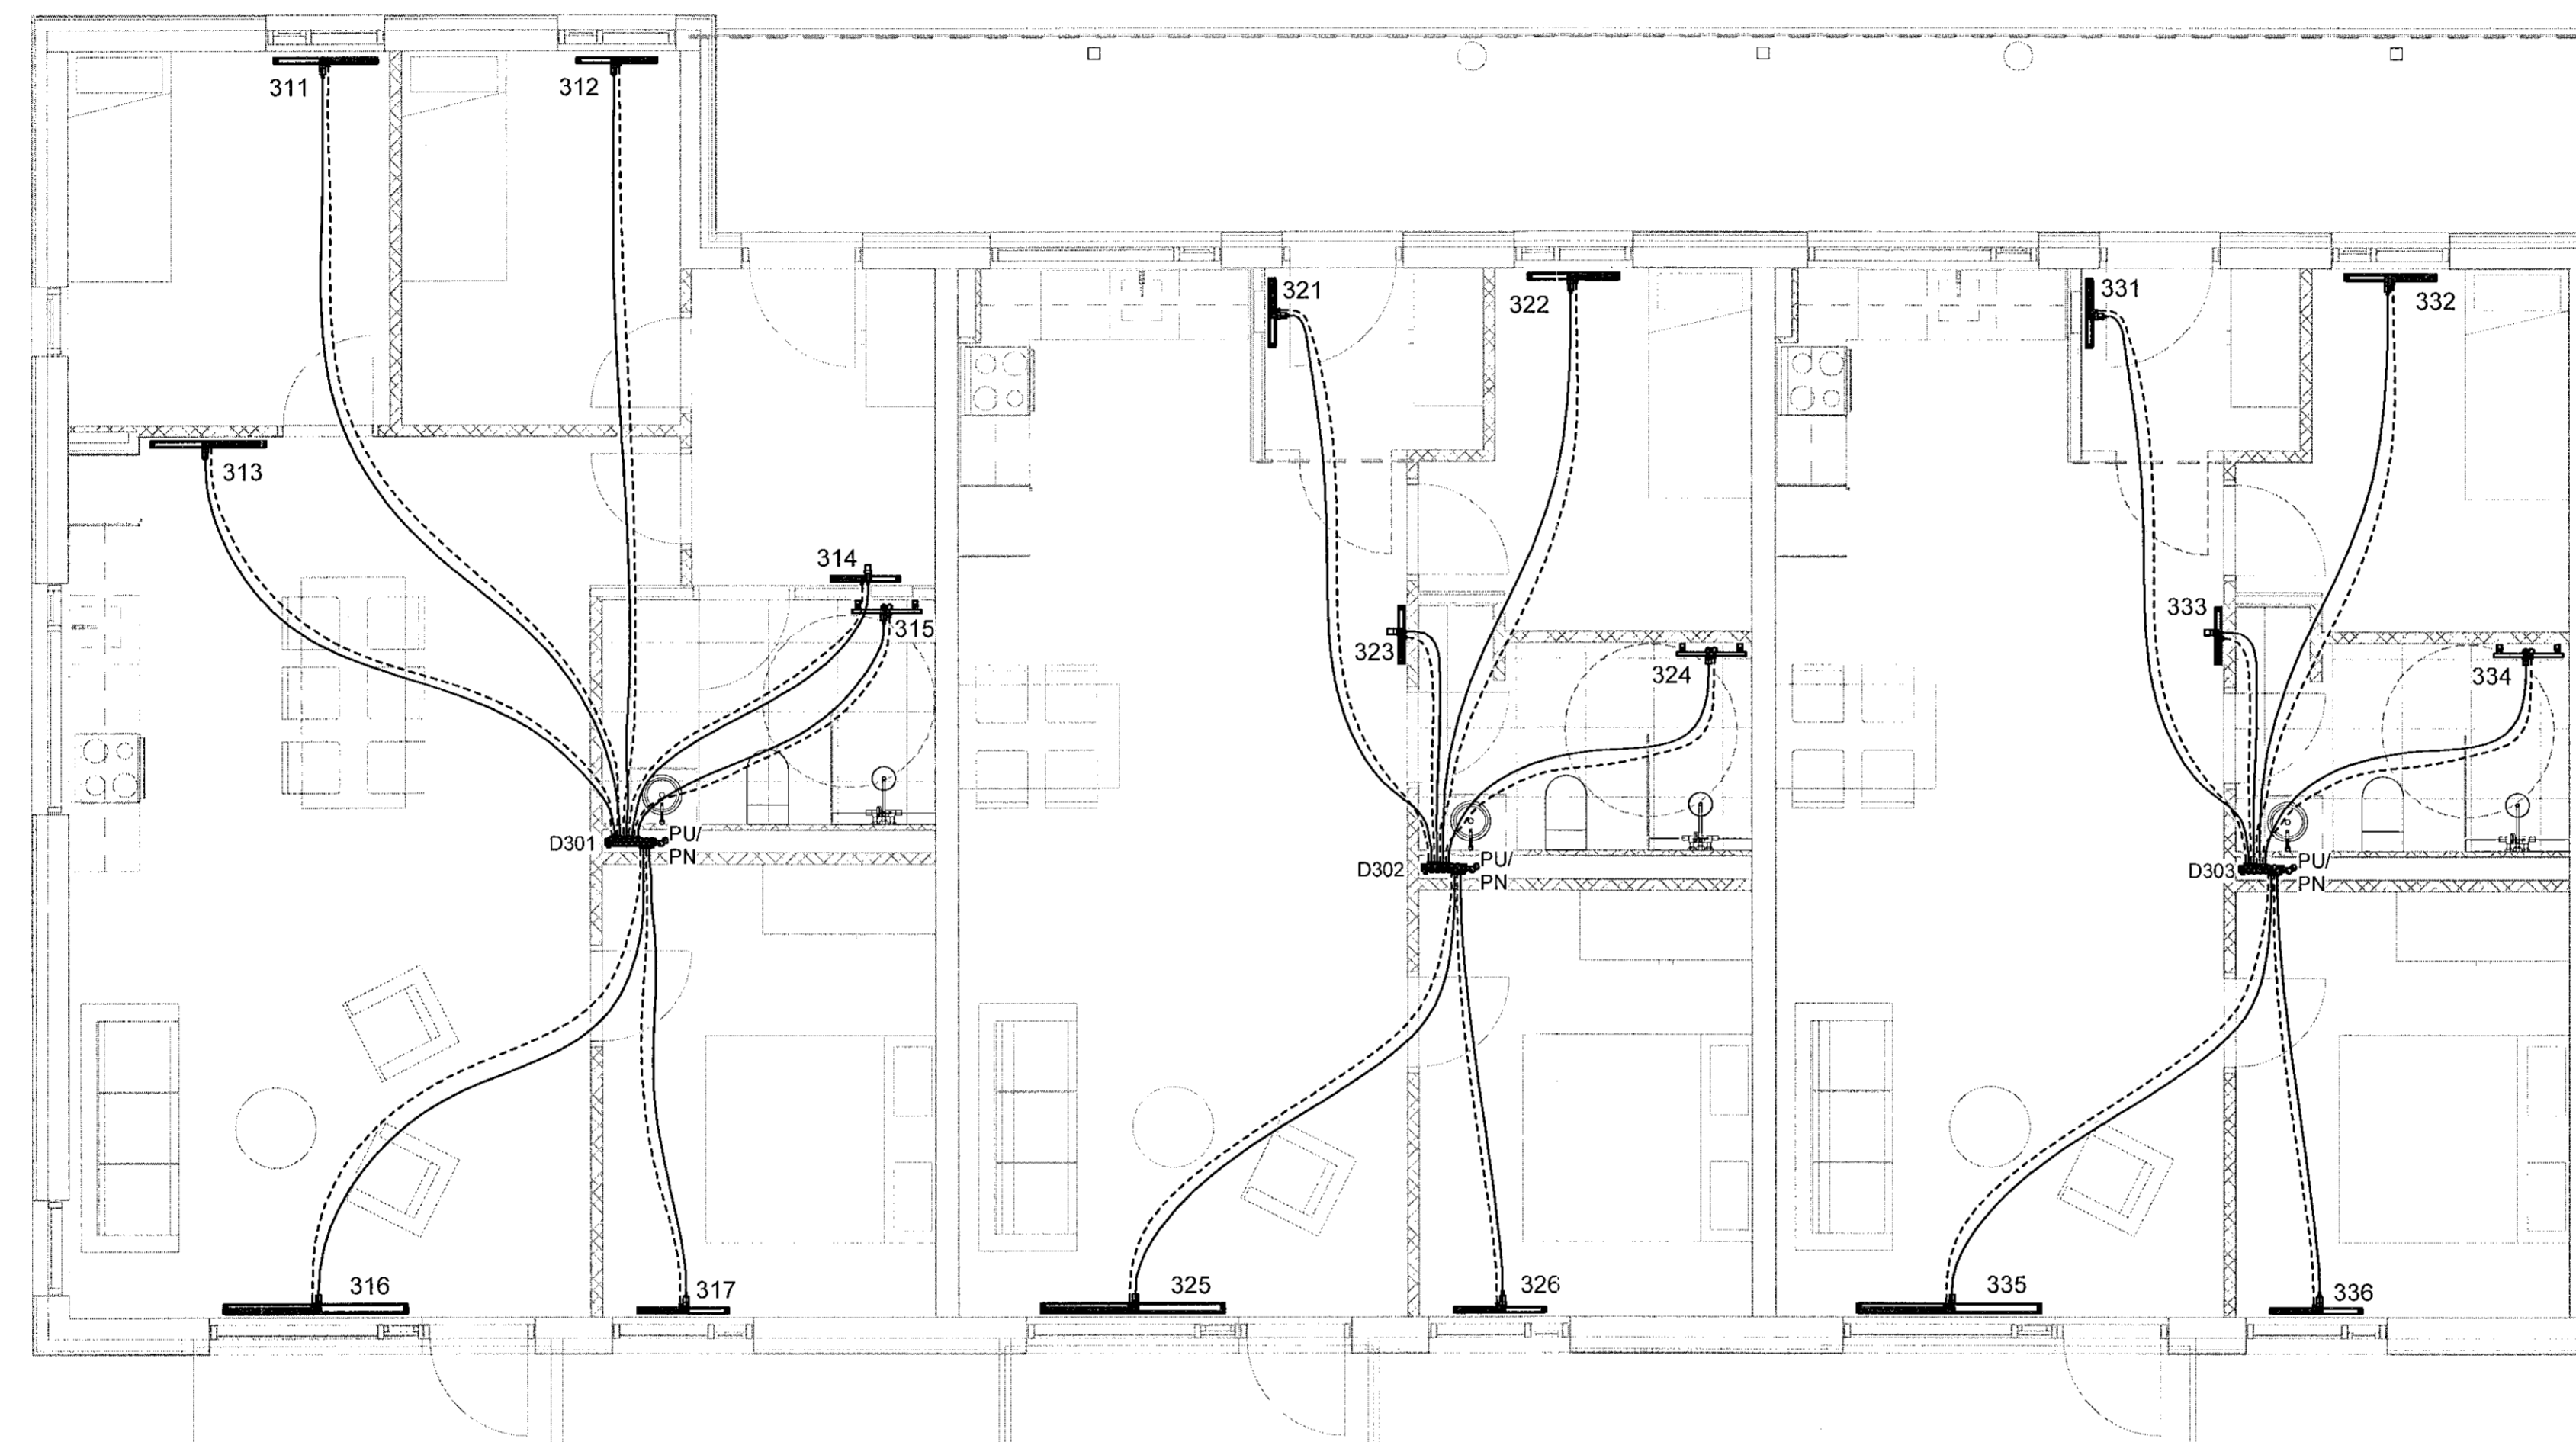

1 3. hæð 1/3
1:50

VERKTEIKNING GERD Á
GRUNNI ADALUPPDRÁTTA
SEM SAMPYKKTIR VORU ÞANN:
22 JUL 2021
Ásgeir Ásgeirsson / KT: 060161-5429

NR.	BREYTING	DAGS	BY
A	Verkteikning	09.07.2021	AG

DAGS	F.H. VERKFRÆÐISTOFU REYKJAVÍKUR: Egbert Elmar Þóratinsson 140574-4819
DAGS	HÖNNUNARSTJÓRI: Ásgeir Ásgeirsson 060161-5429
Verkfræðistofa REYKJAVÍKUR	
FISKISLÓÐ 75, 101, REYKJAVÍK KT: 560415-0600	
VERK: Nónhamar 3 221 Hafnarfjörður	
TEIKNING: Lagnateikning Hitakerfi 3. hæð - 1	
VERKNR.: 2104	MKV.: 1 : 50
HANNAD: EFP	TEIKNAD: AG
DAGS: 09.07.2021	YFIRFARIÐ: JPF
	ÚTGÁFA NR.: A