



Sambýkkt þann
 22. sep. 2021
 Eign: Byggingarfulltrúarskipti
 Hjálmar A. Jónsson
 H.A.J.

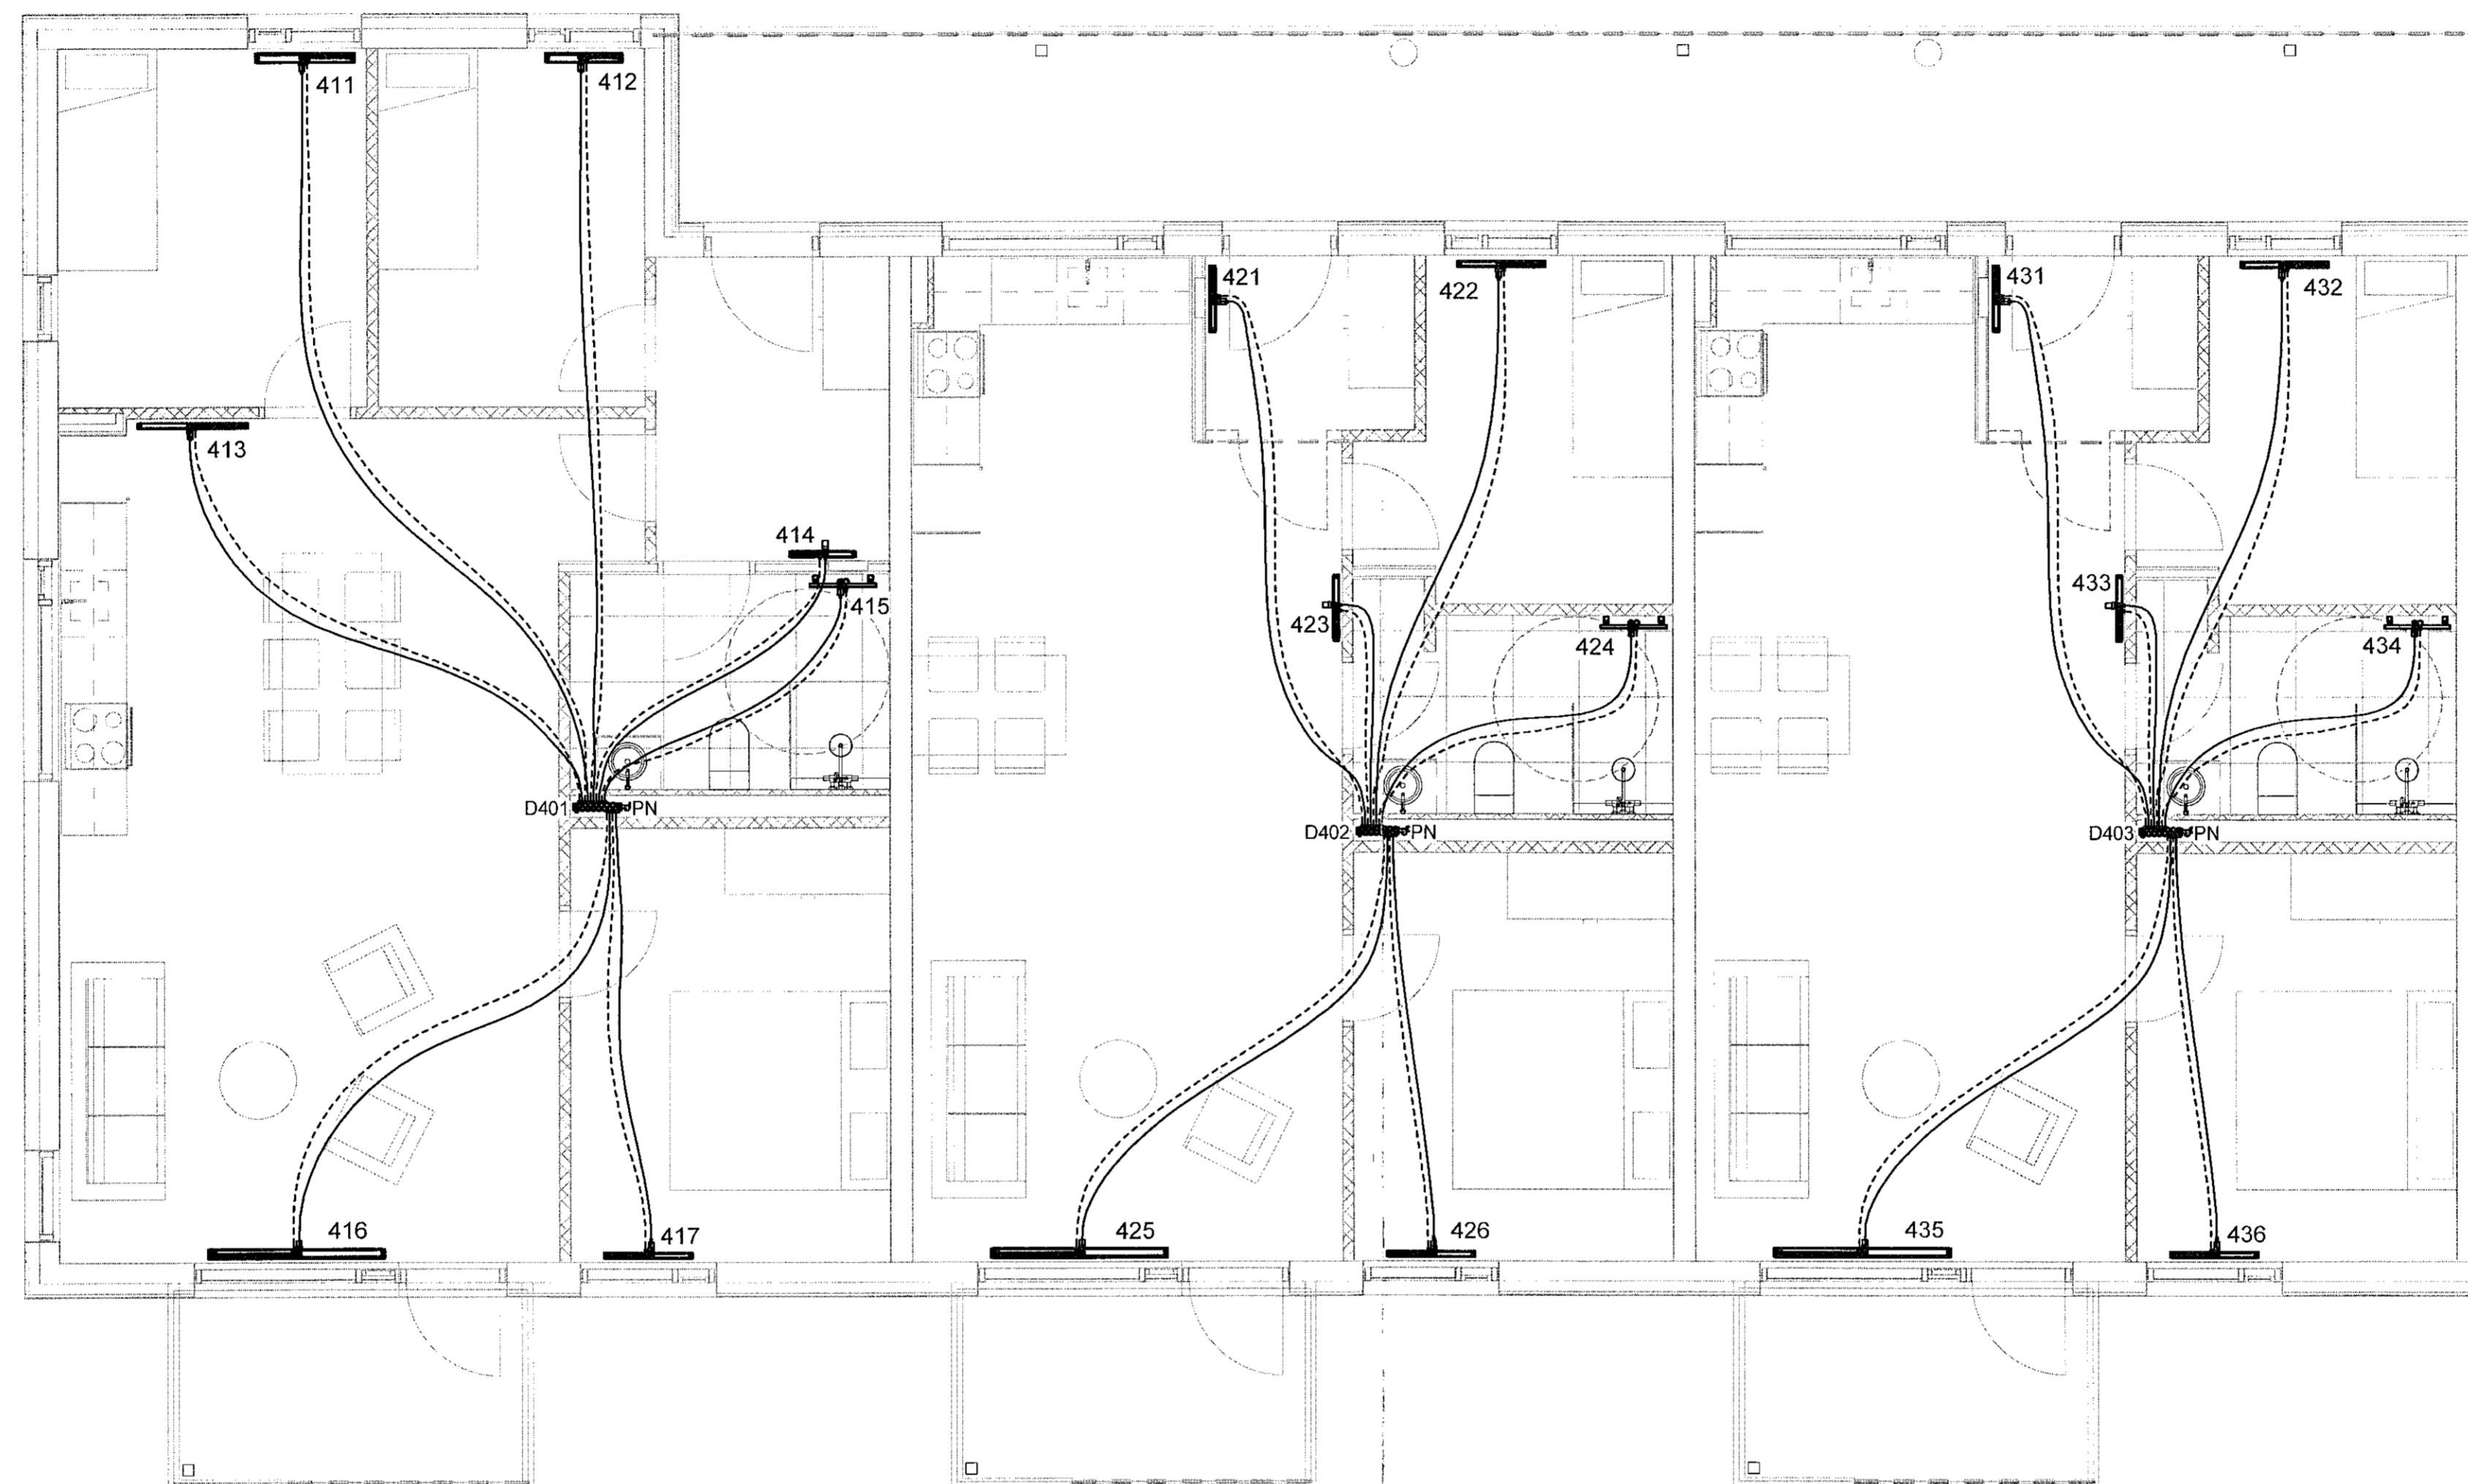

1 4. hæð 1/3
 1 : 50

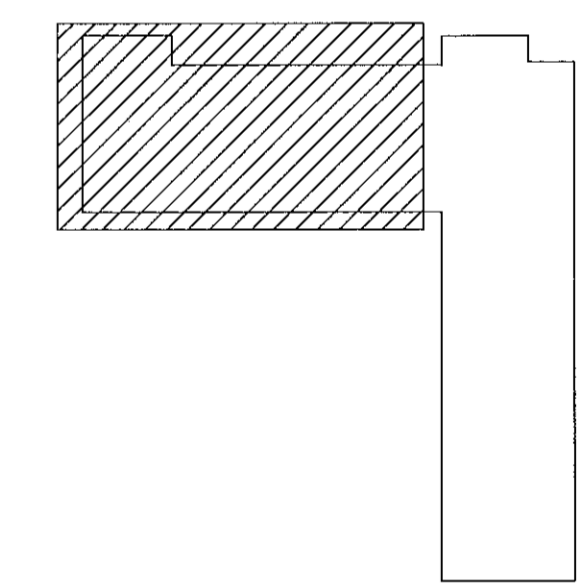

VERKTEIKNING GERD Á
 GRUNNI AÐALUPPDRATTA
 SEM SAMBYKKTIR VORU ÞANN:
 22. JUL 2021
 Ásgeir Ásgeirsson • H. 060161-5429

NR.	BREYTING	DAGS	BY
A	Verkteikning	09.07.2021	AG

DAGS	F.H. VERKFRÆÐISTOFA REYKJAVÍKUR Egbert Elmar Þórarinnsson 140574-4819
DAGS	HÖNNUNARSTJÓRI: Ásgeir Ásgeirsson 060161-5429
Verkfræðistofa REYKJAVÍKUR	
FISKISLÓÐ 75, 101, REYKJAVÍK KT: 560415-0600	
VERK: Nónhamar 3 221 Hafnarfjörður	
TEIKNING: Lagnateikning Hitakerfi 4. hæð - 1	
VERKNR.: 2104	MKV.: 1 : 50
HANNAÐ: EPP	TEIKNAD: AG
DAGS: 09.07.2021	YFIRFARIÐ: JbF
	ÚTGÁFA NR.: A