


Samþykkt þann
 22. sep. 2021
 F.H. Verkfræðistofa Reykjavíkur
 Hildmar A. Jónsson
 H-193

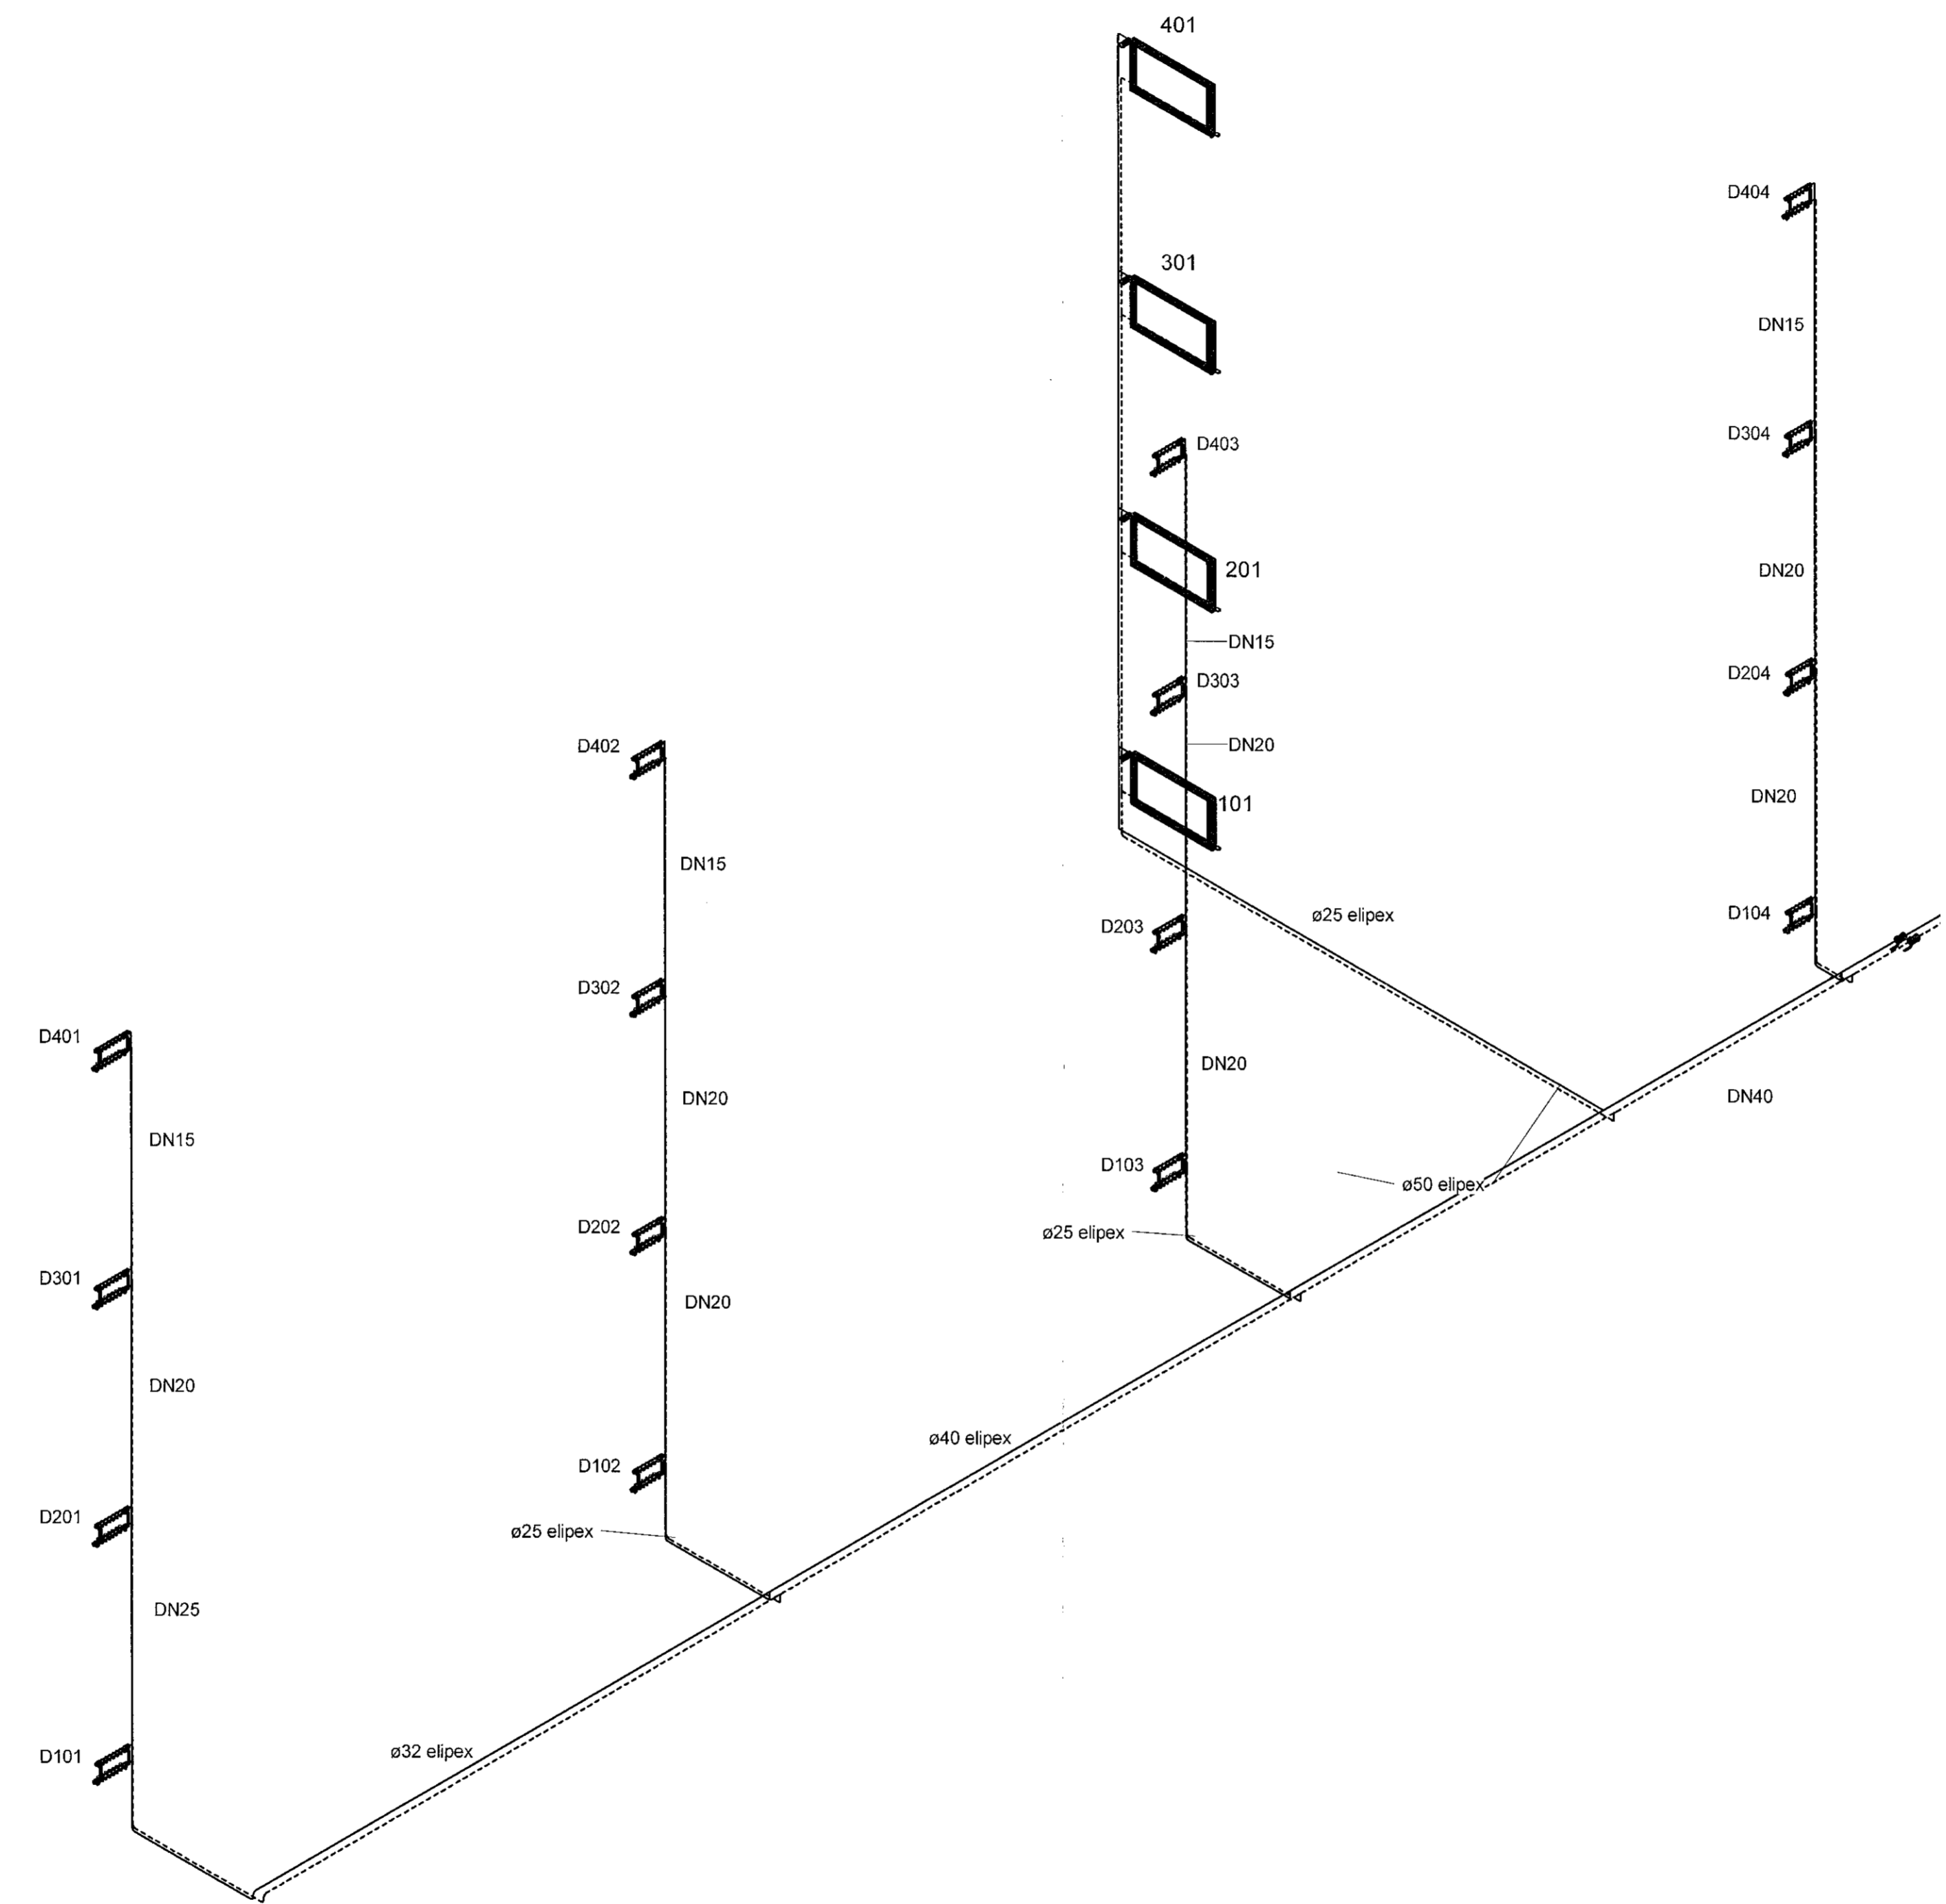

1 Rúmmynd 1

VERKTEIKNING GERD Á
 GRUNNI AÐALUPPDRATTA
 SEM SAMÞYKKTIR VORU ÞANN:
 22. JUL 2021
 Ásgeir Ásgeirsson s.n. 060161-5429

NR.	BREYTING	DAGS	BY
A	Verkteikning	09.07.2021	AG

DAGS	F.H. VERKFRÆÐISTOFU REYKJAVÍKUR: Egbert Elmar Þórarinnsson 140574-4819
DAGS	HÖNNUNARSTJÓRI: Ásgeir Ásgeirsson 060161-5429
Verkfræðistofa REYKJAVÍKUR FISKISLÓÐ 75, 101, REYKJAVÍK KT: 560415-0600	
VERK: Nónhamar 3 221 Hafnarfjörður	
TEIKNING: Lagnateikning Hitakerfi Rúmmynd - 1	
VERKNR.:	MKV.:
2104	
HANNAD: EEP	TEIKNAD: AG
DAGS: 09.07.2021	YFIRFARIÐ: JPF
	ÚTGÁFA NR.: A