



Samþykkt þann
 22. sep. 2021
 F.H. Verkfræðistofa Reykjavíkur
 Hjörtur A. Jónsson
 1-175

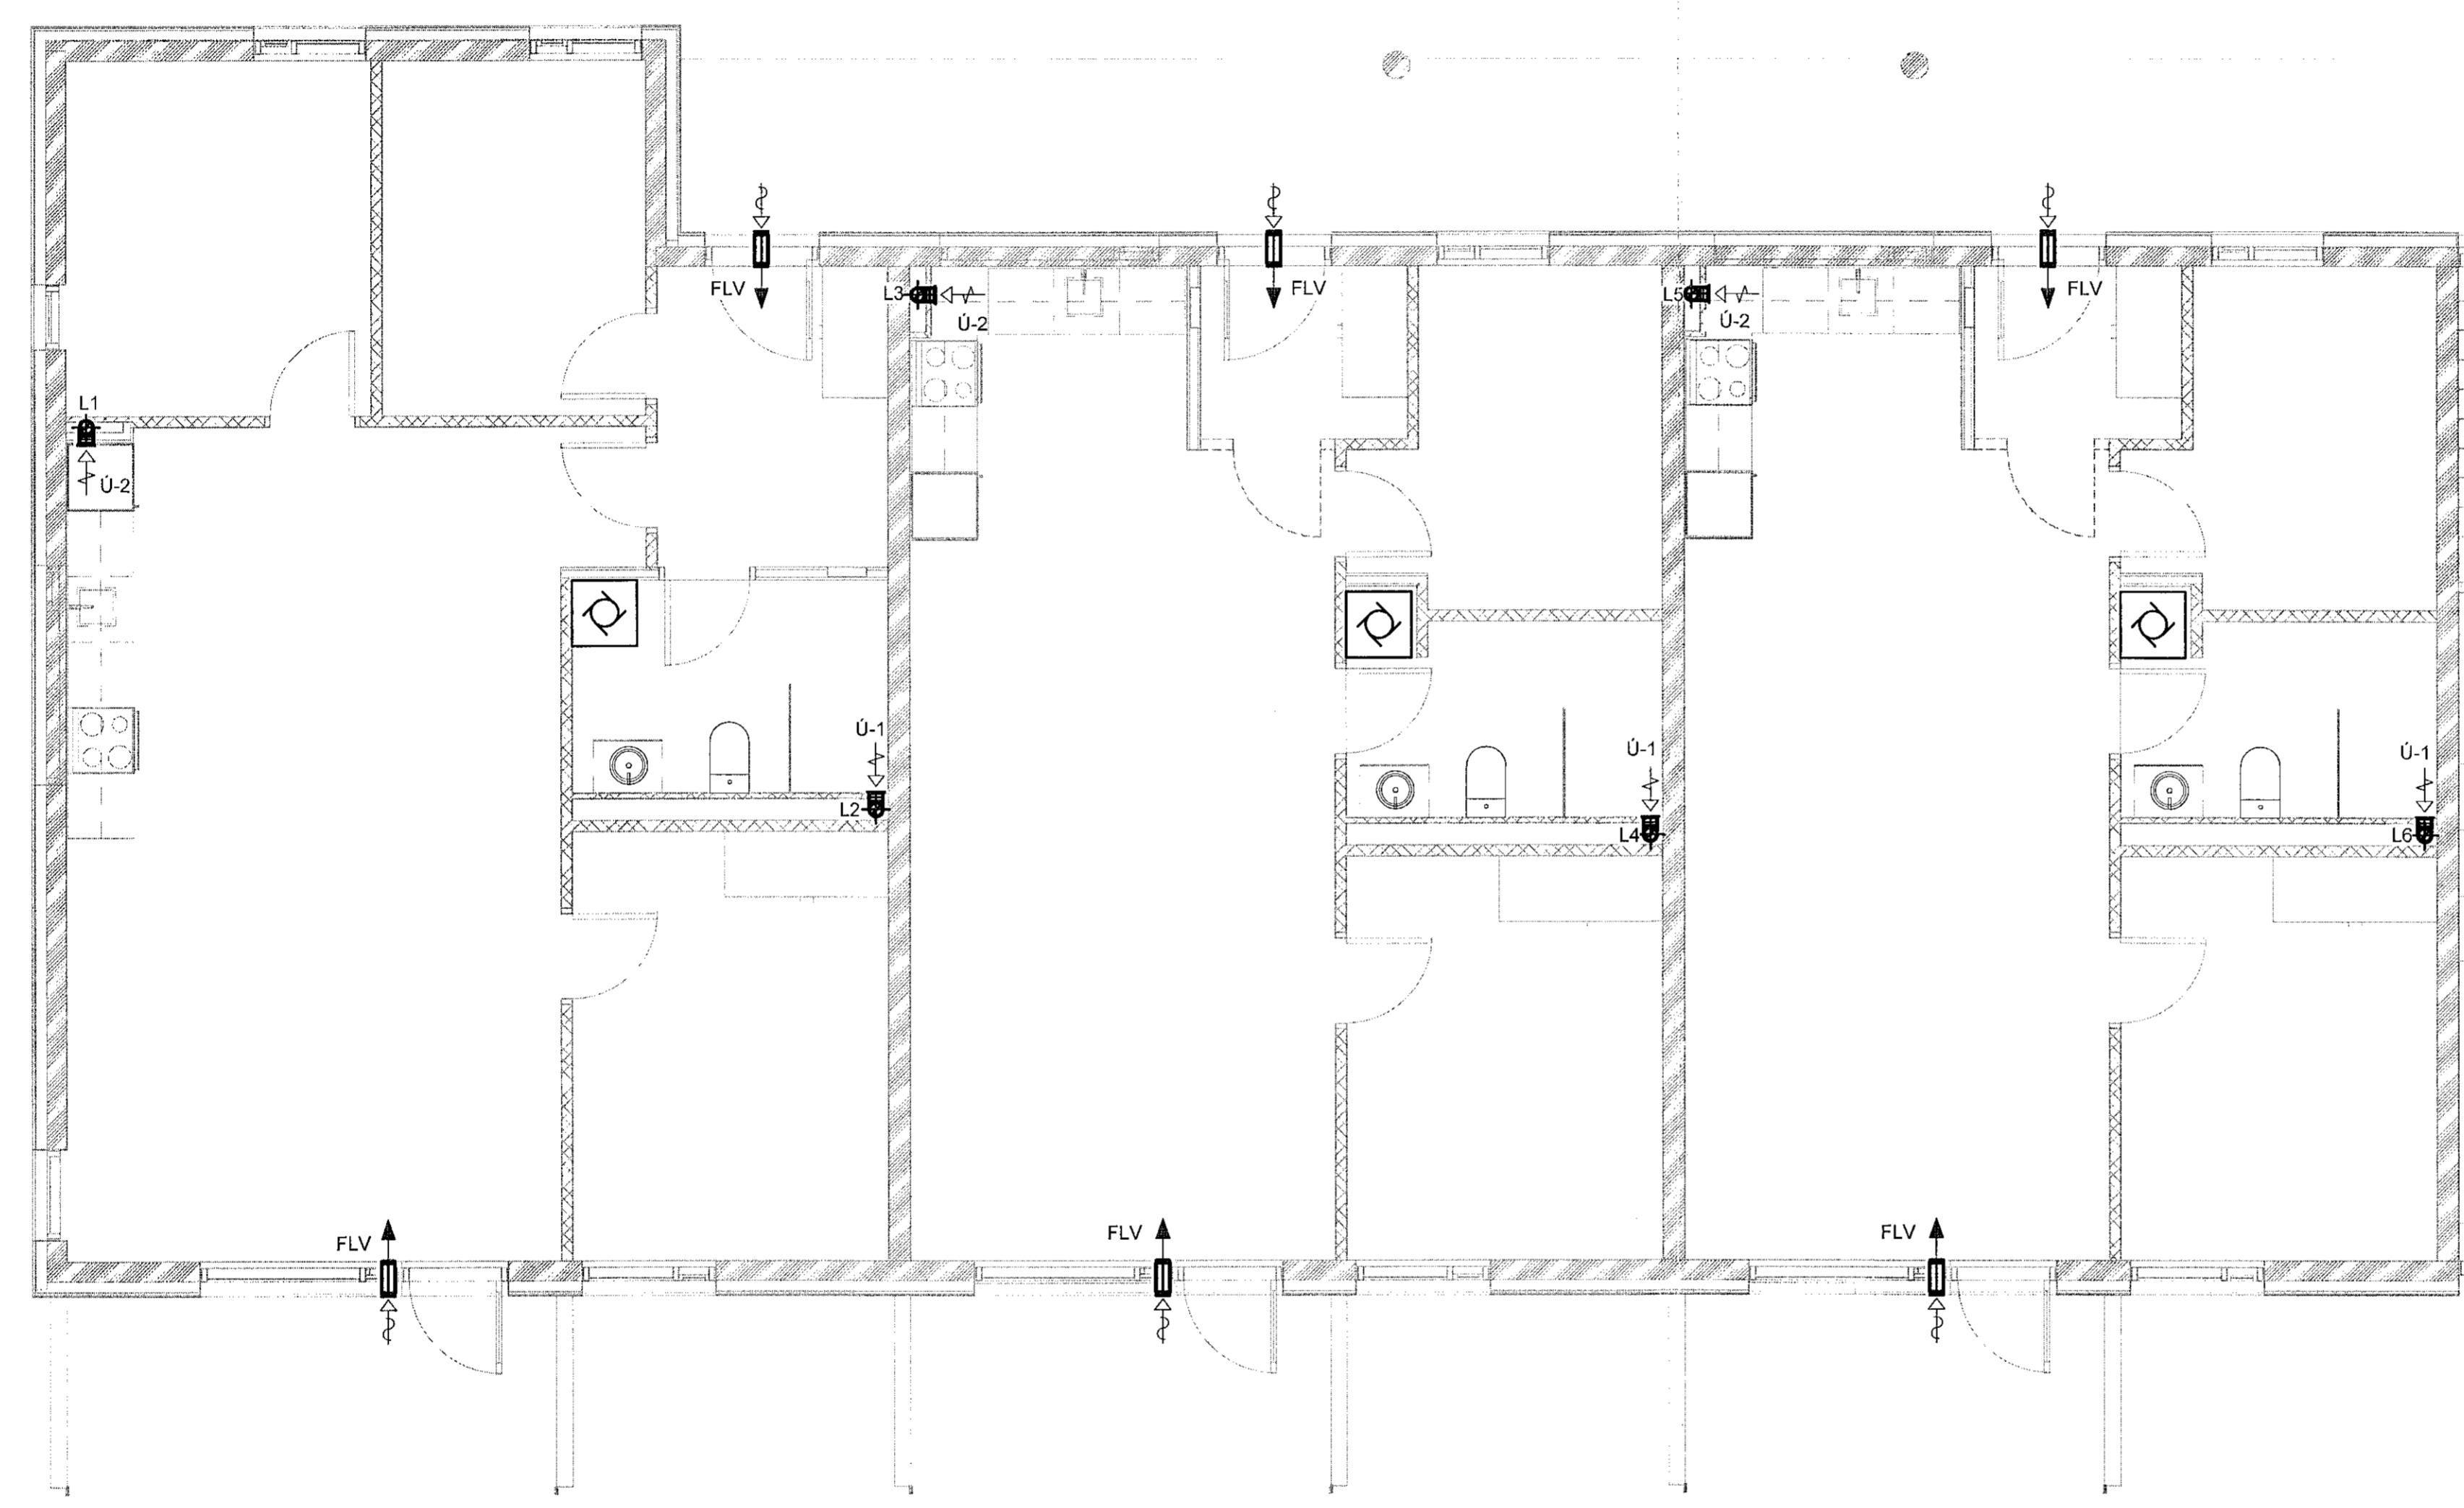

1 1.Hæð - 1
 1 : 50

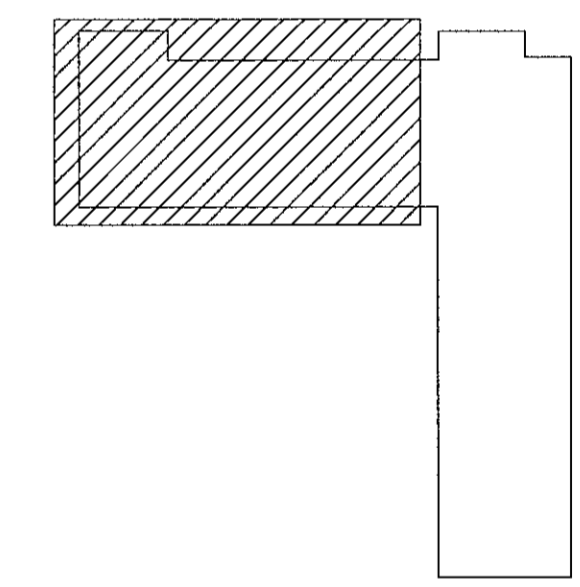

VERKTEIKNING GERD Á
 GRUNNI AÐALUPPDRATTA
 SEM SAMÞYKKTIR VORU ÞANN:
 22. JUL 2021
 Ásgelir Ásgeirsson KL 060161-5429

NR.	BREYTING	DAGS	BY
A	Verkteikning	09.07.2021	EEP

DAGS	F.H. VERKFRÆÐISTOFU REYKJAVÍKUR: Egbert Elmar Þóráðsson 140574-4819
DAGS	HÖNNUNARSTJÓRI: Ásgeir Ásgeirsson 060161-5429
Verkfræðistofa REYKJAVÍKUR	
FISKISLÓÐ 75, 101, REYKJAVÍK KT: 560415-0600	
VERK: Nónhamar 3 221 Hafnarfjörður	
TEIKNING: Lagnateikning Loftræsting 1.hæð - 1	
VERKNR.: 2104	MKV.: 1 : 50
HANNAÐ: EEP	TEIKNAD: AG
DAGS: 09.07.2021	YFIRFARID: JPF
TEIKNING NR.: L-11	ÚTGÁFA NR.: A