



Sampykkt þann
22. sep. 2021
F.H. Verkfræðistofa Reykjavíkur
Hölmur A. Jónsson

H1A5

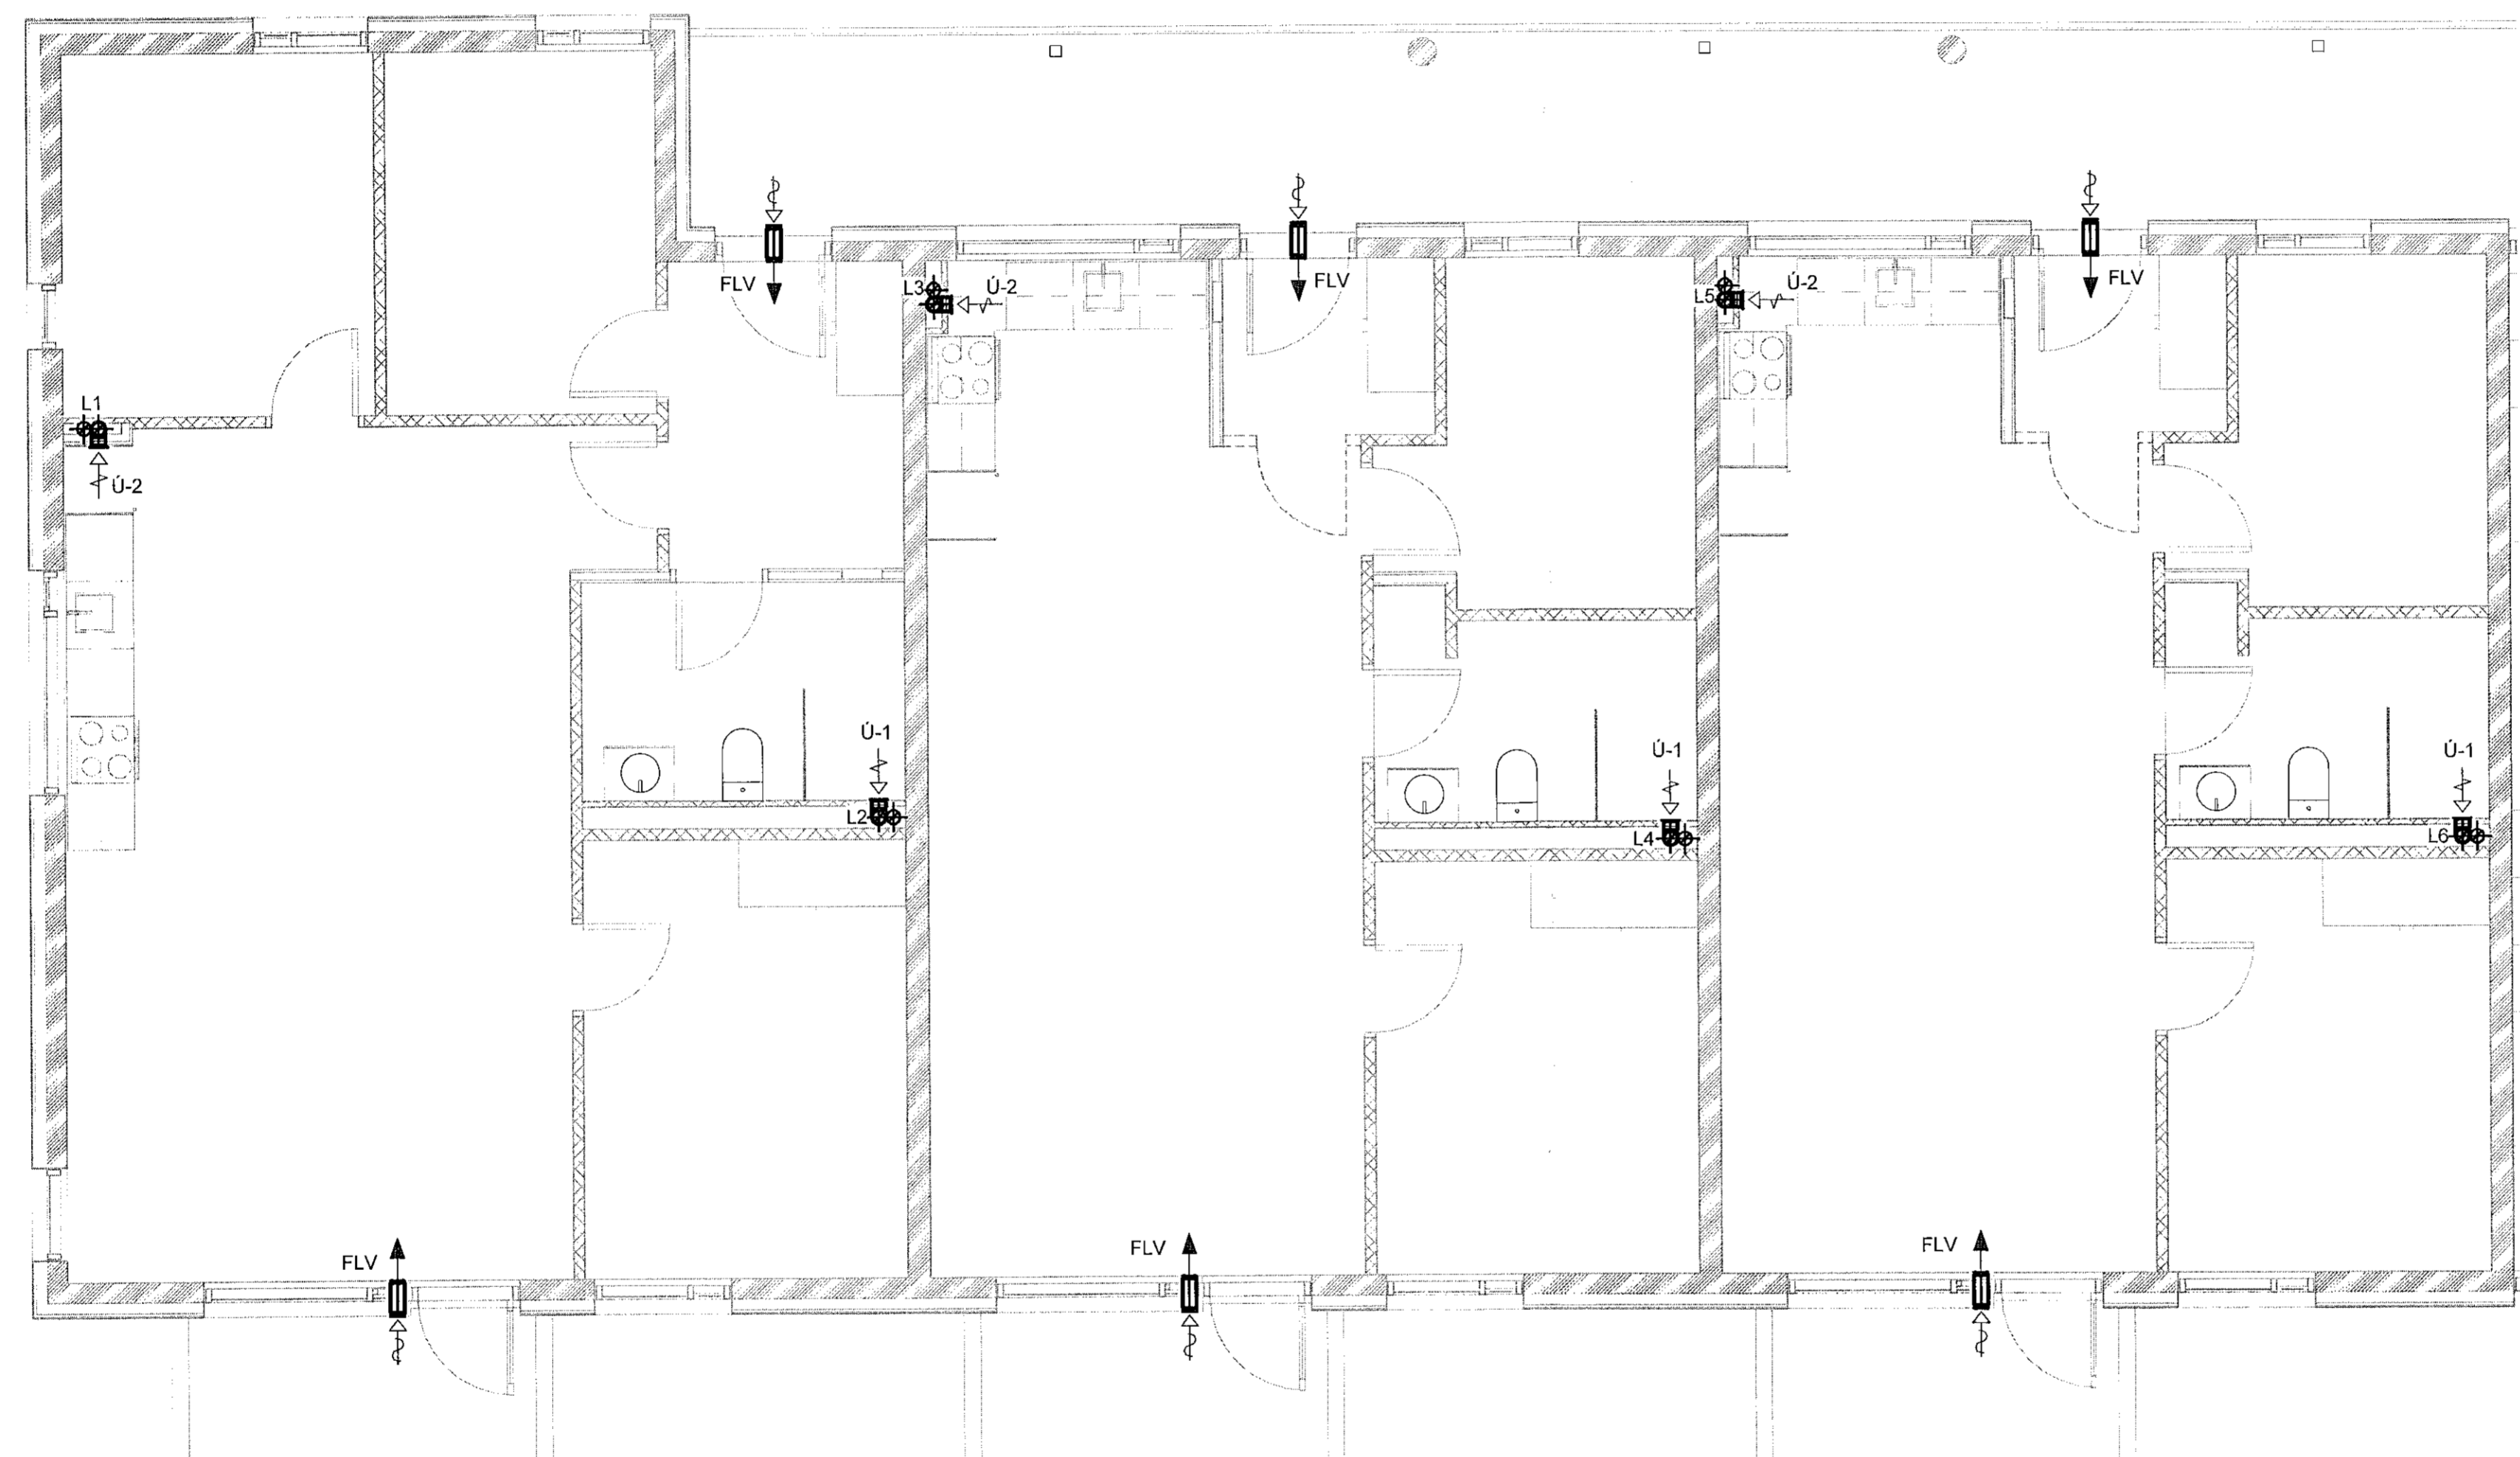

1 2. hæð - 1
1 : 50

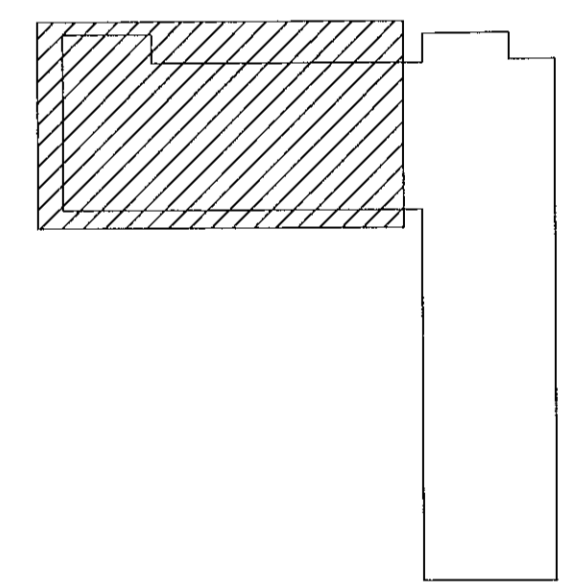

VERKTEIKNING GERÐ Á
GRUNNI AÐALUPPDRATTA
SEM SAMPYKKTIR VORU ÞANN:
22 JUL 2021
Ásgeir Ásgeirsson kt. 060161-5429

NR.	BREYTING	DAGS	BY
A	Verkteikning	09.07.2021	EEP

DAGS F.H. VERKFRÆÐISTOFU REYKJAVÍKUR:
Egbert Elmar Þórarinnsson 140574-4819

DAGS HÖNNUNARSTJÓRI:
Ásgeir Ásgeirsson 060161-5429

**Verkfræðistofa
REYKJAVÍKUR**
FÍSKISLÓÐ 75, 101, REYKJAVÍK KT: 560415-0600

VERK:
**Nónhamar 3
221 Hafnarfjörður**

TEIKNING:
**Lagnateikning
Loftræsting
2.hæð - 1**

VERKNR.: **2104** MKV.: **1 : 50**

HANNAÐ: **EEP** TEIKNAD: **AG** YFIRFARIÐ: **JPF**

DAGS: **09.07.2021** TEIKNING NR.: **L-21** ÚTGÁFA NR.: **A**