


1 2. hæð - 2
1 : 50

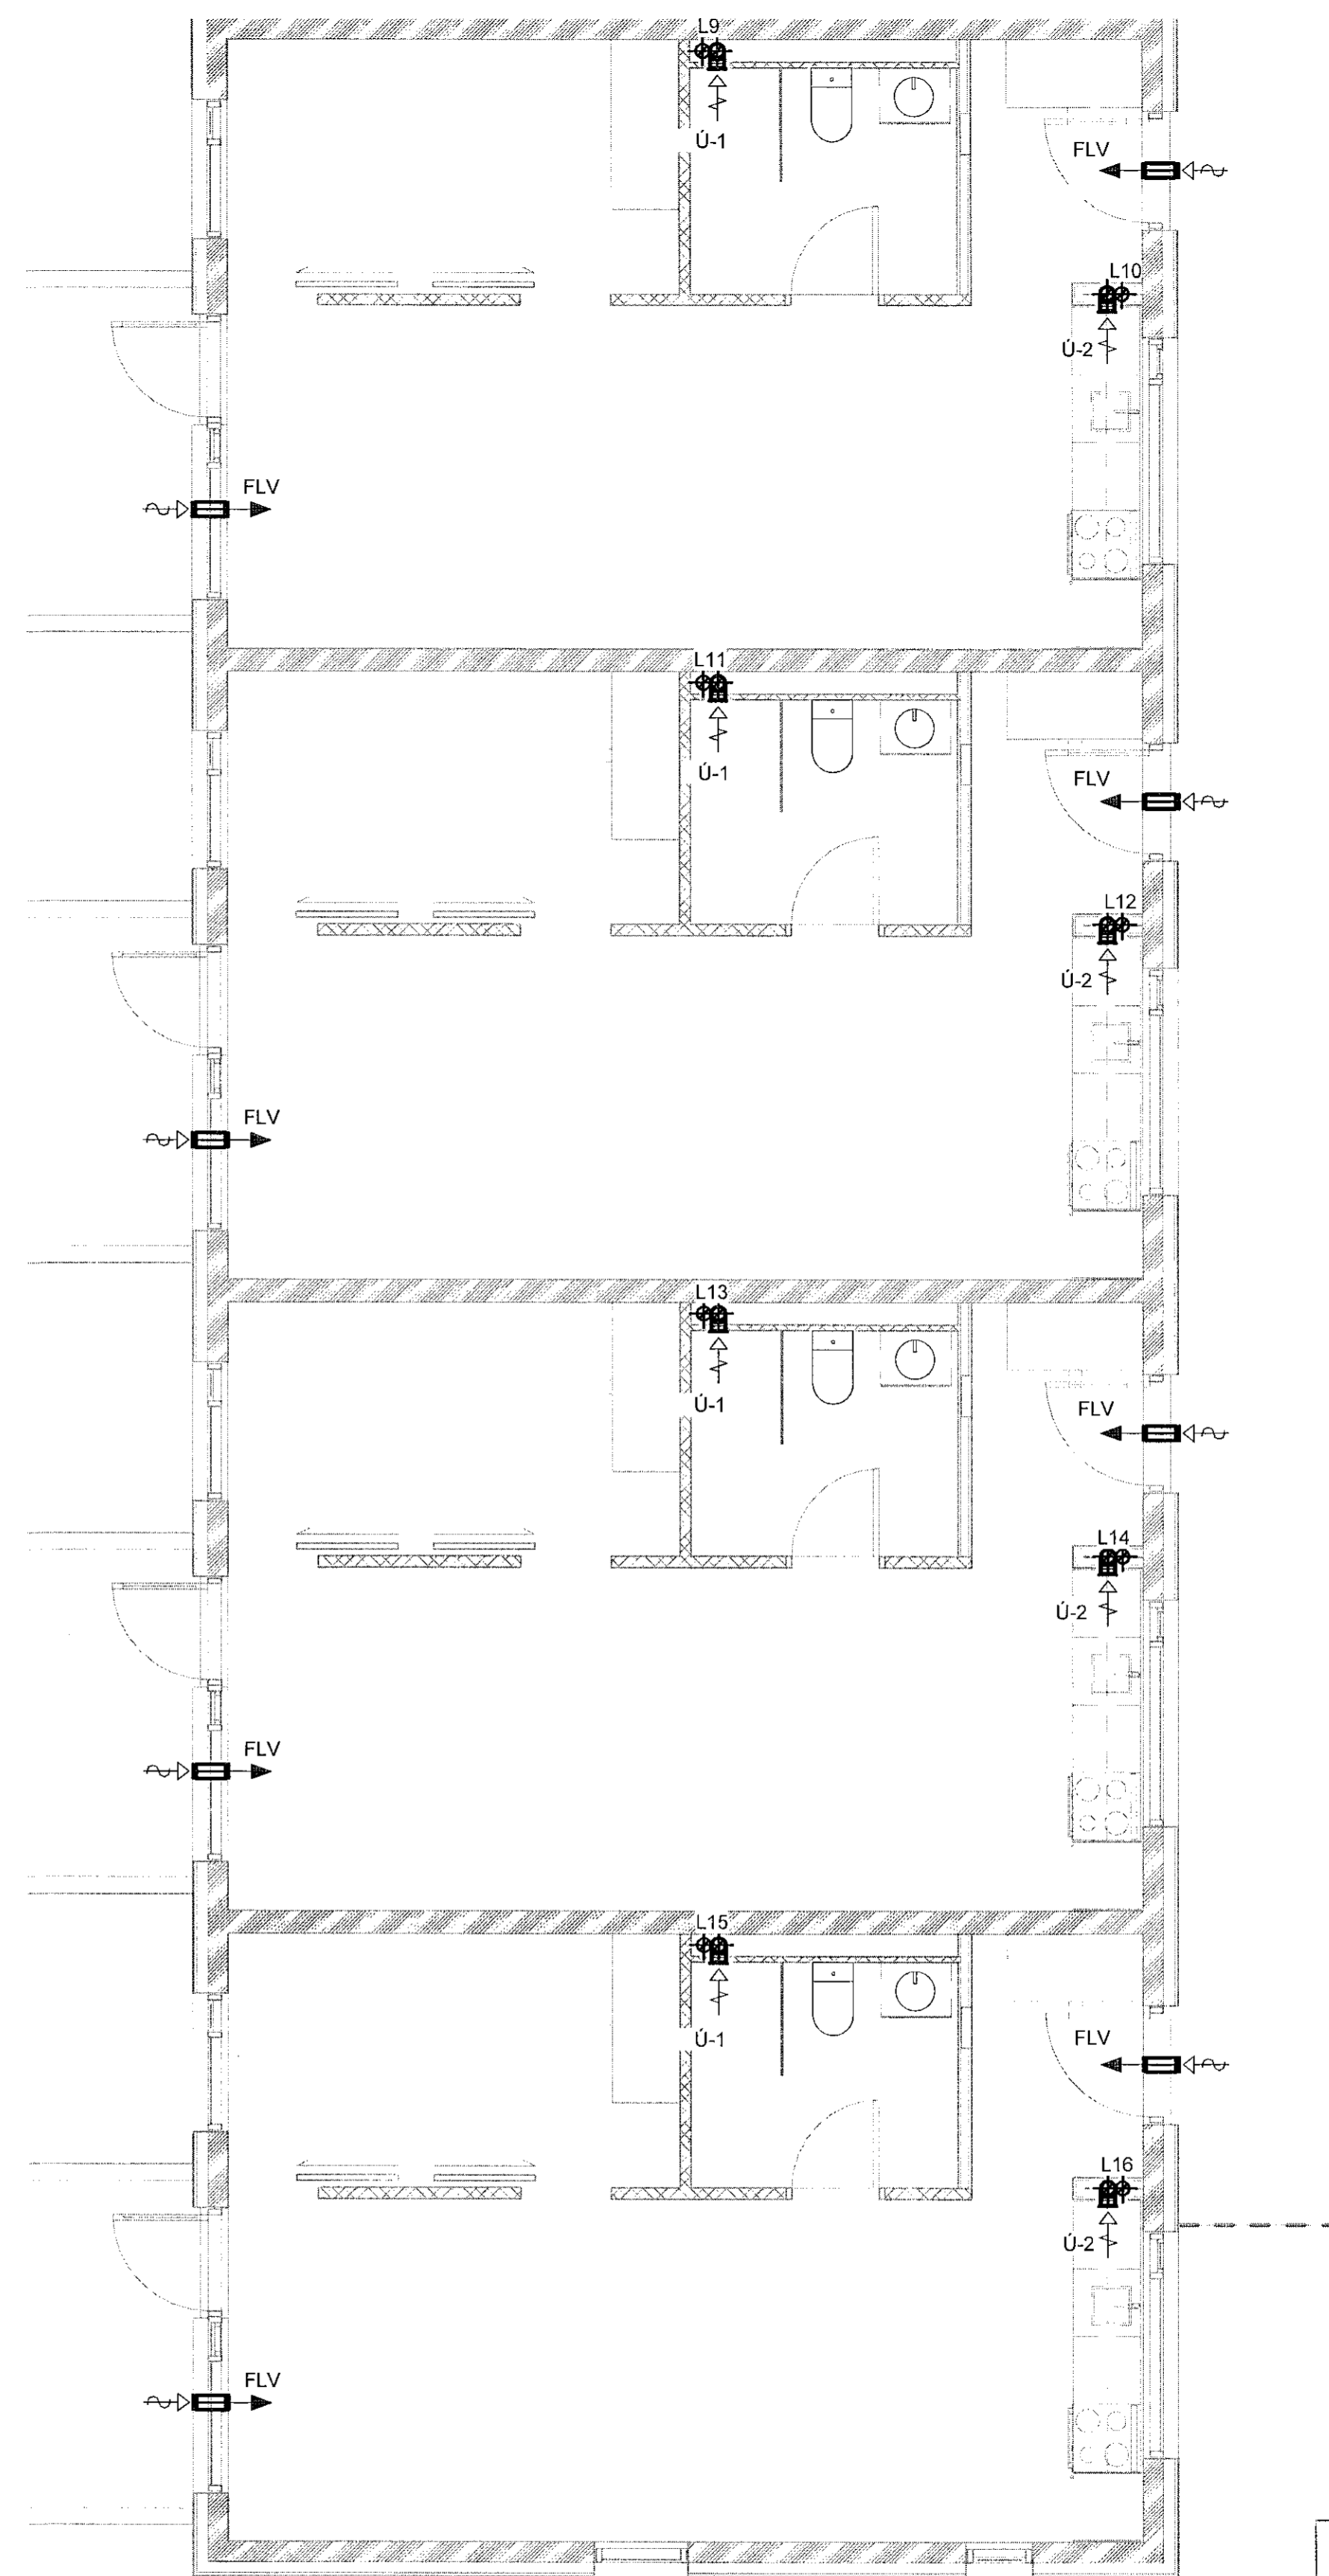


2 2. hæð - 3
1 : 50

VERKTEIKNING GERD Á
GRUNNI AÐALUPPDRATTA
SEM SAMÞYKKTIR VORU ÞANN:
22 JUL 2021
Ásgeir Ásgeirsson • A. 060161-5429

NR.	BREYTING	DAGS	BY
A	Verkteikning	09.07.2021	EEP

Samþykkt þann
22. sep. 2021
F.H. Verkefnisráðgjafi
Hjálmar A. Jónsson
HAJ

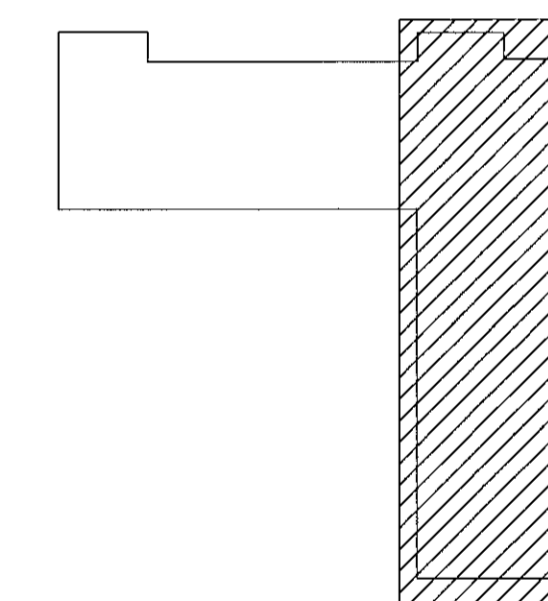

DAGS F.H. VERKFRÆÐISTOFU REYKJAVÍKUR
Egbert Elmar Þóráinsson 140574-4819

DAGS HÖNNUNARSTJÓRI:
Ásgeir Ásgeirsson 060161-5429

Verkfræðistofa
REYKJAVÍKUR

FISKISLÓÐ 75, 101, REYKJAVÍK KT: 560415-0600

VERK:
Nónhamar 3
221 Hafnarfjörður

TEIKNING:
Lagnateikning
Loftræsting
2.hæð - 2, 3

VERKNR.: 2104 MKV.: 1 : 50

HANNAÐ: EEP TEIKNAD: AG YFIRFARIÐ: JPF

DAGS: 09.07.2021 TEIKNING NR.: L-22 ÚTGÁFA NR.: A