



1 3. hæð - 2
1 : 50

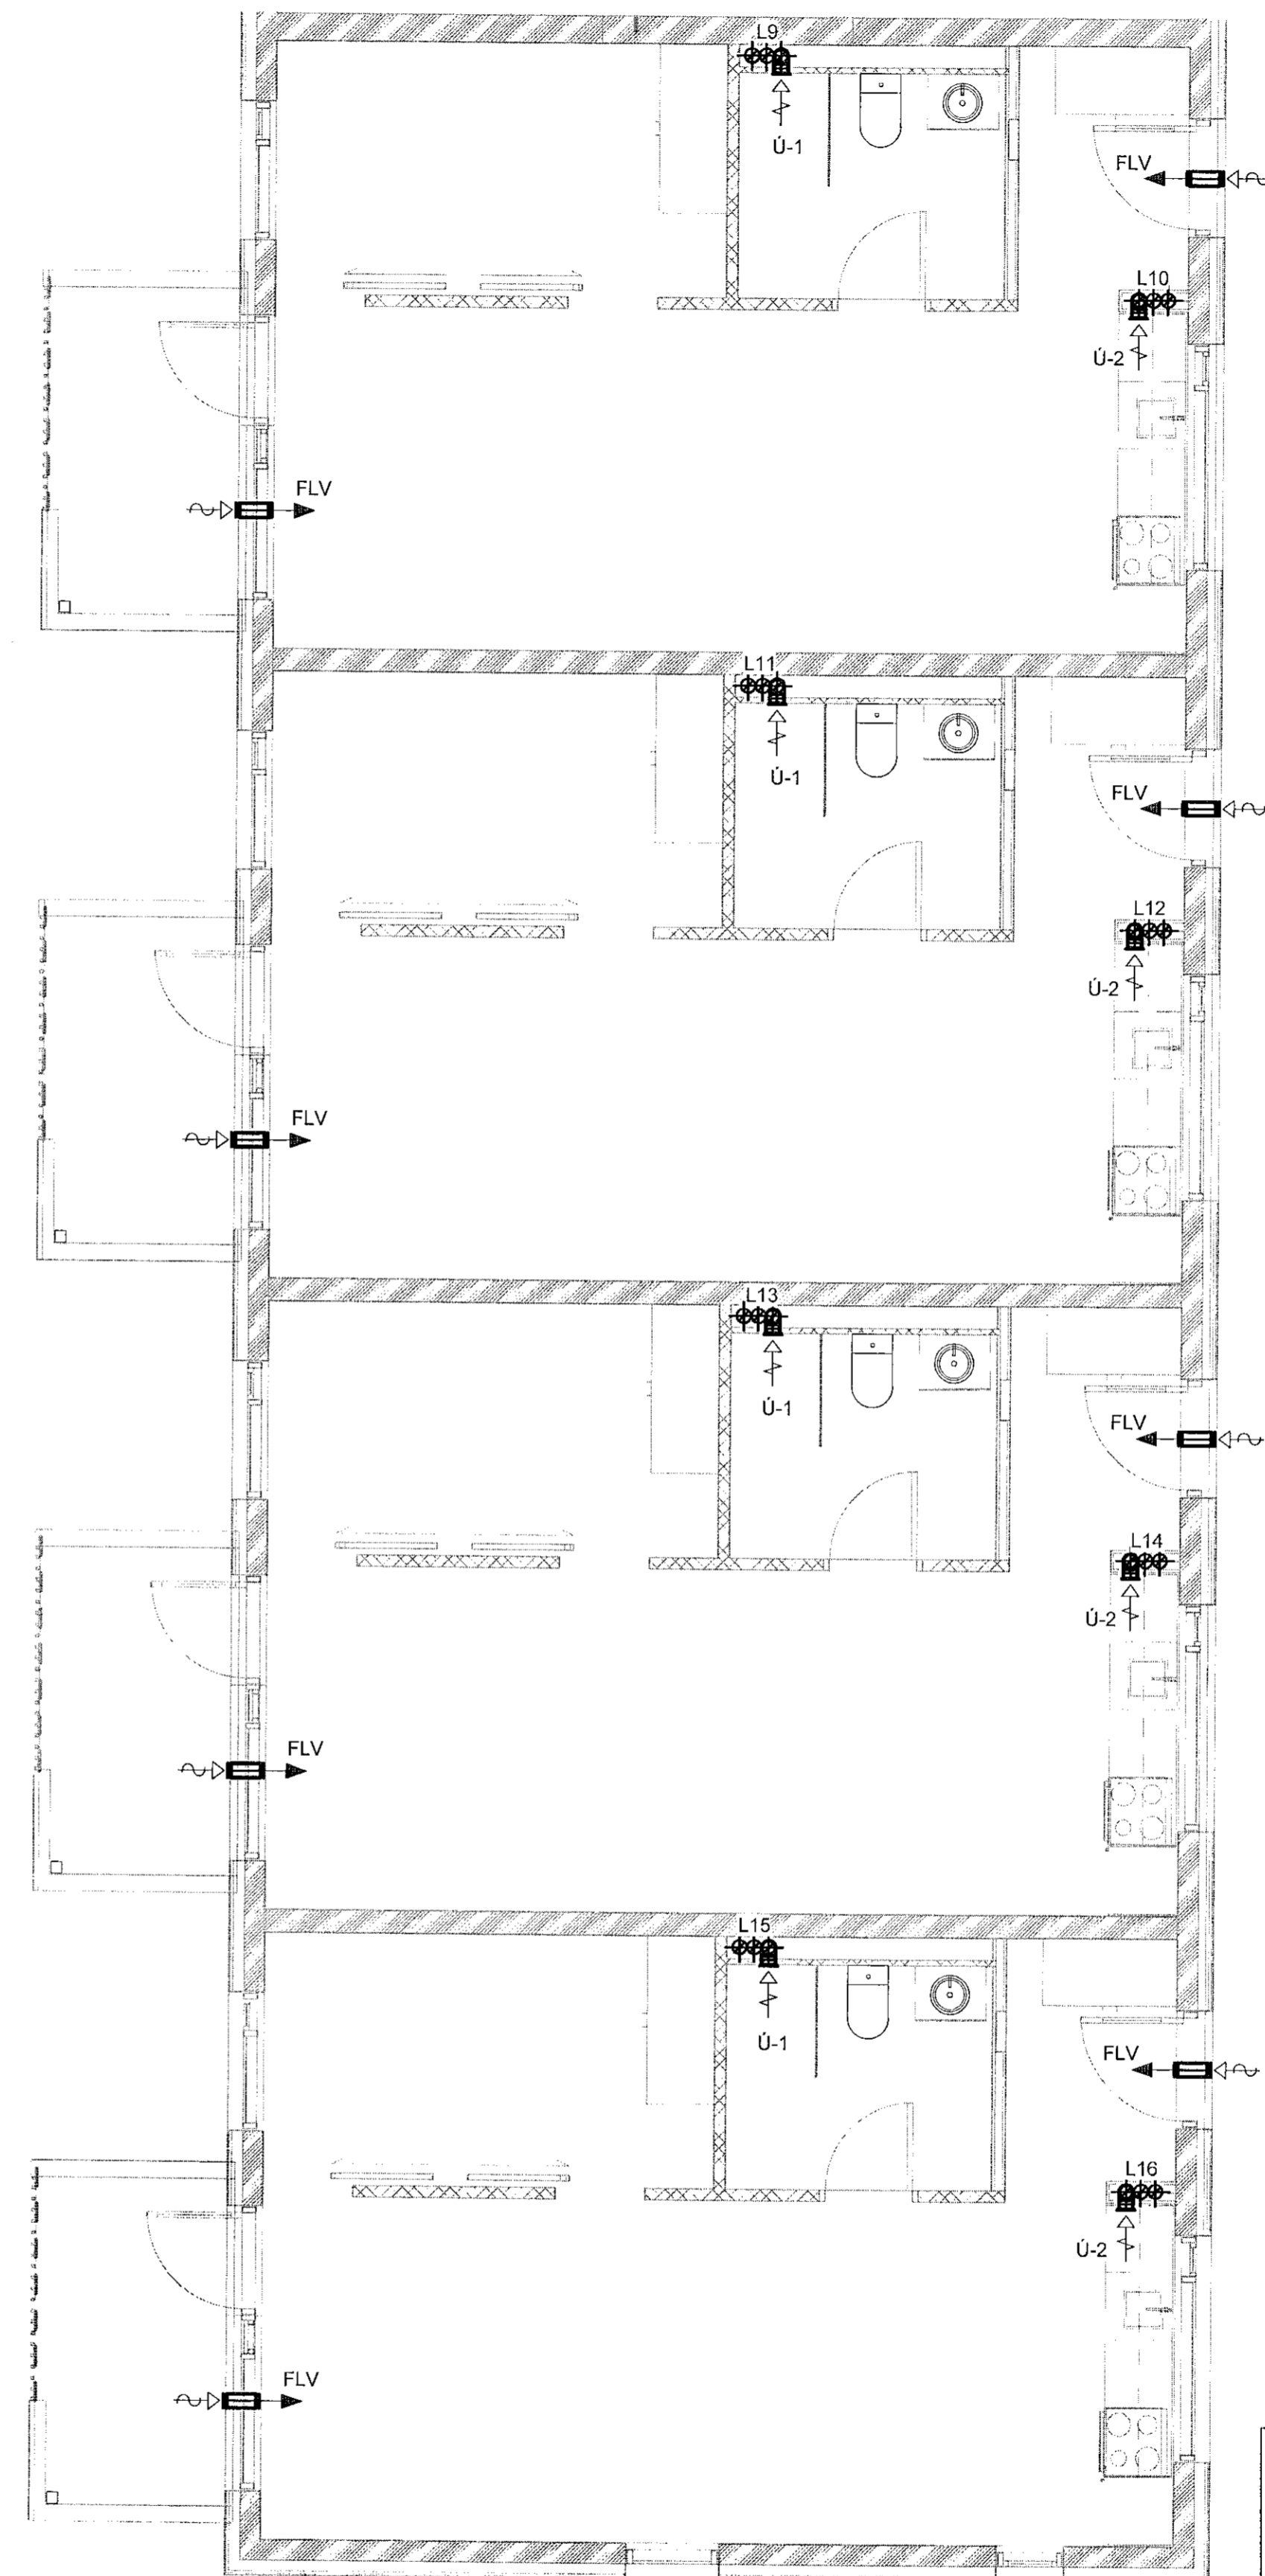

2 3. hæð - 3
1 : 50

Samþykkt þann
22. sep. 2021
F.H. Verkefnisstofa Reykjavíkur
Hjalmur A. Jónsson
FÍAS

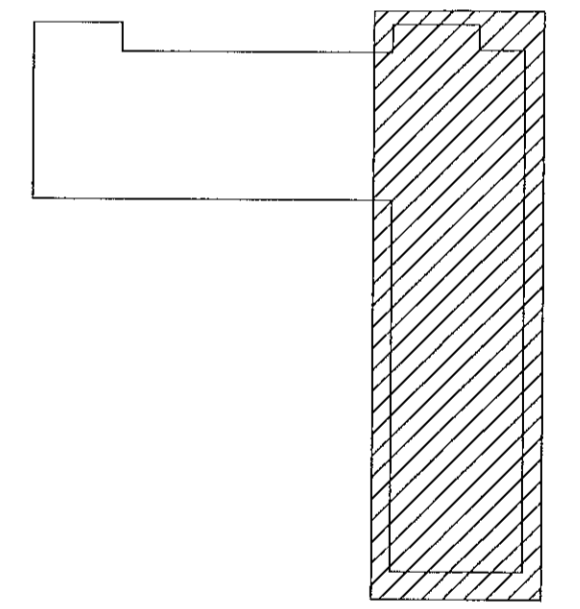

VERKEIKNING GERÐ Á
GRUNNI AÐALUPPDRATTA
SEM SAMÞYKKTIR VORU ÞANN:
22 JUL 2021
Ásgeir Ásgeirsson kt. 060161-5429

NR.	BREYTING	DAGS	BY
A	Verkeikning	09.07.2021	EEP

DAGS	F.H. VERKFRÆÐISTOFA REYKJAVÍKUR: Egbert Elmar Þórarinnsson 140574-4819	
DAGS	HÖNNUNARSTJÓRI: Ásgeir Ásgeirsson 060161-5429	
Verkfræðistofa REYKJAVÍKUR FISKISLÓÐ 75, 101, REYKJAVÍK KT: 560415-0600		
VERK: Nónhamar 3 221 Hafnarfjörður		
TEIKNING: Lagnateikning Loftræsting 3.hæð - 2, 3		
VERKNR.:	MKV.:	
2104	1 : 50	
HANNAÐ: EEP	TEIKNAD: AG	YFIRFARID: JbF
DAGS: 09.07.2021	TEIKNING NR.: L-32	ÚTGÁFA NR.: A