



Samþykkt þann
22. sep. 2021
F.H. Verkfræðistofa Reykjavíkur
Hjalmar A. Jónsson
HAJ

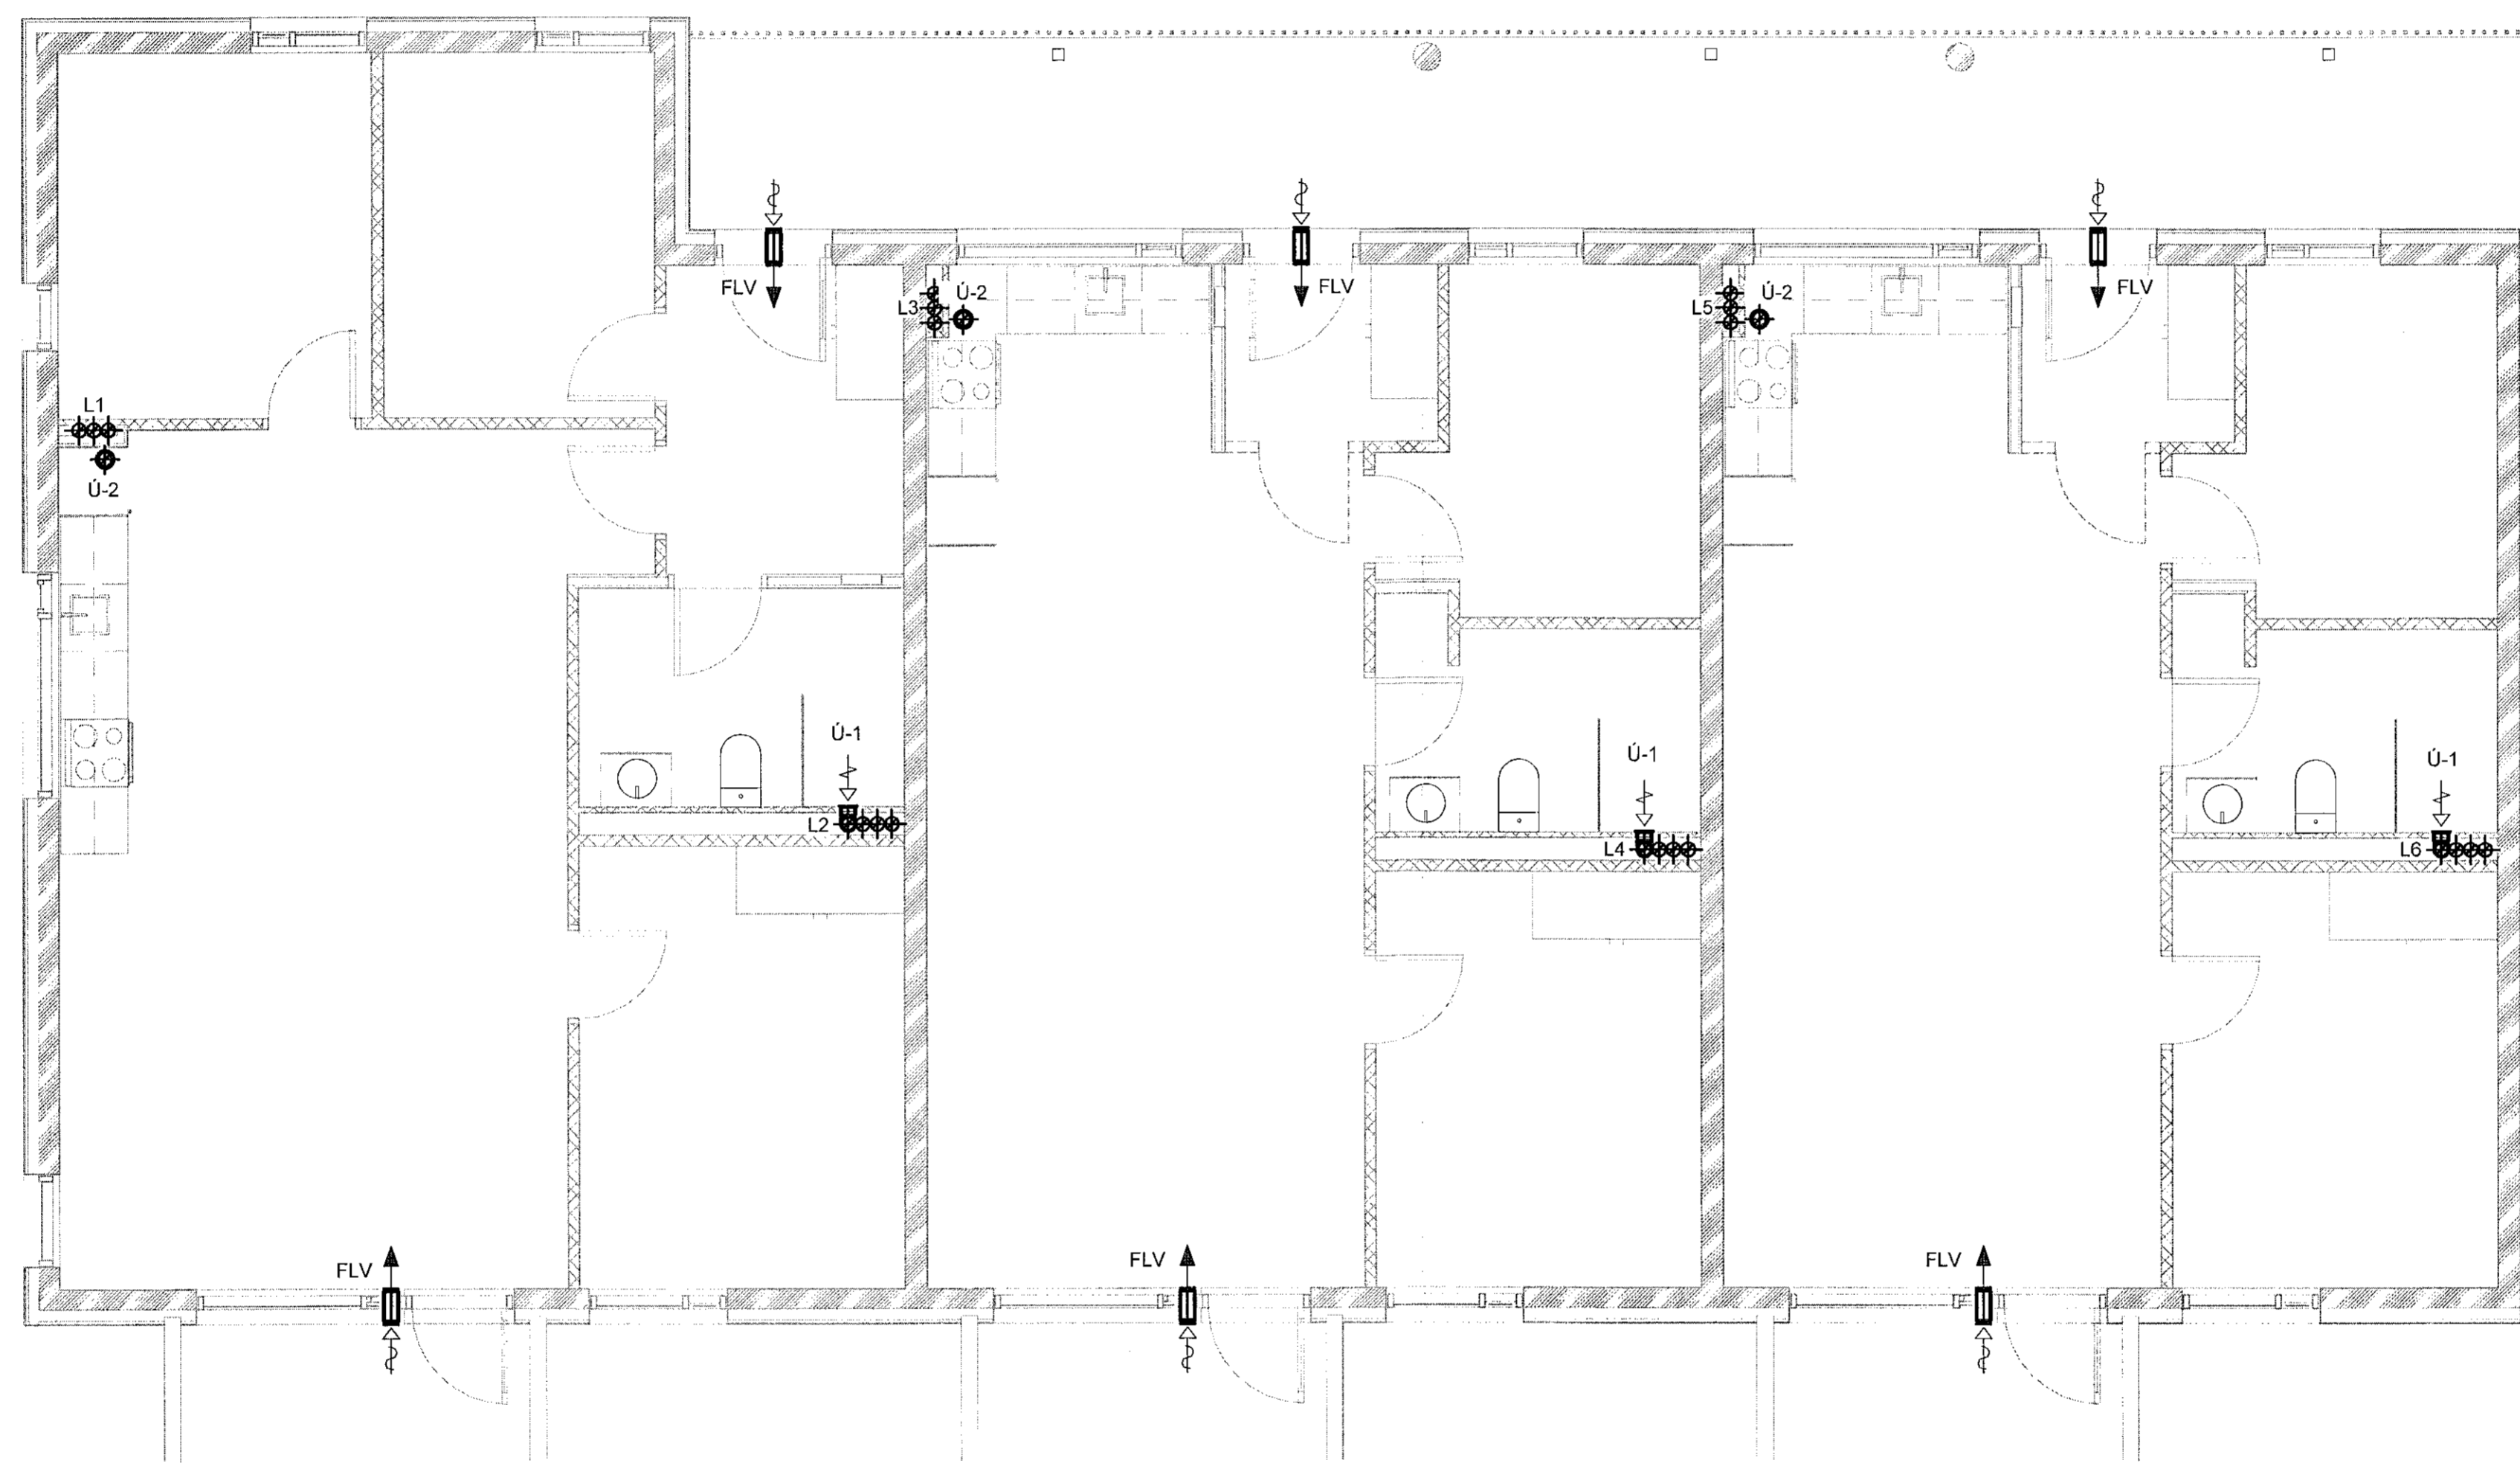

1 4. hæð - 1
1 : 50

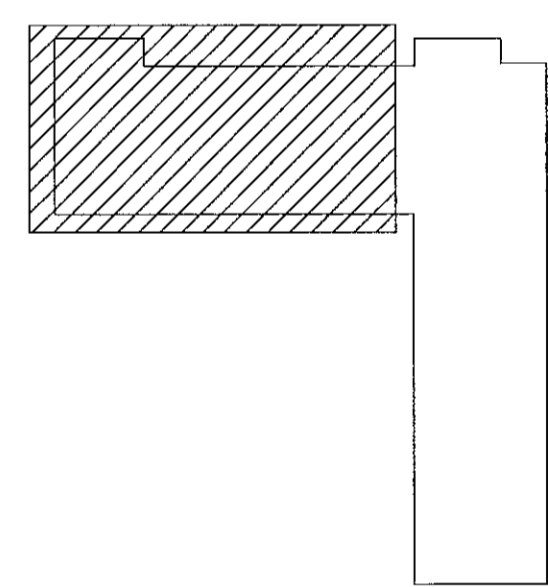

VERKTEIKNING GERÐ Á
GRUNNI ADALUPPDRATTA
SEM SAMÞYKKTIR VORU ÞANN:
22. JUL 2021
Asgeir Ásgeirsson • 060161-5429

| NR. | BREYTING | DAGS | BY |
|-----|--------------|------------|-----|
| A | Verkteikning | 09.07.2021 | EEP |
| | | | |
| | | | |
| | | | |

DAGS F.H. VERKFRÆÐISTOFU REYKJAVÍKUR:
Egbert Elmar Þórarinnsson 140574-4819

DAGS HÖNNUNARSTJÓRI:
Ásgeir Ásgeirsson 060161-5429

**Verkfræðistofa
REYKJAVÍKUR**
FISKISLÓÐ 75, 101, REYKJAVÍK KT: 560415-0600

VERK:
**Nónhamar 3
221 Hafnarfjörður**

TEIKNING:
**Lagnateikning
Loftræsting
4.hæð - 1**

| | |
|------------------------------|--------------------------|
| VERKNR.: 2104 | MKV.: 1 : 50 |
| HANNAÐ: EEP | TEIKNAD: AG |
| DAGS: 09.07.2021 | YFIRFARID: JPF |
| TEIKNING NR.: L-41 | ÚTGÁFA NR.: A |