


Samþykkt þann
22. sep. 2021
F.H. Verkfræðistofa Reykjavíkur
Egbert Elmar Þórarinnsson
Höfnun A. Jónsson
FIAS

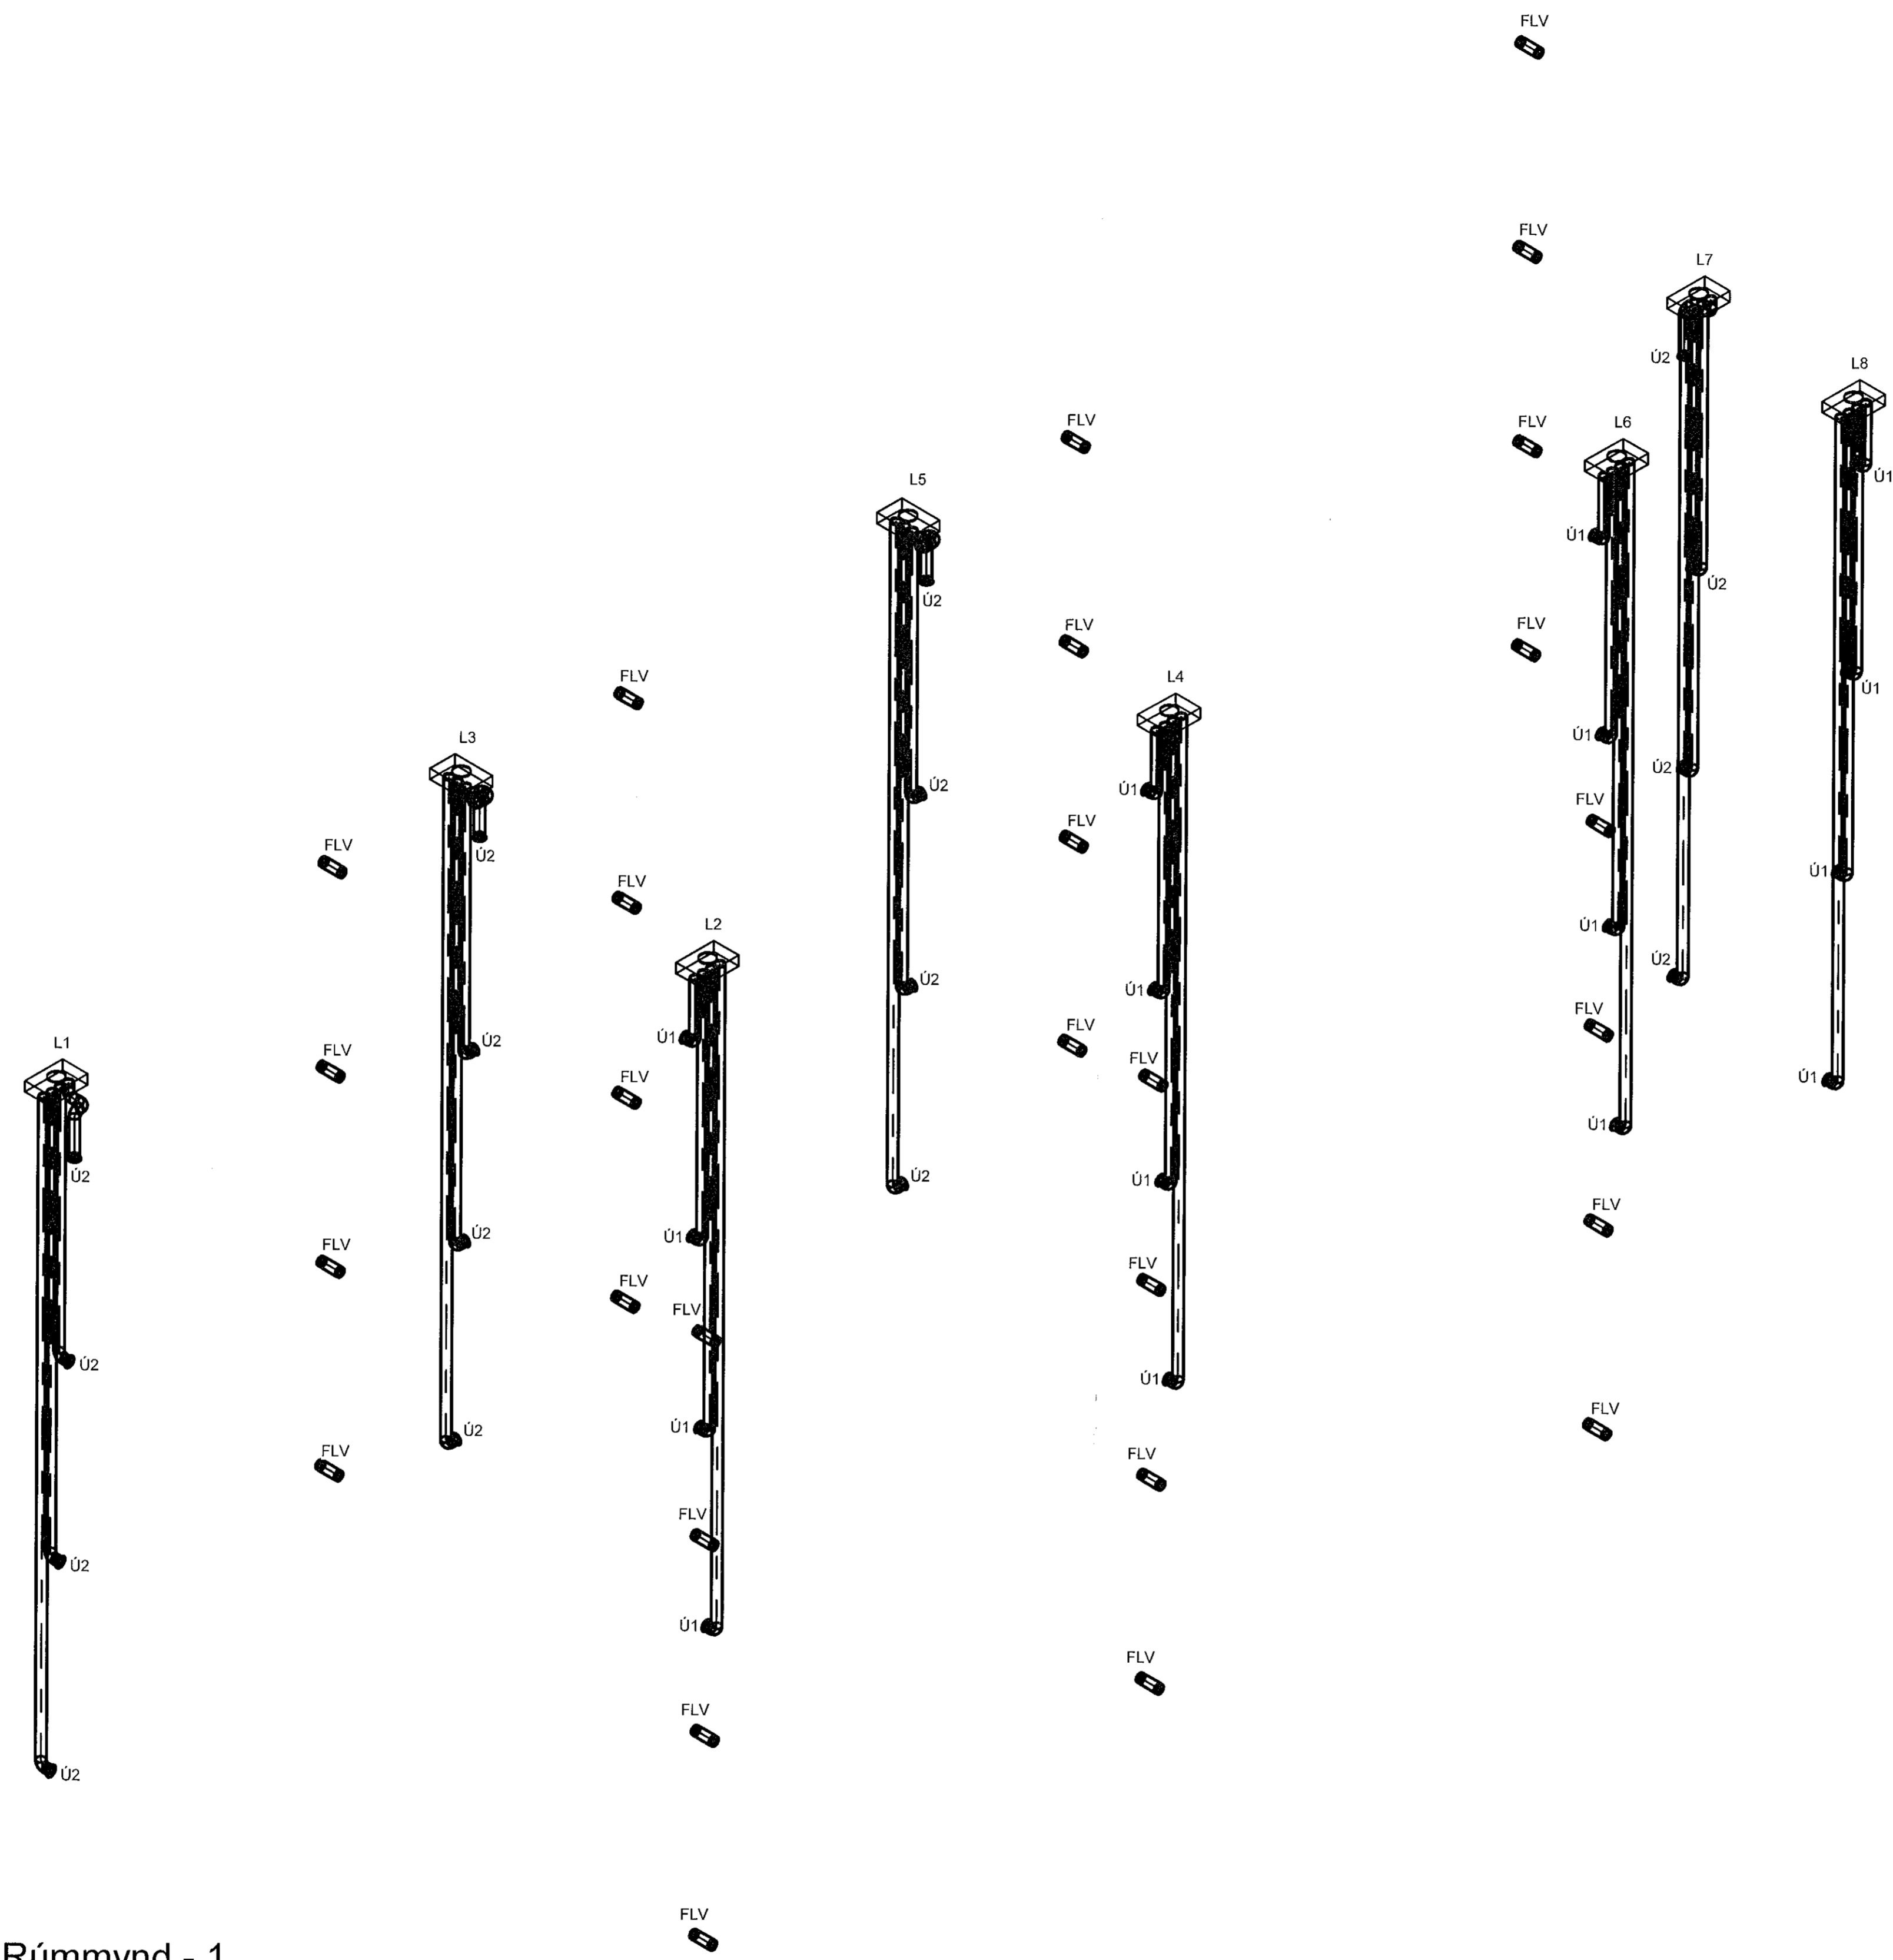

Dakblásarar		
Nr.	Alkost í/s	Mótstaða Pa
L1	120	120
L2	80	120
L3	120	120
L4	80	120
L5	120	120
L6	80	120
L7	120	120
L8	80	120
L9	80	120
L10	120	120
L11	80	120
L12	120	120
L13	80	120
L14	120	120
L15	80	120
L16	120	120

1 Rúmmynd - 1

VERKTEIKNING GERÐ Á
GRUNNI AÐALUPPDRATTA
SEM SAMÞYKKTIR VORU ÞANN:
22. JUL 2021
Ásgeir Ásgeirsson • KI 060161-5429

NR.	BREYTING	DAGS	BY
A	Verkteikning	09.07.2021	EEP

DAGS	F.H. VERKFRÆÐISTOFA REYKJAVÍKUR: Egbert Elmar Þórarinnsson 140574-4819
DAGS	HÖNNUNARSTJÓRI: Ásgeir Ásgeirsson 060161-5429
Verkfræðistofa REYKJAVÍKUR FISKISLÓÐ 75, 101, REYKJAVÍK KT: 560415-0600	
VERK: Nónhamar 3 221 Hafnarfjörður	
TEIKNING: Lagnateikning Loftræsting Rúmmynd - 1	
VERKNR.:	MKV.:
2104	1 : 1
HANNAÐ:	TEIKNAD:
EEP	AG
DAGS:	YFIRFARID:
09.07.2021	JbF
TEIKNING NR.:	ÚTGÁFA NR.:
L-51	A