


Sampykkt þann
 22. sep. 2021
 F.h. byggingarfulltrúans í Hafnarfjörð
 Hjálmar A. Jónsson
 H-1A5

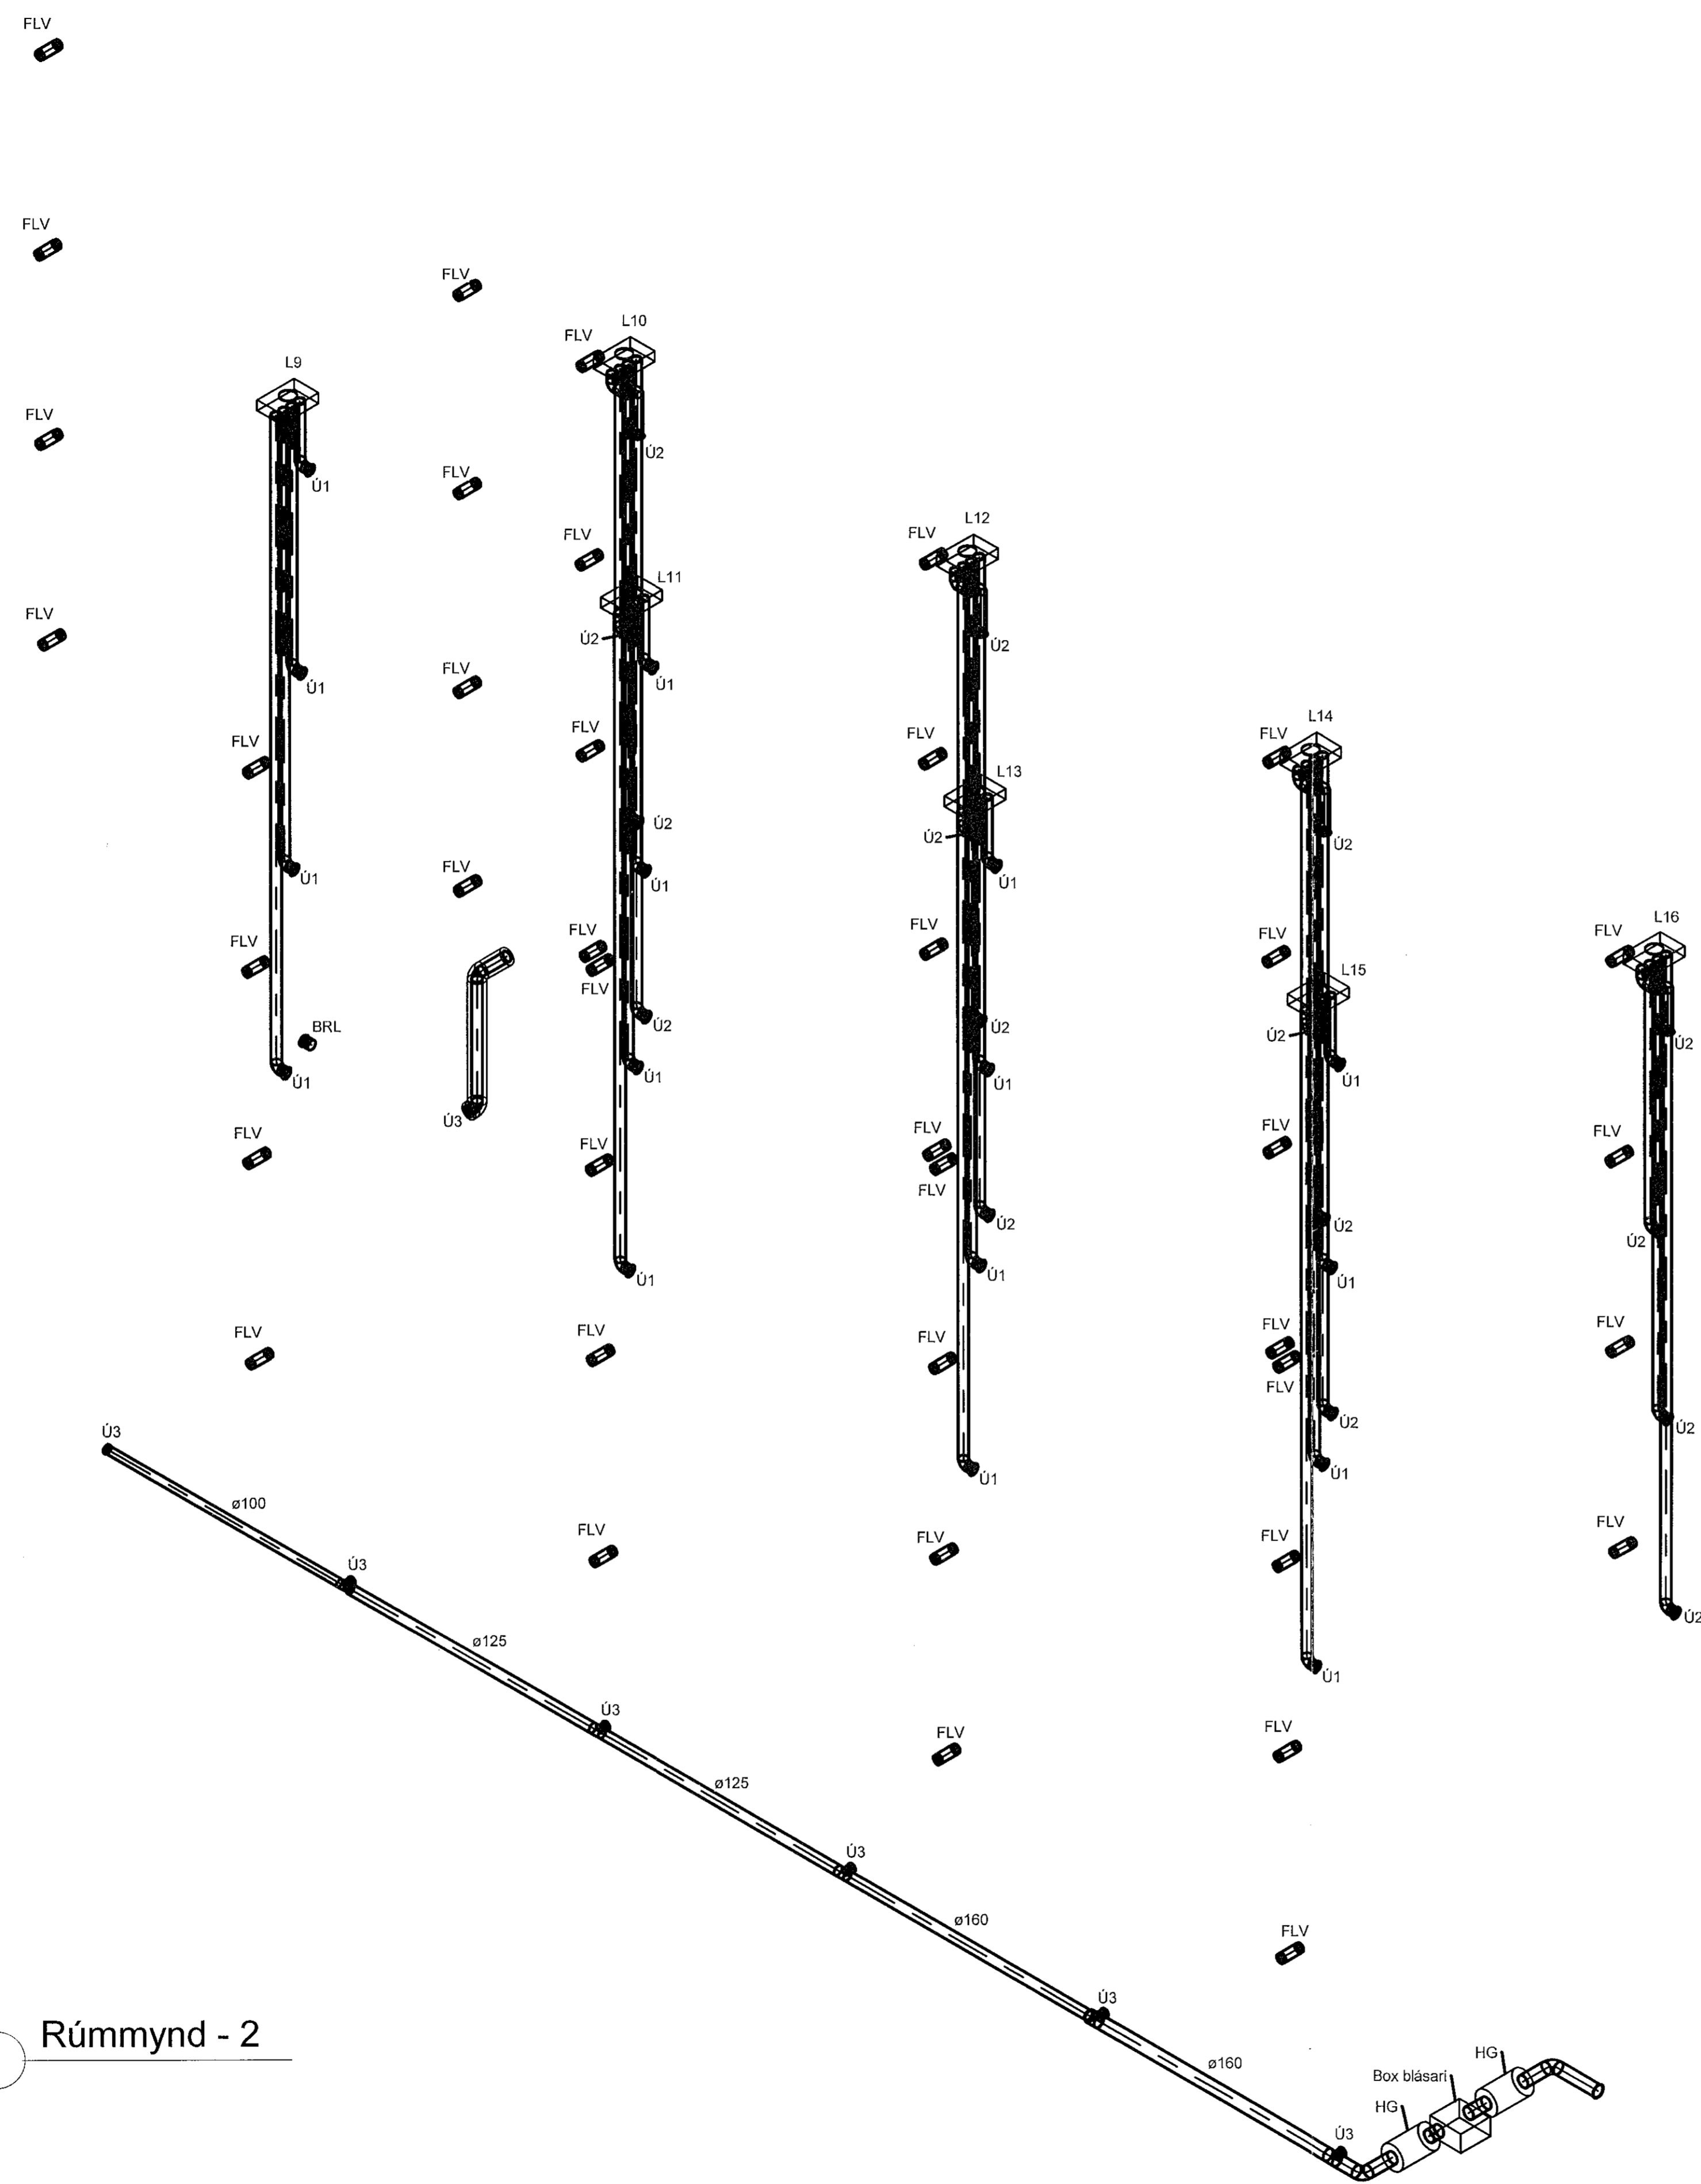

1 Rúmmynd - 2

VERKTEIKNING GERD Á
 GRUNNI ADALUPPDRATTA
 SEM SAMPYKKTIR VORU ÞANN:
 22 JUL 2021
 Asgeir Ásgeirsson • kt. 060161-5429

NR.	BREYTING	DAGS	BY
A	Verkteikning	09.07.2021	EEP

DAGS	F.H. VERKFRÆÐISTOFU REYKJAVÍKUR Egbert Elmar Þórarinnsson 140574-4819
DAGS	HÖNNUNARSTJÓRI: Asgeir Ásgeirsson 060161-5429
Verkfræðistofa REYKJAVÍKUR	
FISKISLÓÐ 75, 101, REYKJAVÍK KT: 560415-0600	
VERK: Nónhamar 3 221 Hafnarfjörður	
TEIKNING: Lagnateikning Loftræsting Rúmmynd - 2	
VERKNR.: 2104	MKV.:
HANNAÐ: EEP	TEIKNAD: AG
DAGS: 09.07.2021	YFIRFARID: JPF
	TEIKNING NR.: L-52
	ÚTGÁFA NR.: A