


1 1.hæð - Loftaplata og veggir - 2/3
1 : 50

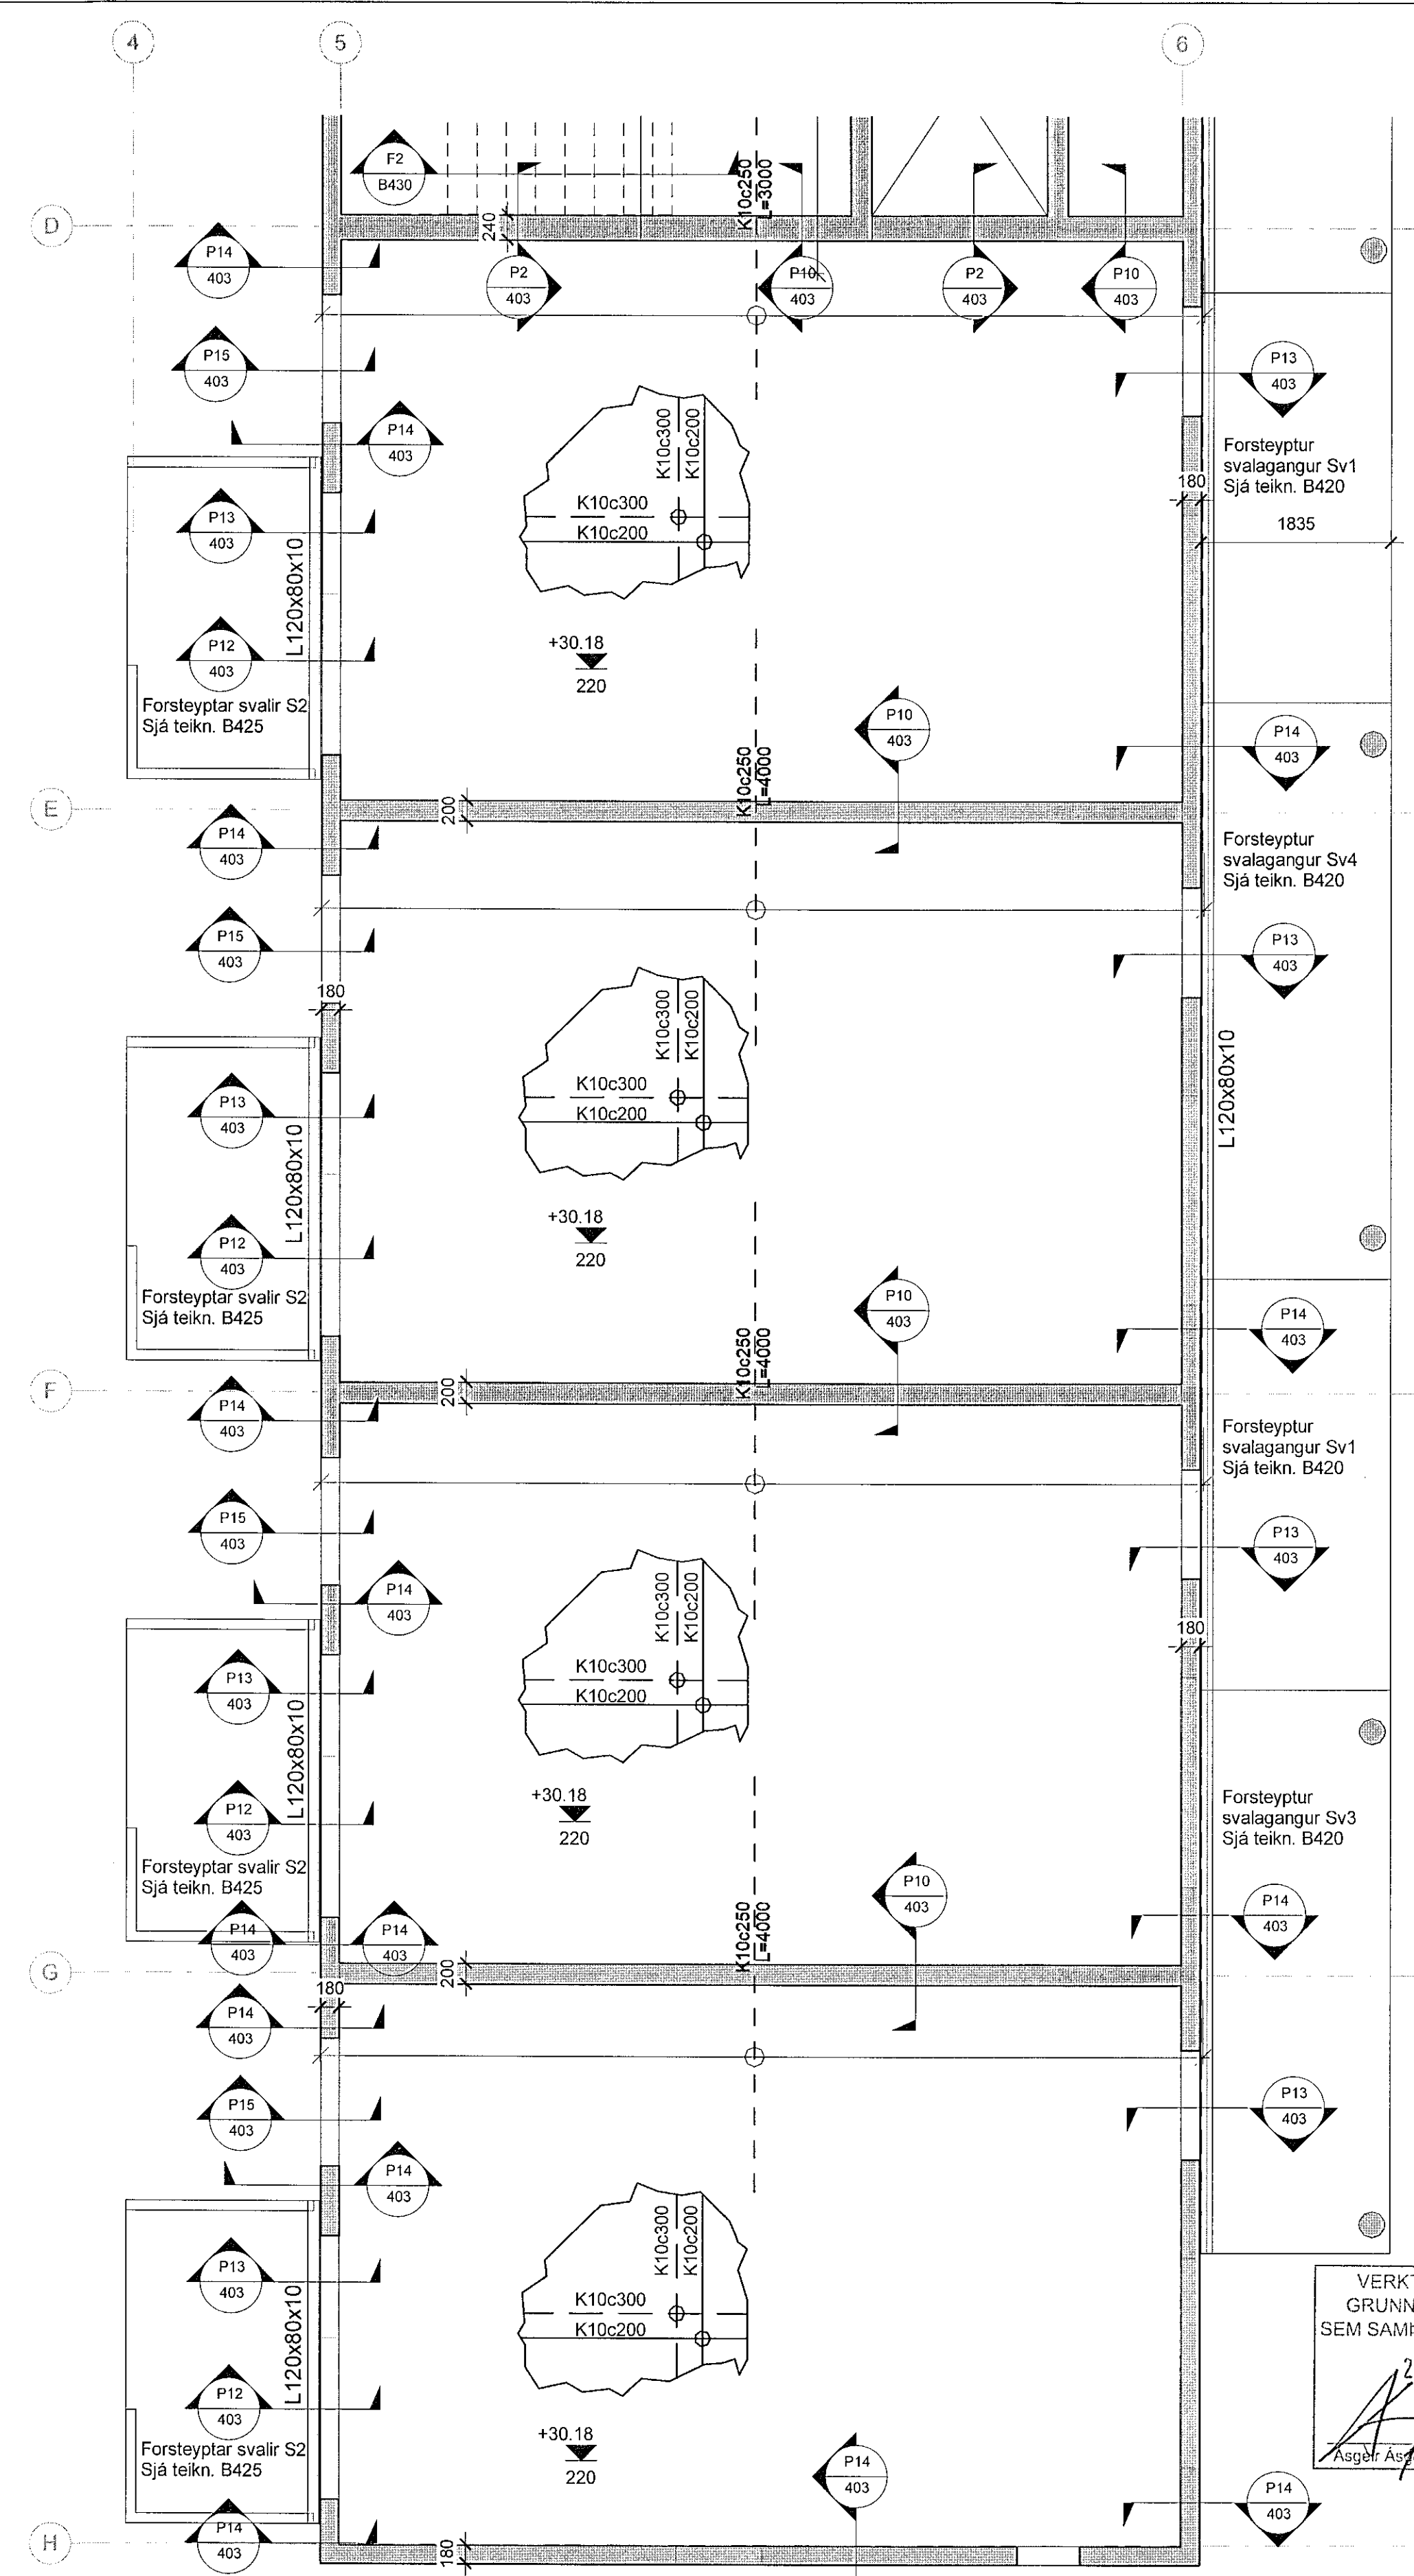


2 1.hæð - Loftaplata og veggir - 3/3
1 : 50

NR.	BREYTING	DAGS	BY
A	Verkeikning	2021-09-13	JðF

Samþykkt þann
22. sep. 2021
F.H. byggingarfulltrúinn í Hafnarfjörð
Hjálmur A. Jónsson
HIAJ

ALMENNAR SKÝRINGAR SJÁ TEIKN. 001 OG B400
BENDING VEGGJA NEMA ANNAÐ SÉ TEKIÐ FRAM.
180/200/250 mm: K10c200 LÖÐRÉTT, K10c250 LÄRÉTT
150 mm: K10c200 LÖÐRÉTT, K10c250 LÄRÉTT
SÉU JÄRNABAKKAR NOTADIR Í STAÐ VINKLAU-
LYKKJA SKULU ÞEIR VALDIR ÞANNIG AÐ
JÄRNAMAGNIÐ SÉ ÞAÐ SAMA.
SÉ BENDIMOTTA NOTUÐ Í BOTNPLOTU SKEYTIST
HUN UM TVÆR MOSKVASTÆRÐIR
EINANGRUNARÞYKKTIR ERU
-100mm PLASTEINANGRUN UNDIR BOTNPLOTU
-75mm PLASTEINANGRUN NIDUR MED SOKKUL
EINANGRUN SOKKULS ER SYND A
TEIKNINGUM ARKITEKTS
-Rúmþygd á einangrun skal vera 24 kg/m³
KJARNABORA/SAGA MÁ FYRIR LOGNUM EF EKKI
HEFUR VERID GERT FYRIR ÞEIM I UPPSTEYPU.
UPPGEFIN KÖTI ER Á NEDRI BRUN GATS. LENDI
KÖTI Á GATI UNDIR NEDRI BRUN SOKKULS (HÁÐ
SOKKULDYPT) ÞÁ LIGGUR LOGNIN UNDIR
SOKKULVEGG.
YFIRFARA SKAL ALLAR MÄLSETNINGAR ÖPG
HÄÐARKÖTA M.T.T TEIKNINGARARKITEKTA OG GERA
HÖNNUDUM VIDVART EF MISRÆMI FINNST.
JÄRNENDING A FORSTEYPTAR SÜLUR
SJÄ TEIKNINGU B421

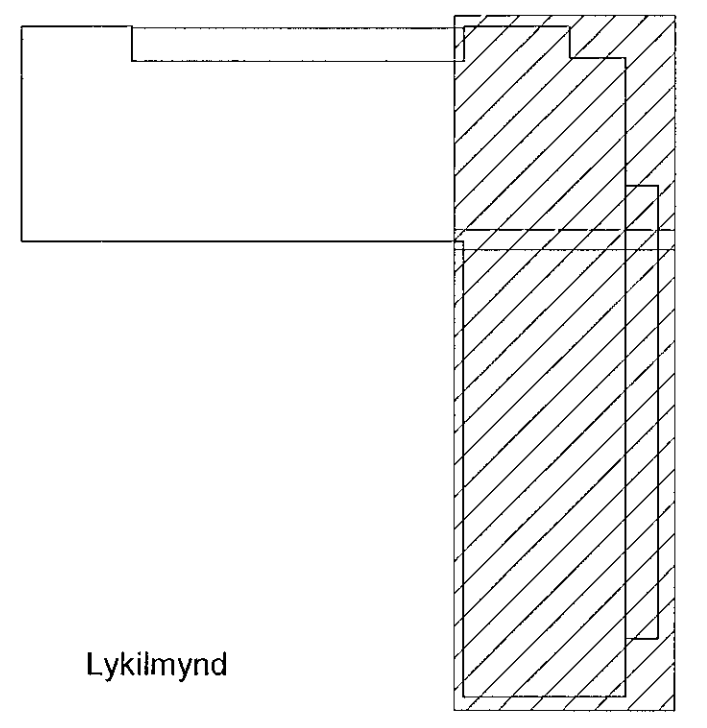

DAGS	F.H. VERKFRÆÐISTOFA REYKJAVÍKUR: Jón Þorgerður Jónsson kt:2009775059
DAGS	HÖNNUNARSTJÓRI: Asgeir Asgerisson kt:060161-5429

Verkfræðistofa
REYKJAVÍKUR
FISKISLÖÐ 75, 101, REYKJAVÍK KT: 560415-0600

VERK:
Nónhamar 3
Hafnarfjörður
TEIKNING:
BURÐARVIRKI
1. hæð - Loftaplata og veggir
Grunnmynd 2/3 og 3/3

VERKNR.: 2104	MKV.: 1 : 50	
HANNAÐ: AS	TEIKNAD: ADÓ	YFIRFARID: JðF
DAGS: 2021-06-18	TEIKNING NR: B113	ÚTGÁFA NR.: A

VERKTEIKNING GERD Á
GRUNNI AÐALUPPDRA'TTA
SEM SAMÞYKKTIR VORU ÞANN:
22 JUL 2021
Asgeir Asgerisson kt. 060161-5429