
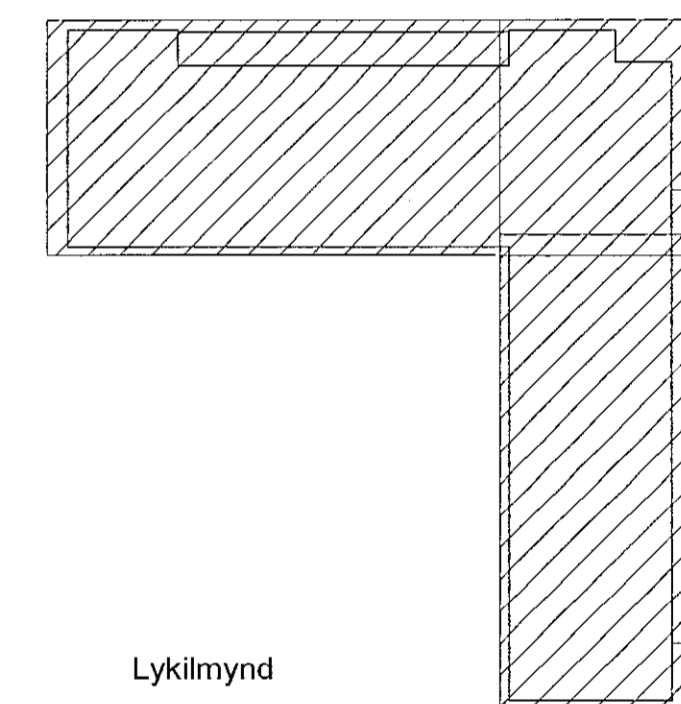


Samþykkt þann
 22. sep. 2021
 F.H. Verkfræðistofa Reykjavíkur
 Hjalmar A. Jónsson
 1183

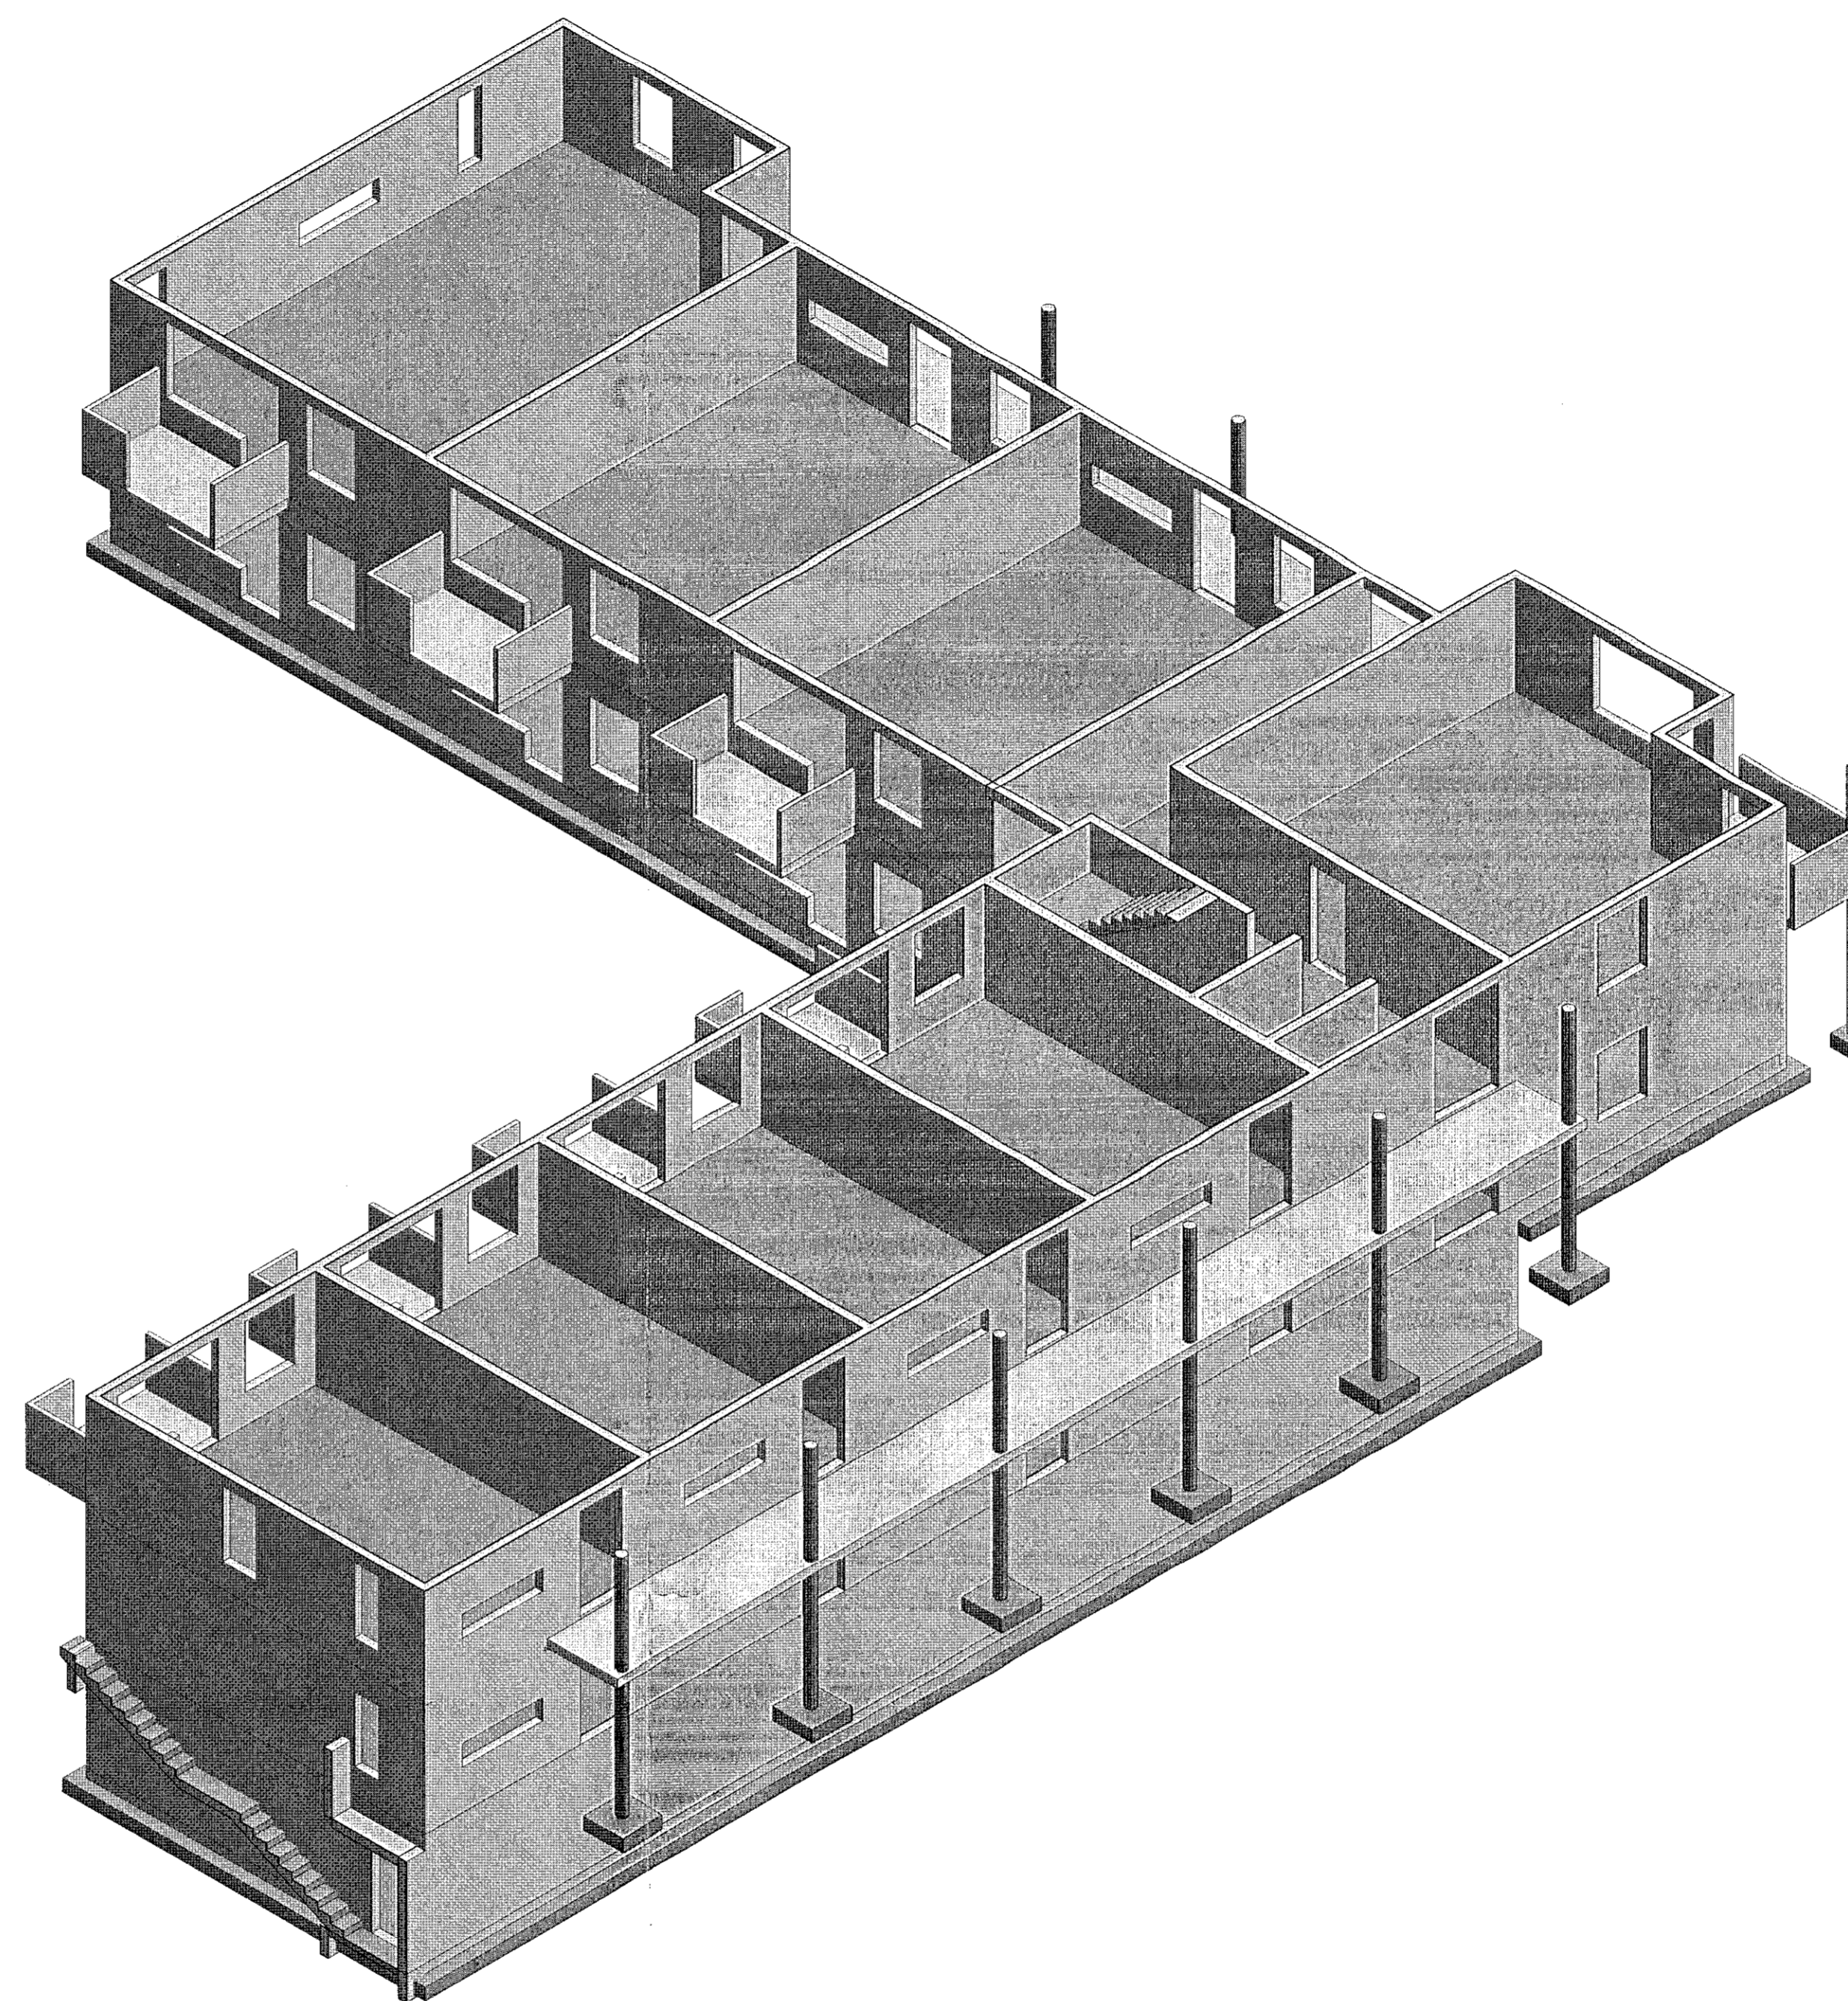

Lykilmynd

1 2. hæð - 3-vidd

VERKTEIKNING GERÐ Á
 GRUNNI ADALUPPDRATTA
 SEM SAMÞYKKTIR VORU ÞANNI:
 22 JUL 2021
 Hjalmar A. Jónsson

NR.	BREYTING	DAGS	BY
A	Verkteikning	2021-09-13	JPF

DAGS	F.H. VERKFRÆÐISTOFA REYKJAVÍKUR Jón Þorbjörnsson kt. 2009775059	
DAGS	HÖNNUNARSTJÓRI Ásgeir Ásgerðsson kt. 060161-5429	
Verkfræðistofa REYKJAVÍKUR		
FÍSKISLÓÐ 75, 101, REYKJAVÍK KT: 560415-0600		
VERK: Nónhamar 3 Hafnarfjörður		
TEIKNING: BURÐARVIRKI 2. hæð - 3-vidd		
VERKNR.:	2104	MKV.:
HANNAÐ: JPF	TEIKNAD: ADÓ	YFIRFARIÐ: AS
DAGS: 2021-06-18	TEIKNING NR: B121	ÚTGÁFA NR.: A