


Samþykkt þann

22. sep. 2021

l.h. byggingarfulltrúans í Hafnarfró
Hjálmar A. Jónsson
FIAS

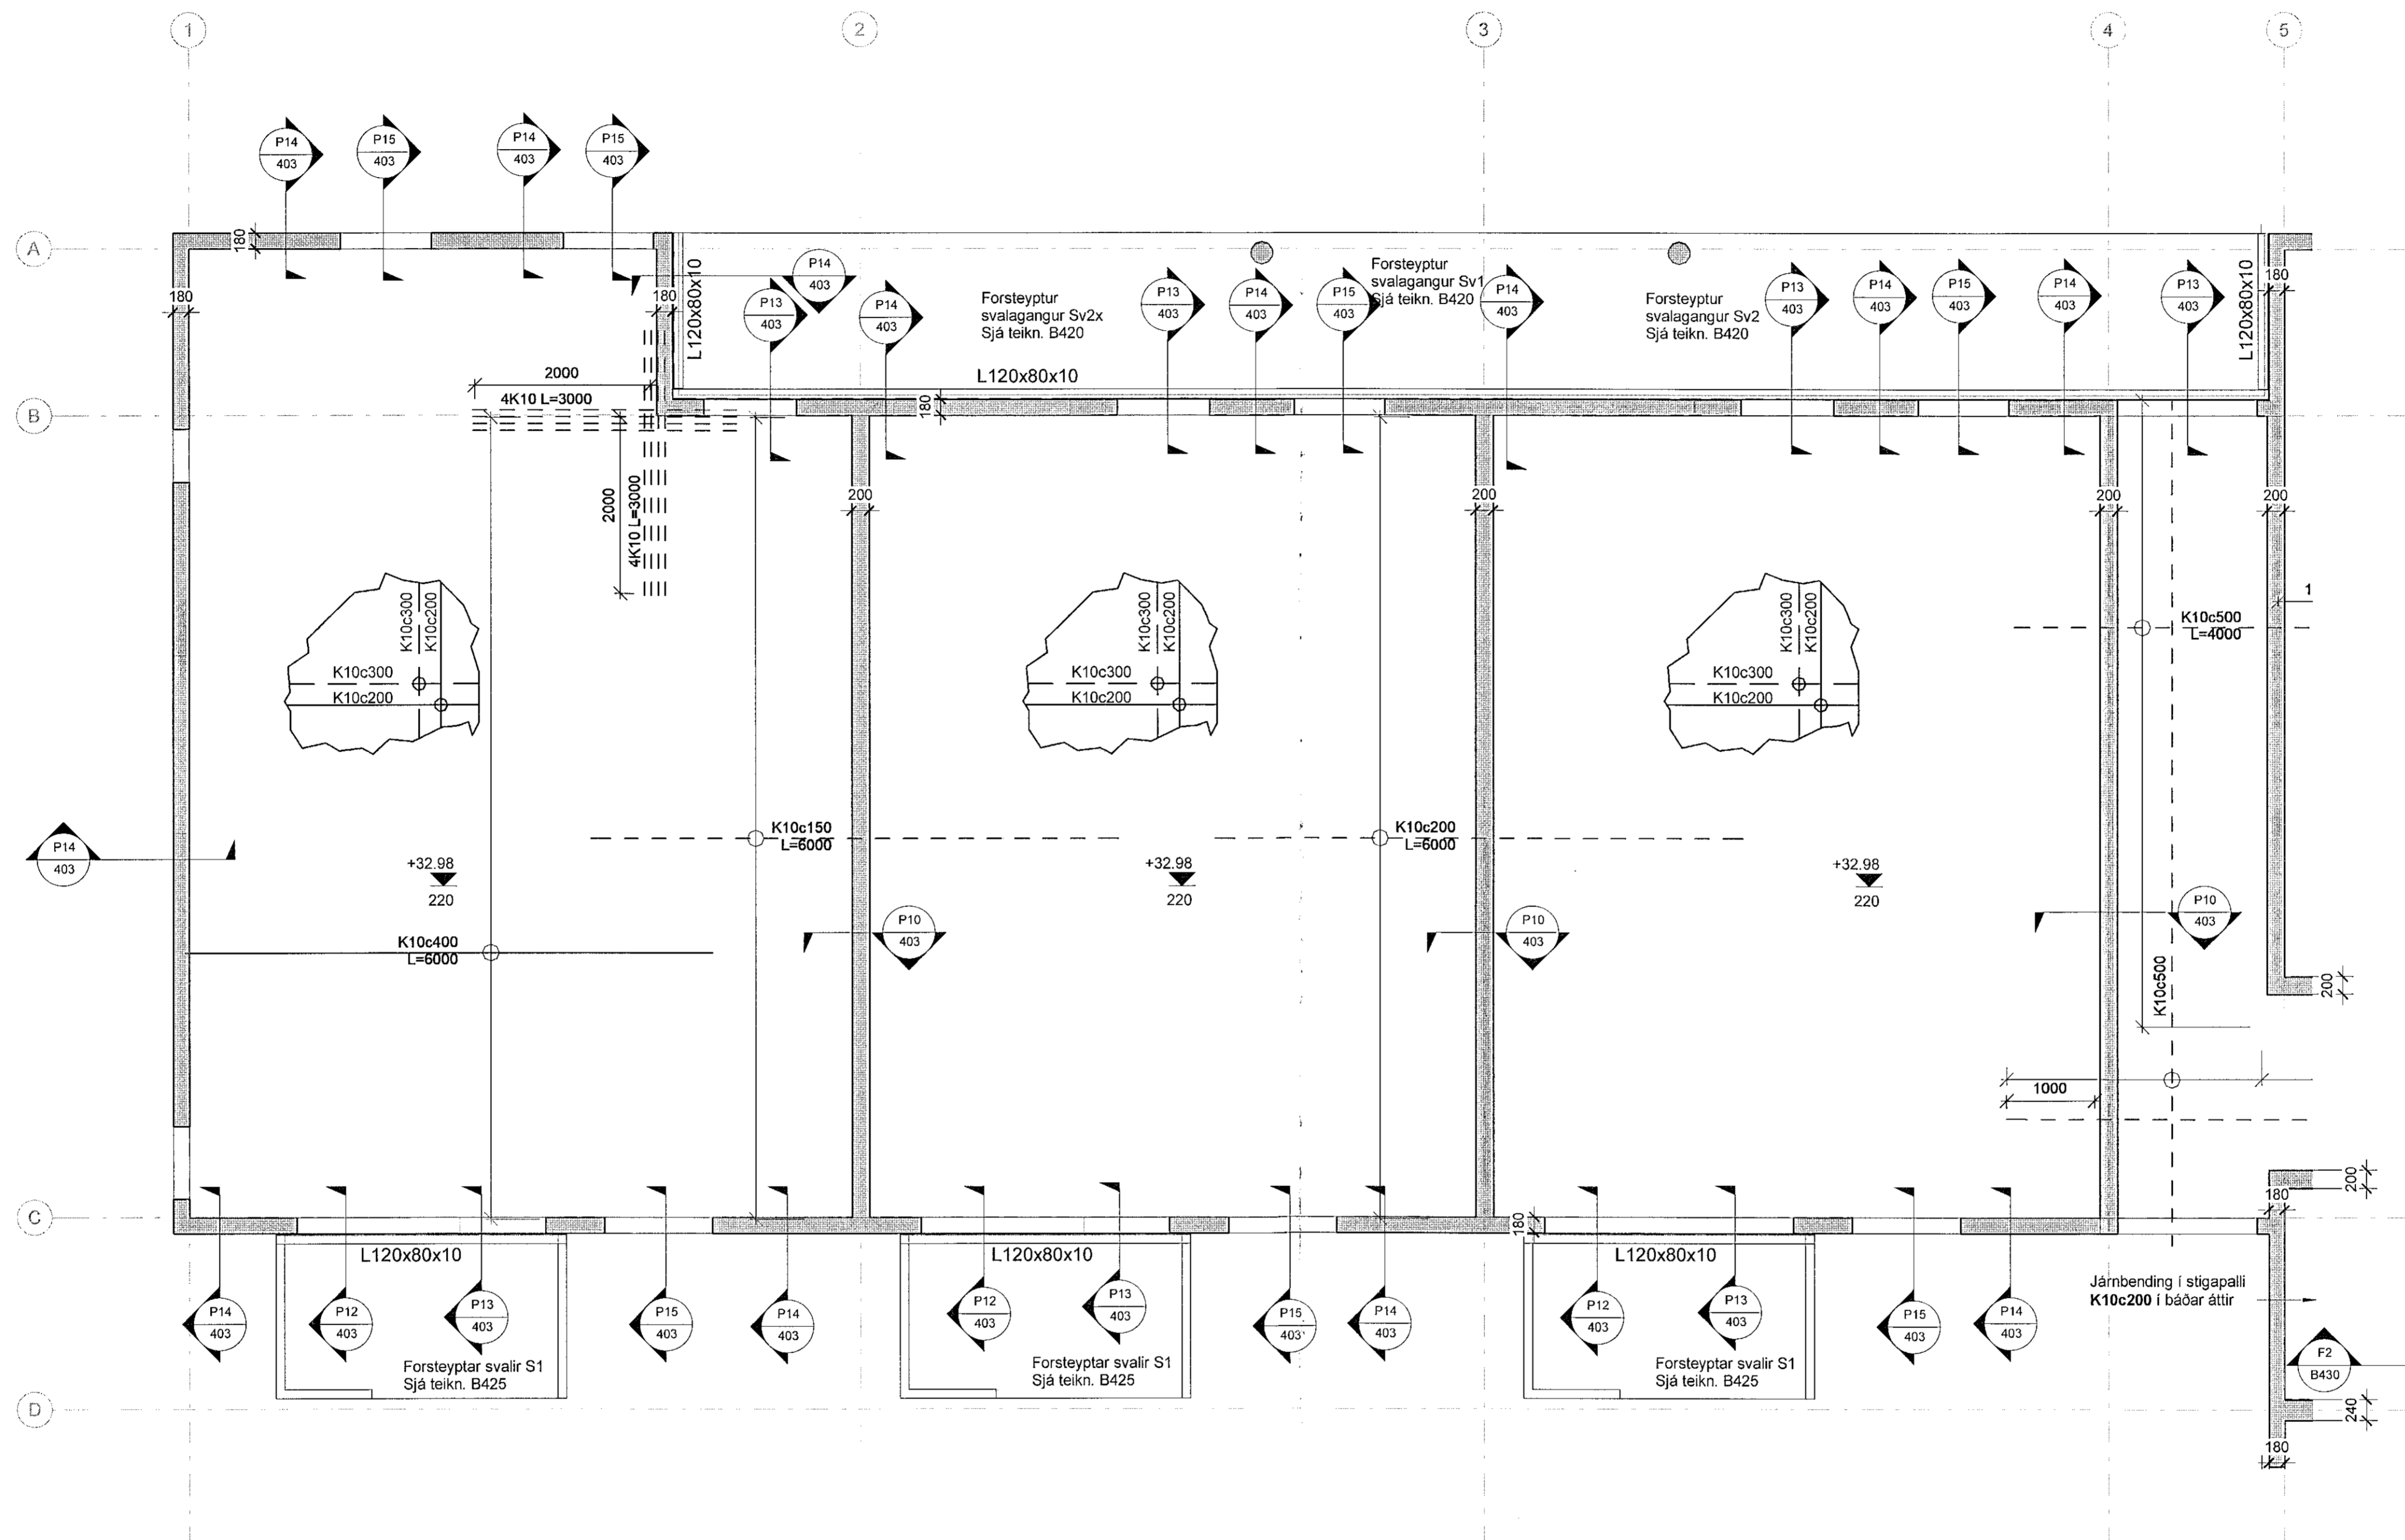

1 2.hæð - Loftaplata og veggir - 1/3
1: 50

VERKTEIKNING GERÐ Á
GRUNNI AÐALUPPDRATTA
SEM SAMÞYKKTIR VORU ÞANN:
22 JUL 2021
Ásgeir Ásgeirsson kt. 060161-5429

ALMENNAR SKÝRINGAR SJÁ TEIKN. 001 OG B400

BENDING VEGGJA NEMA ANNAÐ SÉ TEKIÐ FRAM:
180/200/250 mm: K10c200 LÖÐRÉTT, K10c250 LÁRÉTT
150 mm: K10c200 LÖÐRÉTT, K10c250 LÁRÉTT

SÉU JÄRNABAKKAR NOTADIR Í STAÐ VINKLAU-
LYKKJA SKULU ÞEIR VALDIR ÞANNIG AÐ
JÄRNAMAGNIÐ SÉ ÞAÐ SAMA.
SÉ BENDIMOTTU NOTUÐ Í BOTNPLÖTU SKEYTIST
HÚN UM TVÆR MOSKVAÐ/ERÐIR

EINANGRUNARÞYKKTIR ERU
-100mm PLASTEINANGRUN UNDIR BOTNPLÖTU
-75mm PLASTEINANGRUN NIÐUR MEÐ SOKKUL
EINANGRUN SOKKULS ER SYND Á
TEIKNINGUM ARKITEKTS


-Rúmpýngd á einangrun skal vera 24 kg/m³

KJARNABORA/SAGA MÁ FYRIR LÖGNUM EF EKKI
HEFUR VERIÐ GERT FYRIR ÞEIM Í UPPSTEYPU.

UPPGEFNIÐ KÓTI ER Á NEDRI BRÚN GATS. LENDI
KÓTI Á GATI UNDIR NEDRI BRÚN SOKKULS (HÁÐ
SOKKULDÝPT) ÞÁ LIGGUR LÖGNIN UNDIR
SOKKULVEGG.

YFIRFARA SKAL ALLAR MÁLSETNINGAR ÖPÐ
HÆÐARKÖTA M.T.T TEIKNINGAARKITEKTA OG GERA
HÖNNUÐUM VIÐVART EF MISRÆMI FINNST.

JÄRNBENDING Á FORSTEYPTAR SÚLUR
SJÁ TEIKNINGU B421

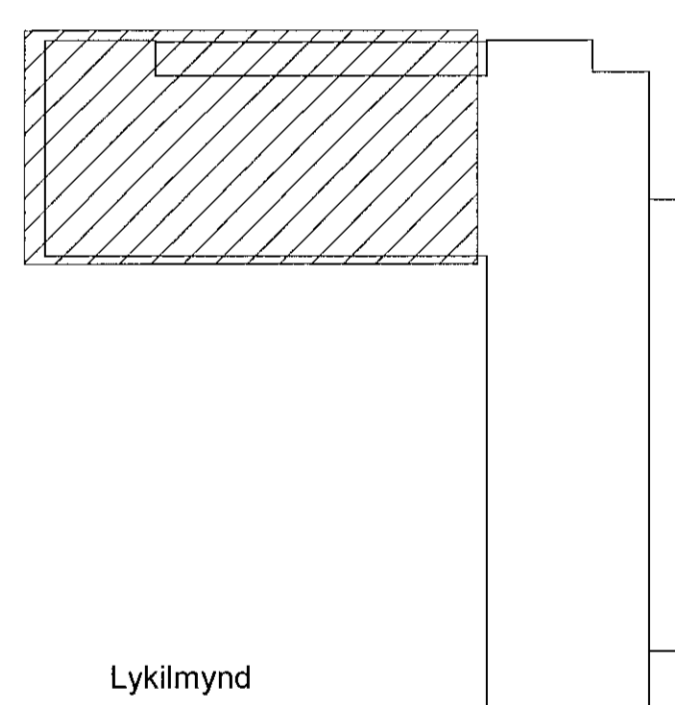

Lykilmýnd

DAGS	F.H.VERKFRÆÐISTOFA REYKJAVÍKUR: Jón Þ. Fimbjónsson kt:2009775059
DAGS	HÖNNUNARSTJÓRI: Ásgeir Ásgeirsson kt:060161-5429
Verkfræðistofa REYKJAVÍKUR	
FISKISLÓÐ 75, 101, REYKJAVÍK KT: 560415-0600	
VERK: Nónhamar 3 Hafnarfjörður	
TEIKNING: BURÐARVIRKI 2. hæð - Loftaplata og veggir Grunnmynd 1/3	
VERKNR.: 2104	MKV.: 1 : 50
HANNAÐ: AS	TEIKNAD: ADÓ
YFIRFARID: JÞF	
DAGS: 2021-06-18	ÚTGÁFA NR.: A

NR.	BREYTING	DAGS	BY
A	Verkeikning	2021-09-13	JÞF