
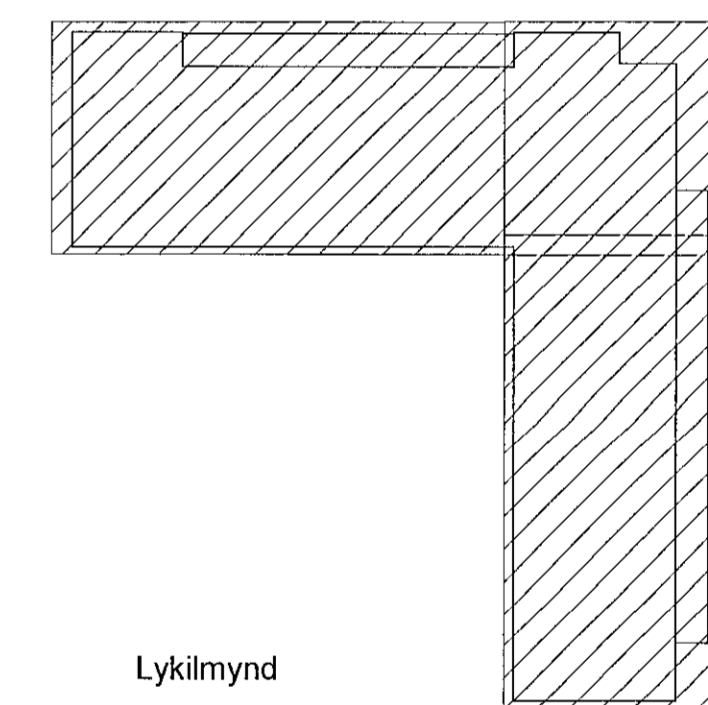


Samþykkt þann
 22. sep. 2021
 F.H. byggingarfulltrúi í Hafnarfróði
 Hjálmar A. Jónsson
 F-HA3

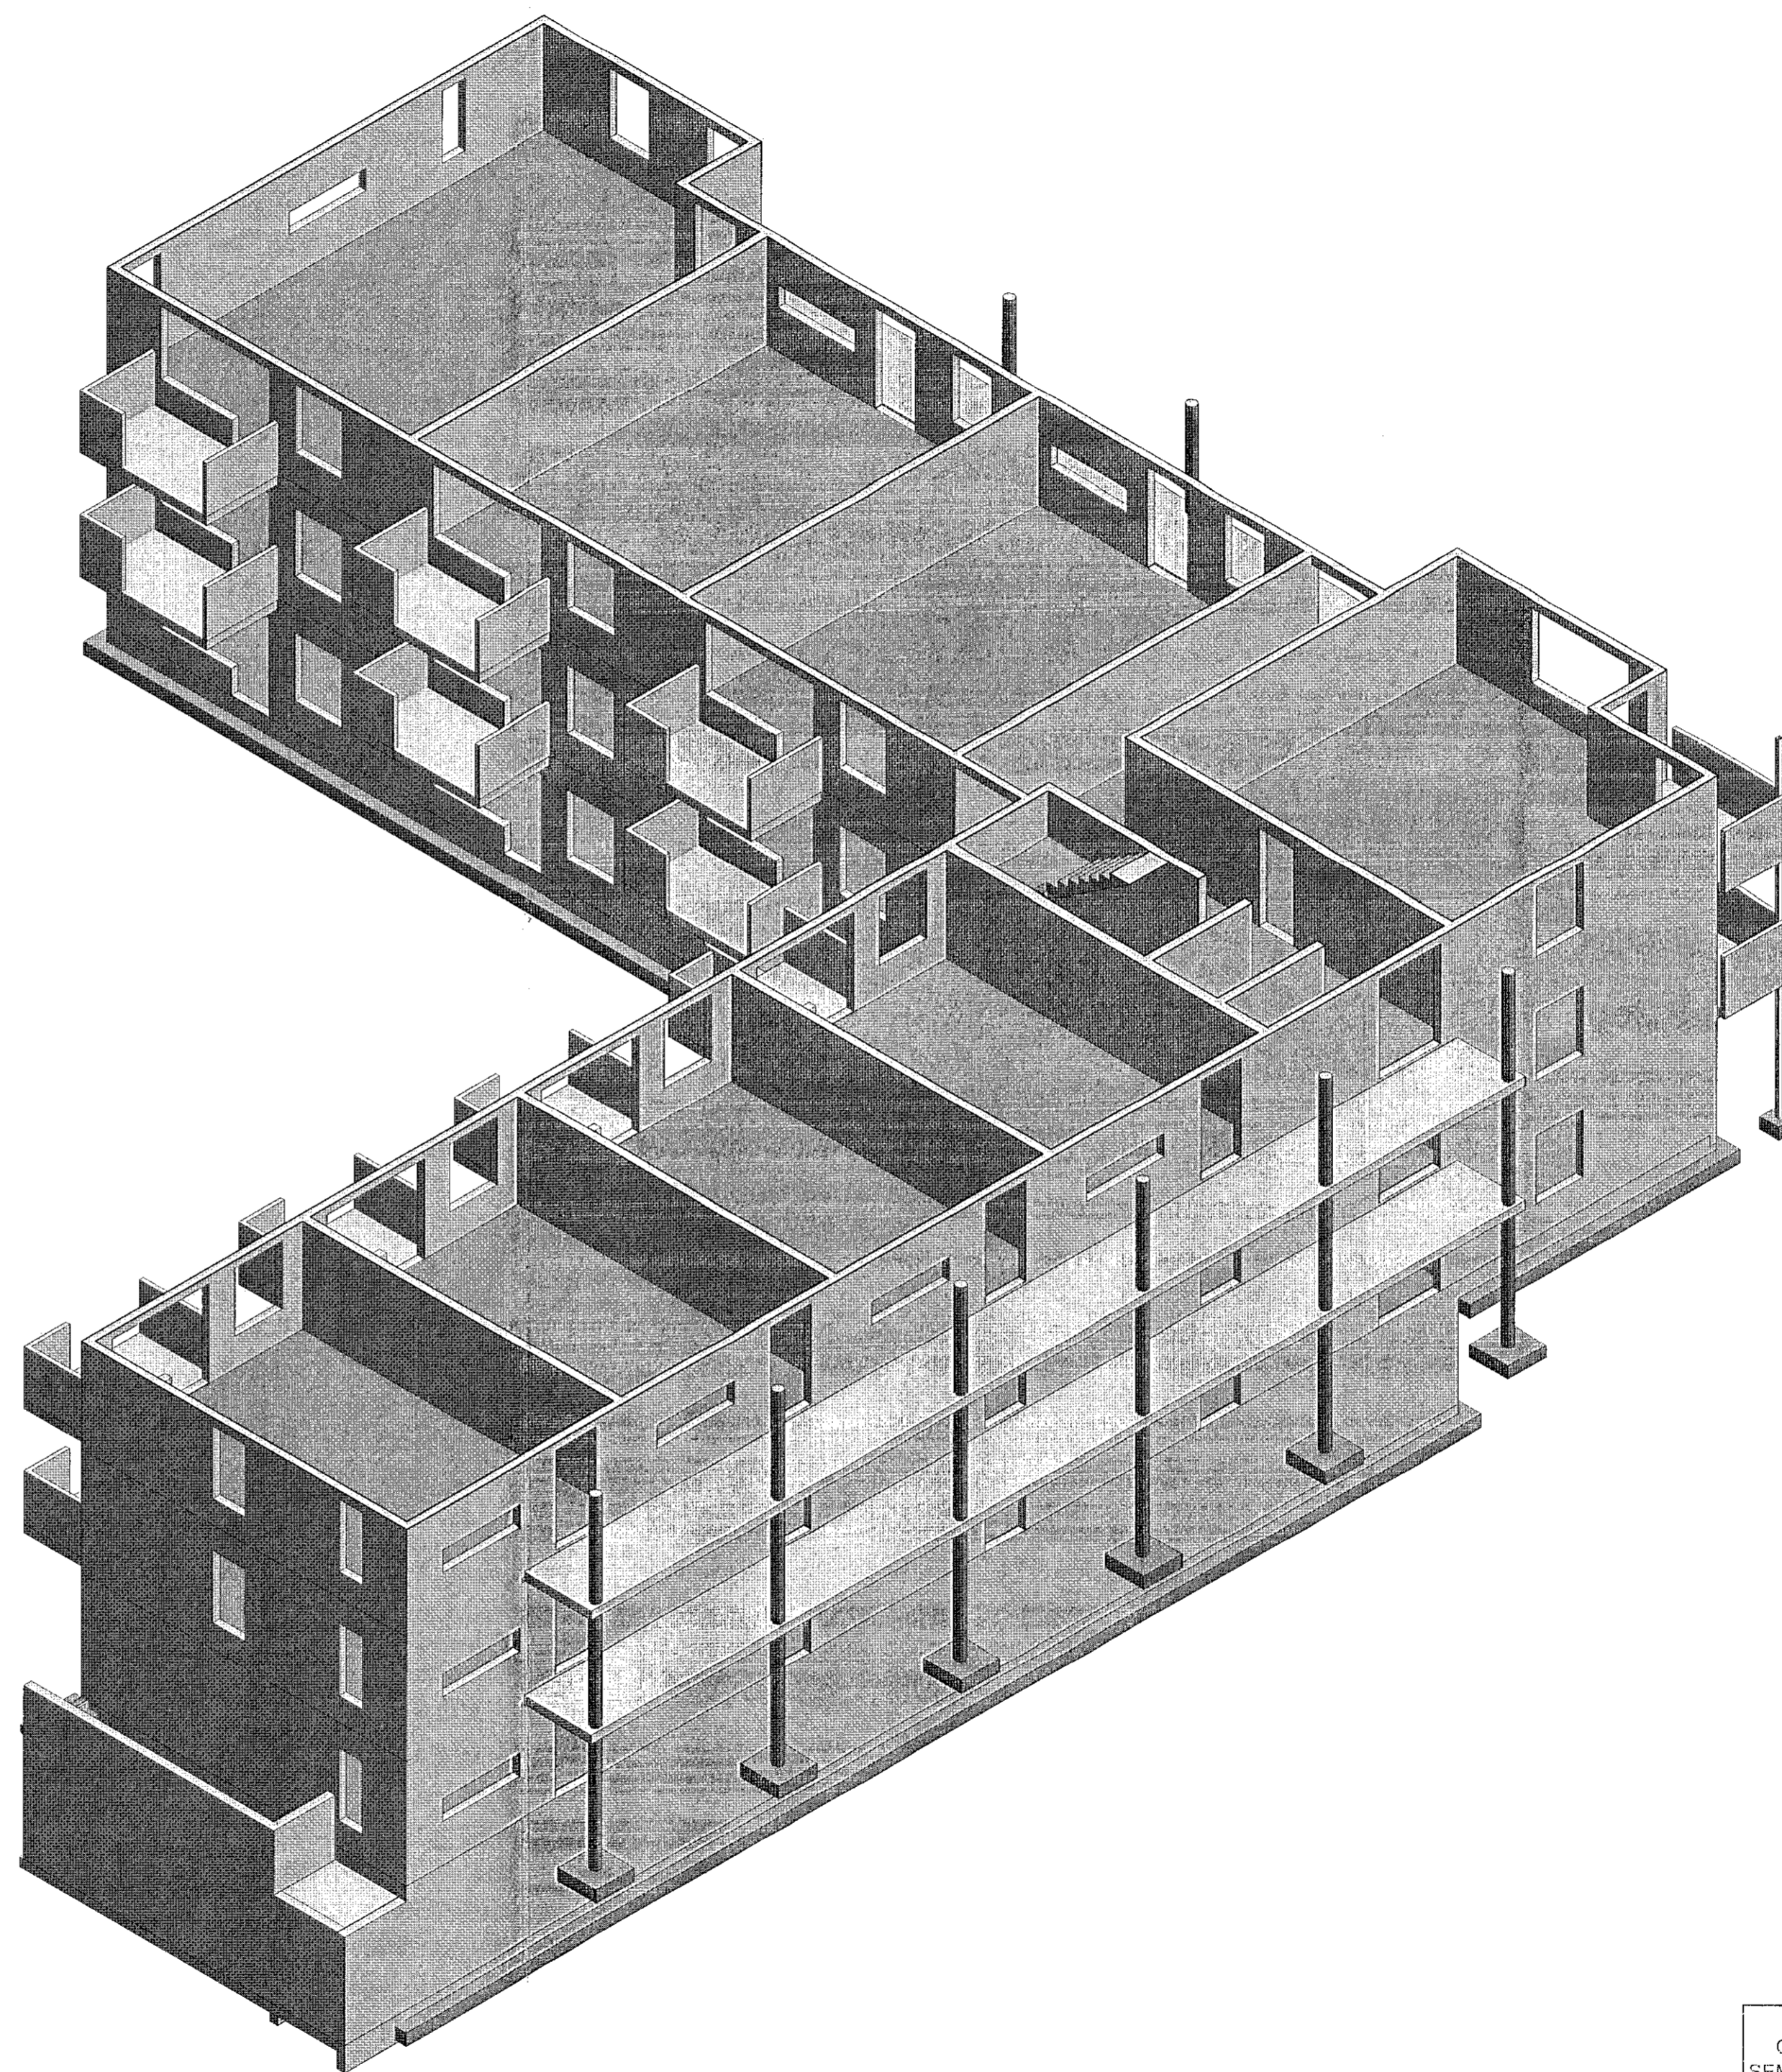

Lykilmynd

1 3. hæð - 3-vidd

VERKTEIKNING GERD Á
 GRUNNI ADALUPPRÁTTA
 SEM SAMÞYKKTIR VÖRU ÞANN:
 22 JUL 2021
 Asgeir Asgerisson kt. 060161-5429

NR.	BREYTING	DAGS	BY
A	Verkteikning	2021-09-13	JpF

DAGS	F.H. VERKFRÆÐISTOFA REYKJAVÍKUR: Jón Þorgerður Gunnarsdóttir kt:2009775059	
DAGS	HÖNNUNARSTJÓRI: Asgeir Asgerisson kt.060161-5429	
Verkfræðistofa REYKJAVÍKUR		
FISKISLÓÐ 75, 101, REYKJAVÍK KT: 560415-0600		
VERK: Nónhamar 3 Hafnarfjörður		
TEIKNING: BURÐARVIRKI 3. hæð - 3-vidd		
VERKNR.: 2104	MKV.:	
HANNAÐ: JpF	TEIKNAD: ADÓ	YFIRFARID: AS
DAGS: 2021-06-18	TEIKNING NR: B131	ÚTGÁFA NR.: A