


Sambýkkt þann
22. sep. 2021
F.H. Verkfræðistofa Reykjavíkur
Höfundur: A. Asgeirsson
FAS

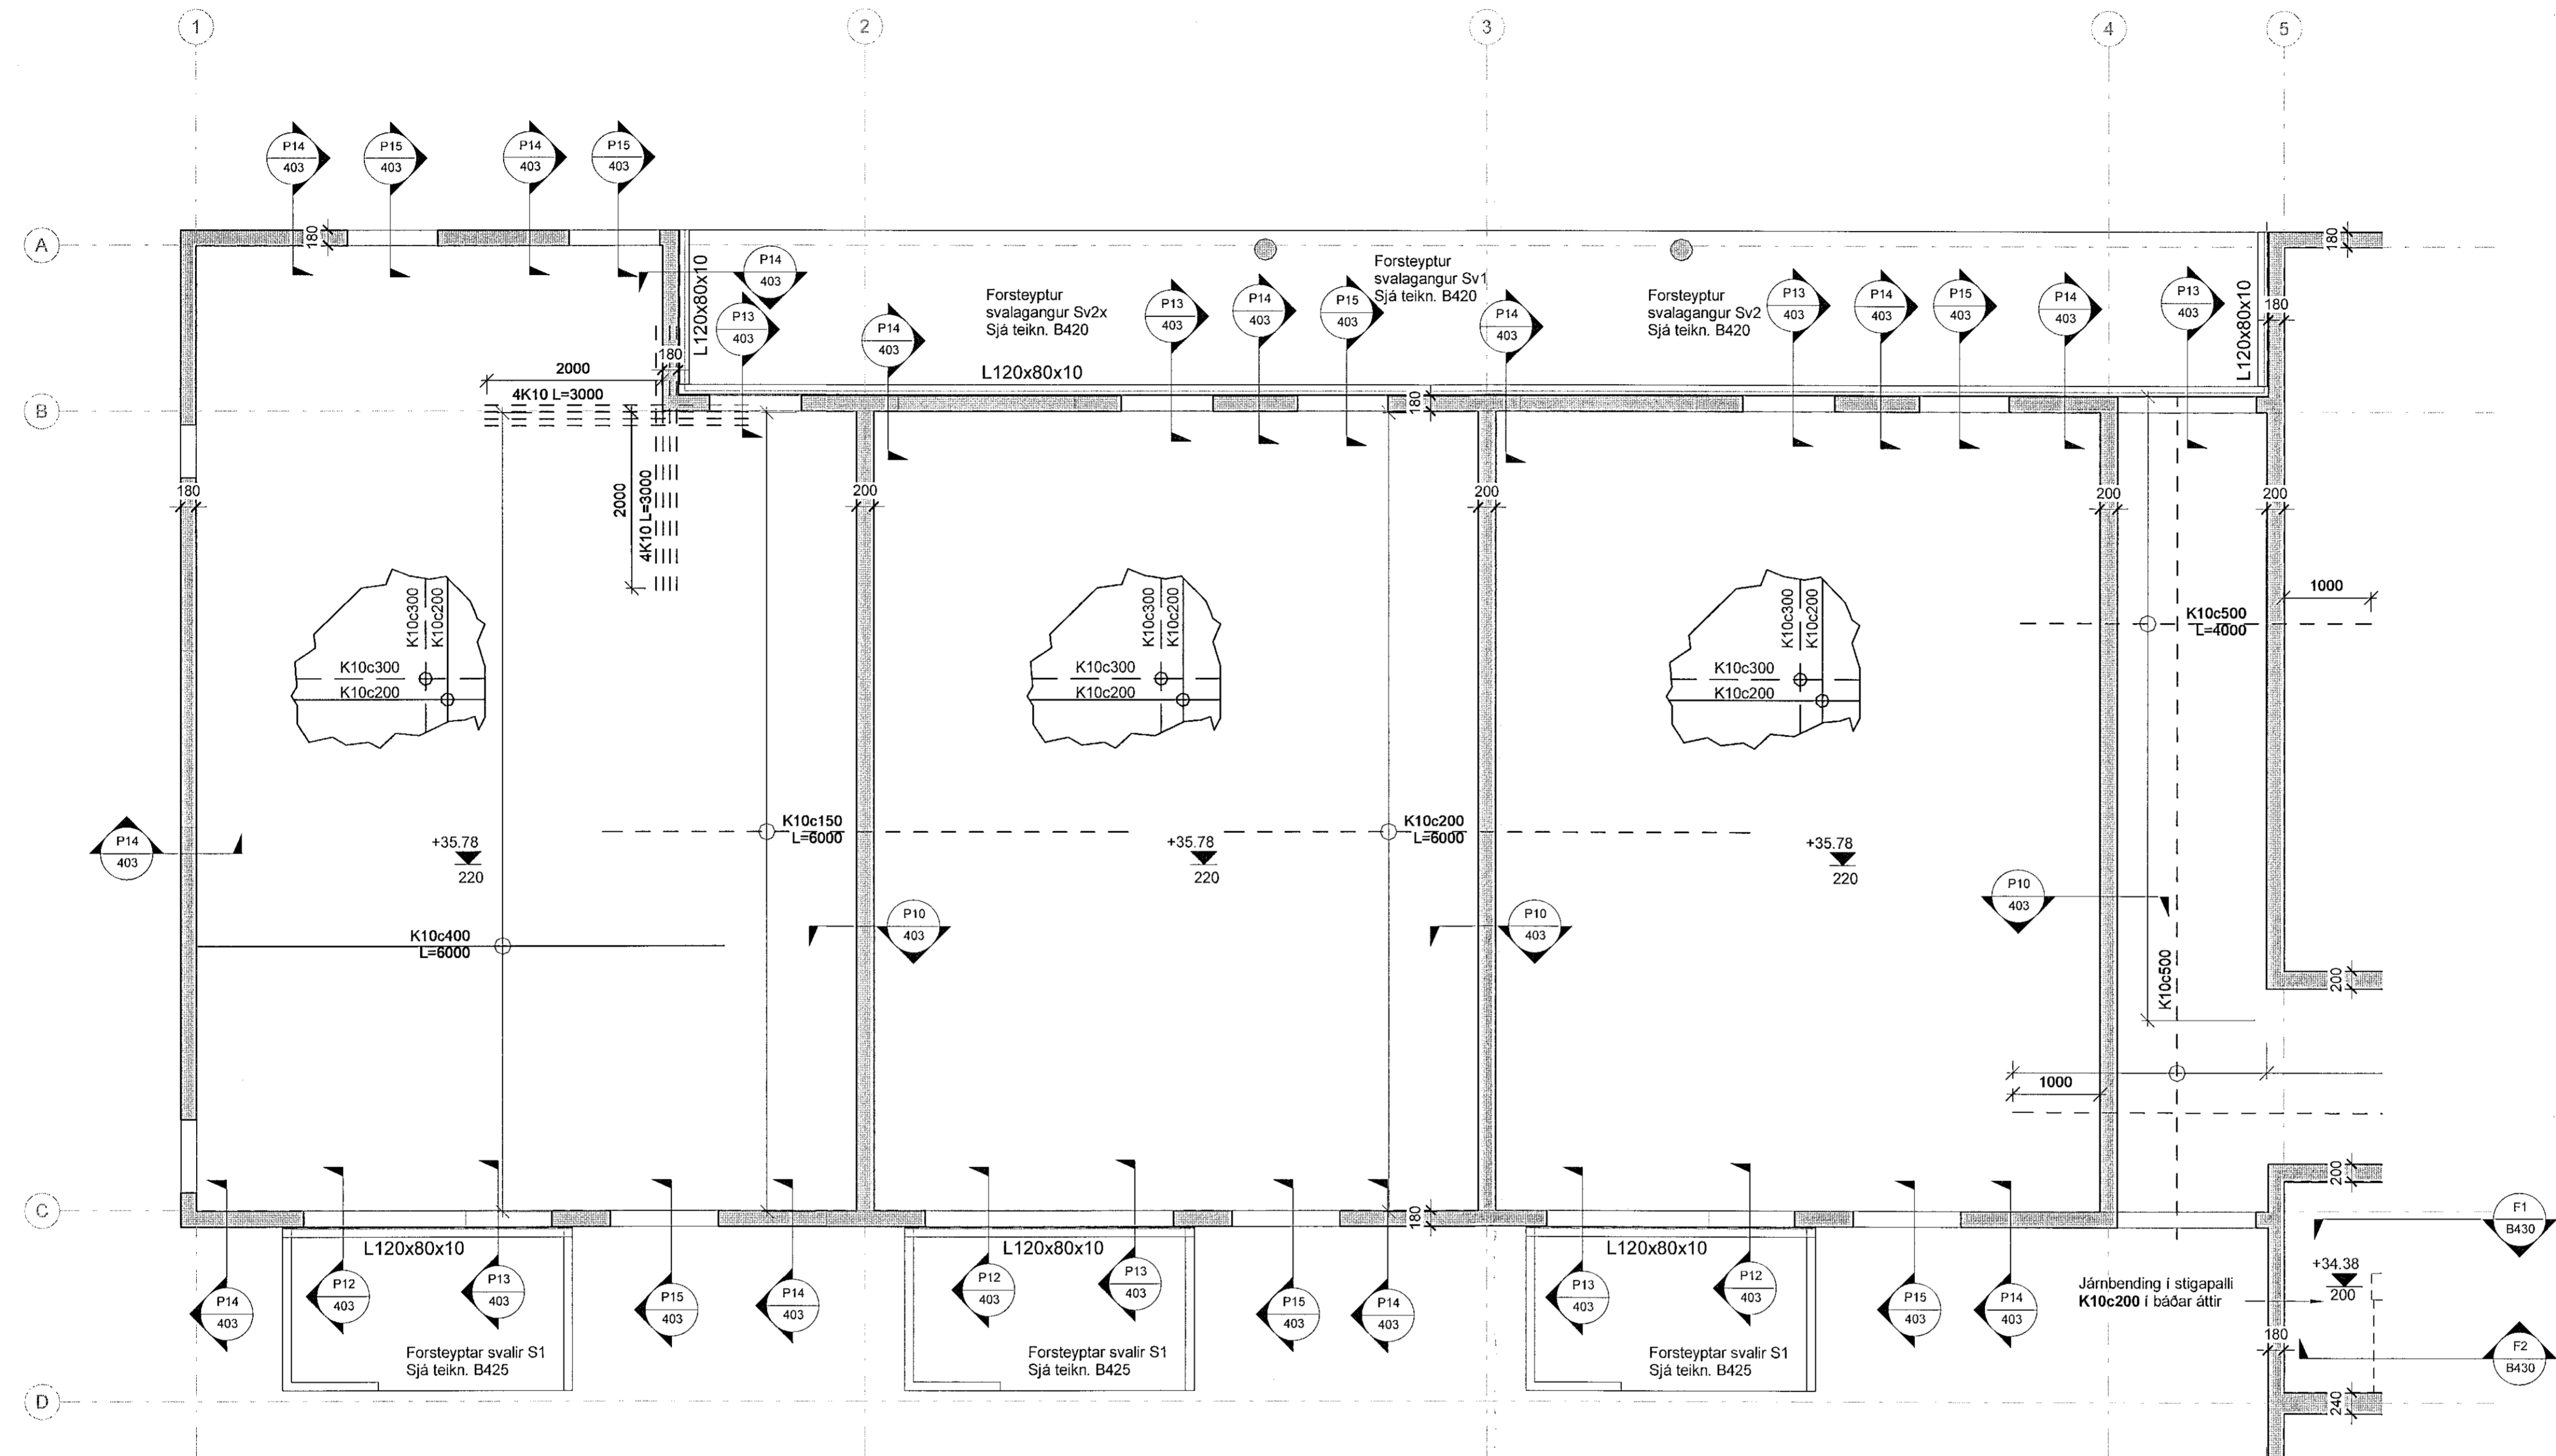

ALMENNAR SKÝRINGAR SJÁ TEIKN. 001 OG B400

BENDING VEGGJA NEMA ANNAD SÉ TEKID FRAM: 180/200/250 mm: K10c200 LÖÐRÉTT, K10c250 LÄRÉTT 150 mm: K10c200 LÖÐRÉTT, K10c250 LÄRÉTT

SÉU JÄRNABAKKAR NOTADIR Í STAÐ VINKLAU- LYKKA SKULU DEIR VALDIR ÞANNIG AD JÄRNAMAGNID SÉ ÞAD SAMÁ. SÉ BENDIMOTTU NOTUD I BOTNPLOTU SKEYTIST HÚN UM TVÆR MOSKVAÐÆRDIR

EINANGRUNARÞYKKTIR ERU -100mm PLASTEINANGRUN UNDIR BOTNPLOTU -75mm PLASTEINANGRUN NIDUR MED SÖKKUL EINANGRUN SÖKKULS ER SYND Á TEIKNINGUM ARKITEKTS


-Rúmþyngd á einangrun skal vera 24 kg/m³

KJARNBORASAGA MÁ FYRIR LÖGNUM EF EKKI HEFUR VERID GERT FYRIR DEIM I UPPSTEYPU.

UPPGEFNI KÖTI ER Á NEDRI BRÚN GATS. LENDI KÖTI Á GATI UNDIR NEDRI BRÚN SÖKKULS (HÁÐ SÖKKULDÝPT) ÞÁ LIGGUR LÖGNIN UNDIR SÖKKULVEGG.

YFIRFAFA SKAL ALLAR MÁLSETNINGAR ÖPG HEÐARFÖTA M.T.T TEIKNINGAARKITEKTA OG GERA HÖNNUDUM VEDVART EF MISRÆMI FINNST.

JÄRNENDING Á FORSTEYPTAR SÜLUR SJÁ TEIKNINGU B421

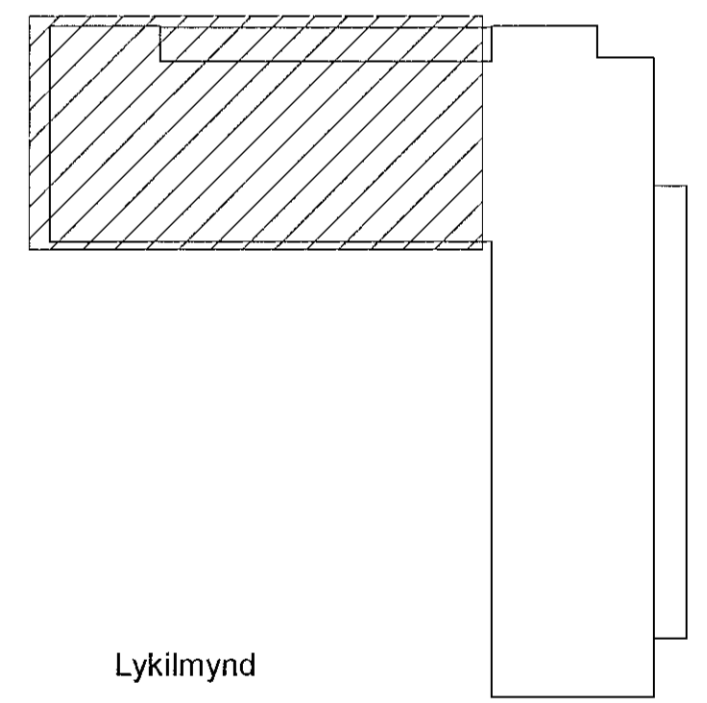

1 3.hæð - Loftaplata og veggir - 1/3
1 : 50

VERKTEIKNING GERD Á GRUNNI ADALUPPDRA'TTA SEM SAMBYKKTIR VÖRU ÞANN: 22. JUL 2021
Asgeir Asgeirsson kt. 060161-5429

NR.	BREYTING	DAGS	BY
A	Verkteikning	2021-09-13	JDF

DAGS	F.H. VERKFRÆÐISTOFA REYKJAVÍKUR: Jón Þ. Gunnarsson kt. 2009775059
DAGS	HÖNNUNARSTJÓRI: Asgeir Asgeirsson kt. 060161-5429
Verkfræðistofa REYKJAVÍKUR	
FISKISLÓÐ 75, 101, REYKJAVÍK KT: 560415-0600	
VERK: Nónhamar 3 Hafnarfjörður	
TEIKNING: BURÐARVIRKI 3. hæð - Loftaplata og veggir Grunnmynd 1/3	
VERKNR.: 2104	MKV.: 1 : 50
HANNAÐ: AS	TEIKNAD: ADÓ
DAGS: 2021-06-18	YFIRFARID: JDF
NR: B132	ÚTGÁFA NR.: A