



1 3.hæð - Loftaplata og veggir - 2/3
1 : 50

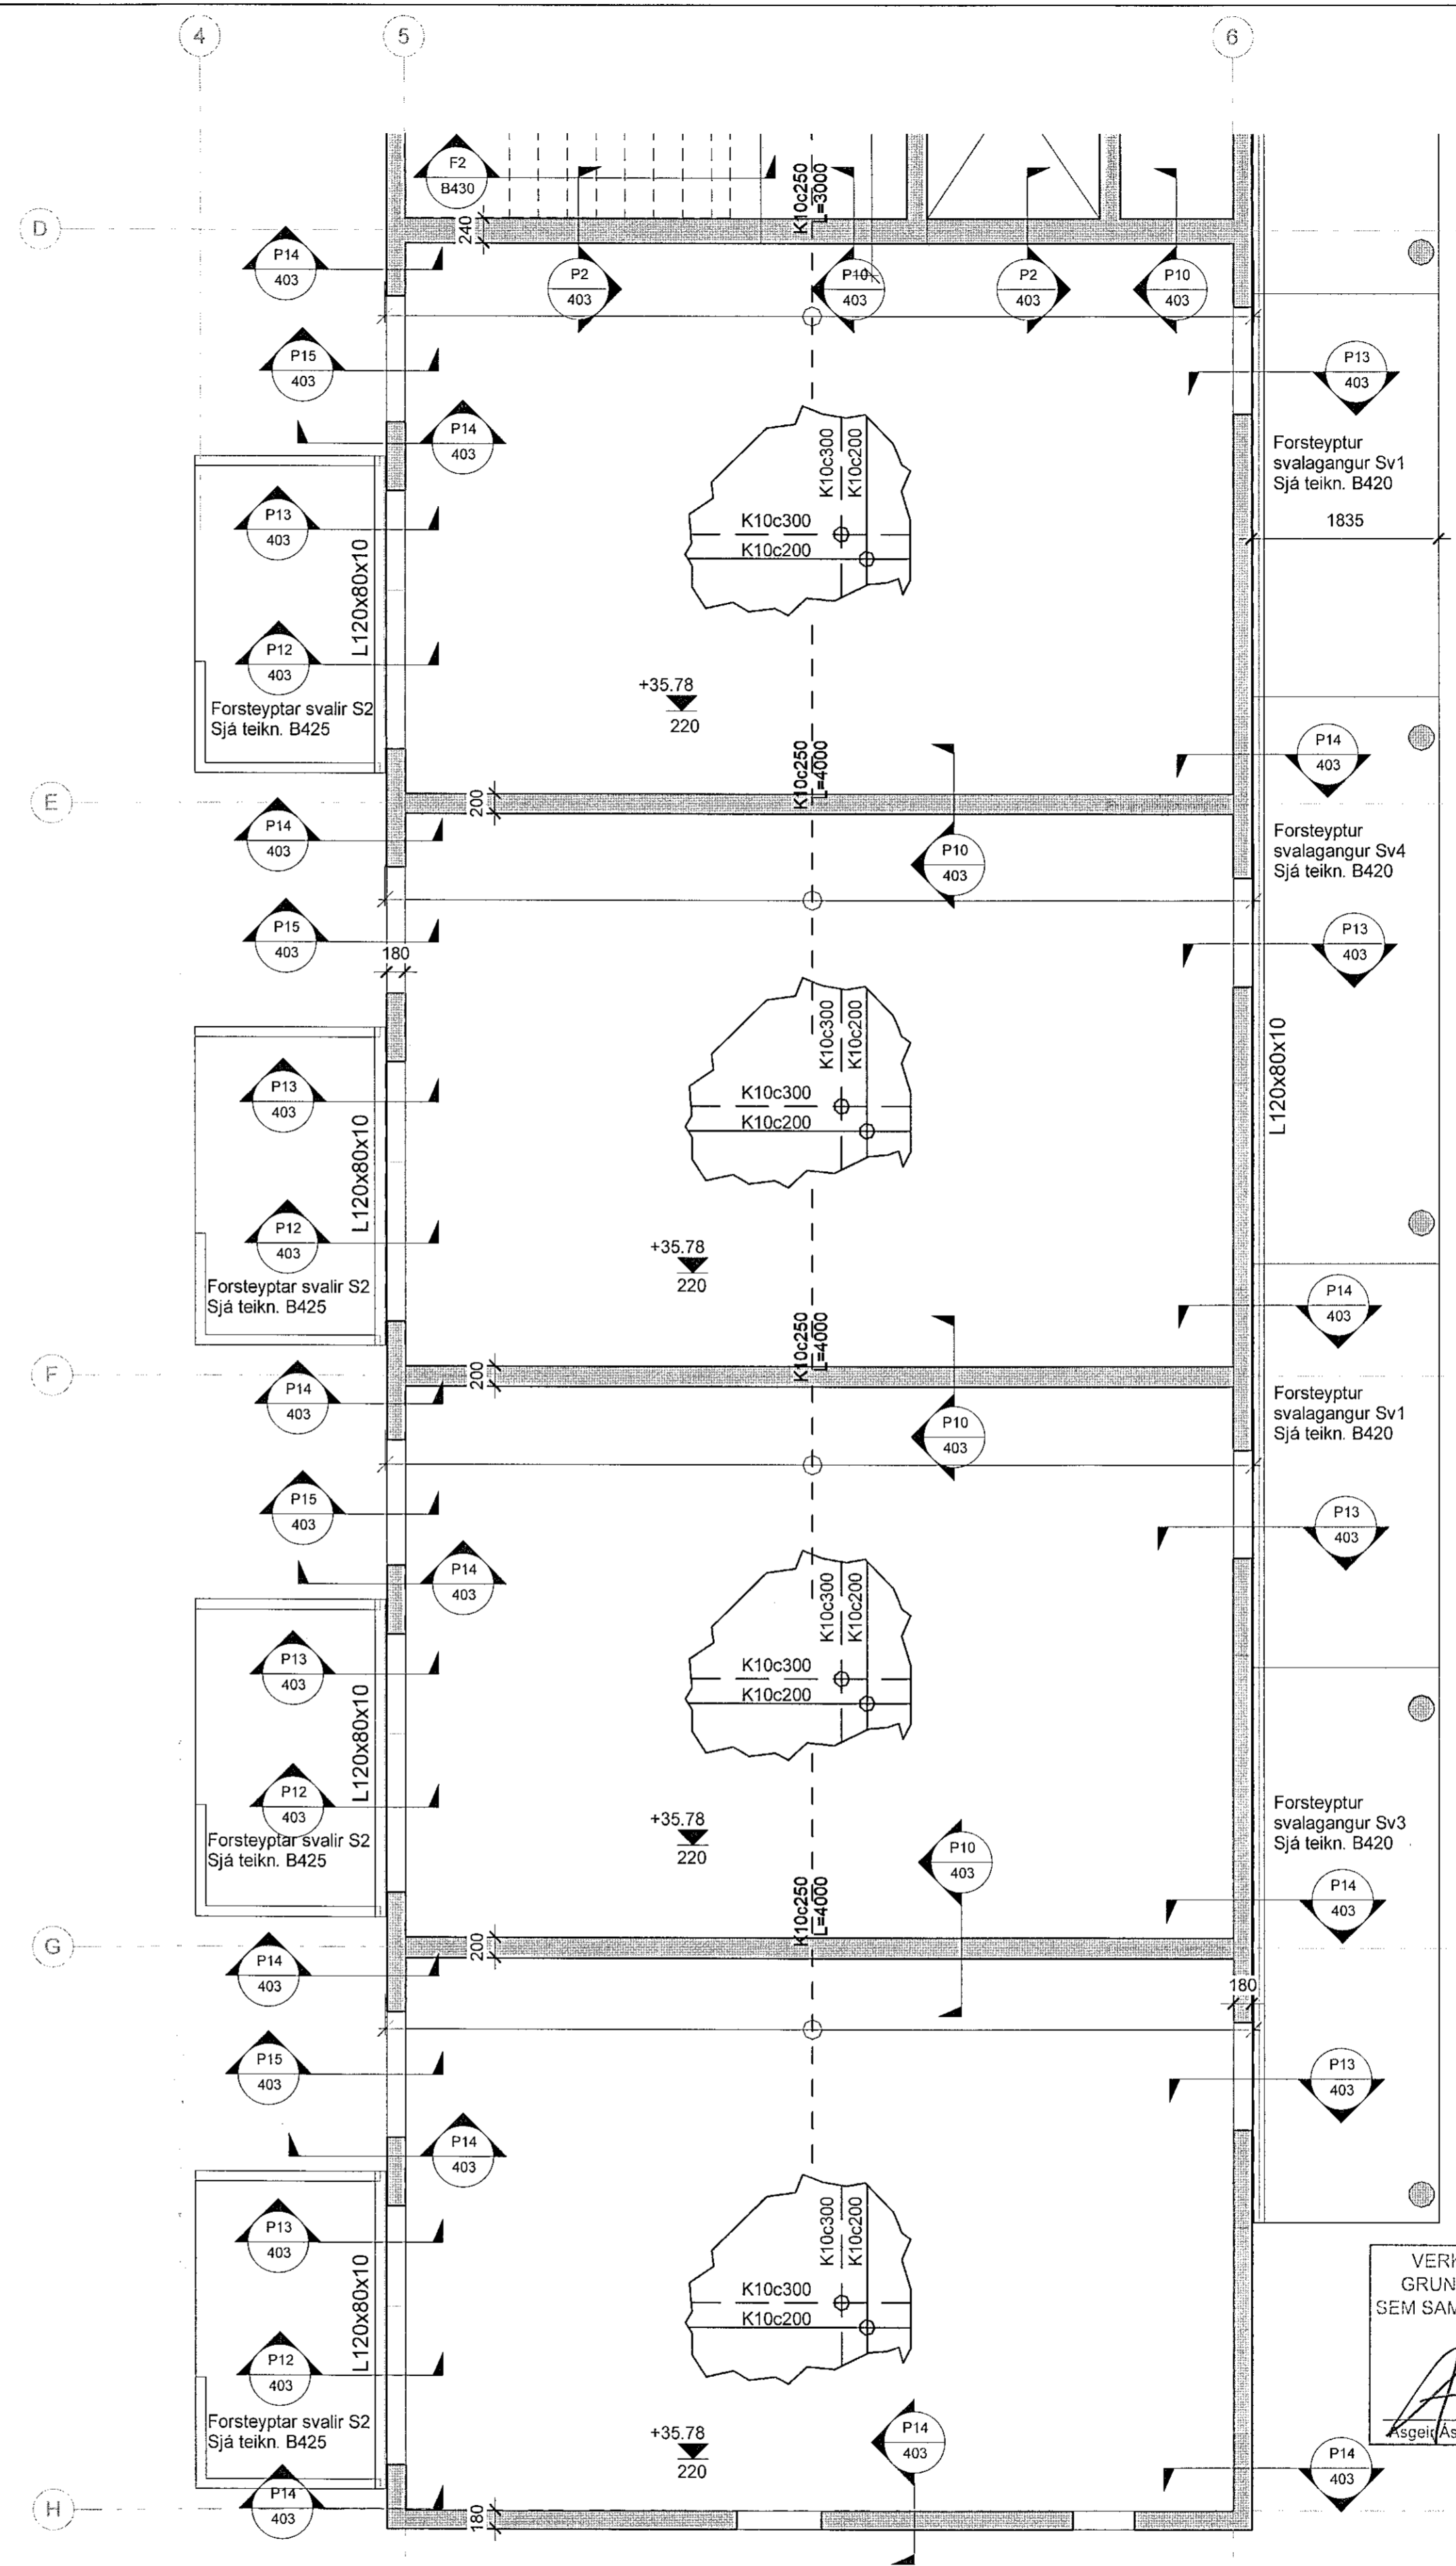

2 3.hæð - Loftaplata og veggir - 3/3
1 : 50

Sampykkt þann
22. sep. 2021
F.H. Verkfæðistofa Reykjavíkur
Helmar A. Jónsson
F.H.A.S.

ALMENNAR SKÝRINGAR SJÁ TEIKN. 001 OG B400
BENDING VEGGJA NEMA ANNAD SÉ TEKIÐ FRAM.
180/200/250 mm: K10c200 LÖÐRETT, K10c250 LÆRETT
150 mm: K10c200 LÖÐRETT, K10c250 LÆRETT
SÉU JÄRNABAKKAR NOTADIR I STAD VINKLAU-
LYKJA SKULU ÞEIR VALDIR ÞANNIG AD
JÄRNAMAGNID SÉ ÞAD SAMÄ.
SÉ BENDIMOTTA NOTUD I BOTNPLÖTU SKYEYTIM
HÜN UM TVÆR MÖSKVASTÆRDIR
EINANGRUNARÞYKKTIR ERU
-100mm PLASTEINANGRUN UNDIR BOTNPLÖTU
-75mm PLASTEINANGRUN NIÐUR MED SÖKKUL
EINANGRUN SÖKKULS ER SYND Ä
TEIKNINGUM ARKITEKTS
-Rümpingd ä einangrun skal vera 24 kg/m³
KJARNBORASAGA MÄ FYRIR LÖGNUM EF EKKI
HEFUR VERID GERT FYRIR ÞEIM I UPPSTEYPU.
UPPGEFIN KÖTI ER Ä NEDRI BRÜN GATS. LENDI
KÖTI Ä GATI UNDIR NEDRI BRÜN SÖKKULS (HÄD
SÖKKULDÝPT) ÞÄ LIGGUR LÖGNIN UNDIR
SÖKKULVEGG.
YFIRFARA SKAL ALLAR MÄLSETNINGAR ÖPG
HÄÐARKÖTA M.T.T TEIKNINGAARKITEKTA OG GERA
HÖNNUDUM VIÐVART EF MISRÆMI FINNST.
JÄRNBENDING Ä FORSTEYPTAR SÖLUR
SJÄ TEIKNINGU B421

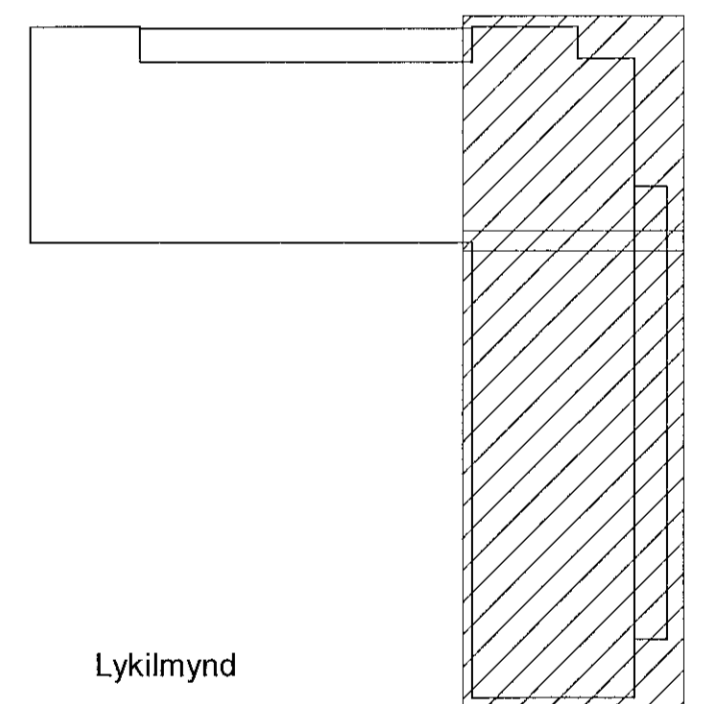

Lykilmynd

VERKTEIKNING GERD Ä
GRUNNI ADALUPPDRA'TTA
SEM SAMPYKKTIR VÖRU ÞANN:
22 JUL 2021
Asgeir Asgeirsson / K1 060161-5429

NR.	BREYTING	DAGS	BY
A	Verkteikning	2021-09-13	JPF

DAGS	F.H. VERKFRÆÐISTOFA REYKJAVÍKUR: Jón Þ. Einarsson / K1 2009775059
DAGS	HÖNNUNARSTJÓRFÖR: Asgeir Asgeirsson / K1 060161-5429
Verkfæðistofa REYKJAVÍKUR	
FISKISLÓÐ 75, 101, REYKJAVÍK KT: 560415-0600	
VERK: Nónhamar 3 Hafnarfjörður	
TEIKNING: BURÐARVIRKI 3. hæð - Loftaplata og veggir Grunnmynd 2/3, 3/3	
VERKNR.: 2104	MKV.: 1 : 50
HANNAÐ: AS	TEIKNAD: ADÓ
DAGS: 2021-06-18	YFIRFARIÐ: JPF
NR.: B133	ÚTGÁFA NR.: A