

Samþykkt þann

22. sep. 2021

F.H. Verkfræðistofa Reykjavíkur  
Hjálmar A. Jónsson

ALMENNAR SKÝRINGAR SJÁ TEIKN. 001 OG B400

BENDING VEGGJA NEMA ANNAD SÉ TEKIÐ FRAM.  
180/200/250 mm: K10c200 LÖÐRETT, K10c250 LÁRETT  
150 mm: K10c200 LÖÐRETT, K10c250 LÁRETT

SÉU JÄRNABAKKAR NOTADIR Í STAD VINKLAU-  
LYKKJA SKULU ÞEIR VALDIR ÞANNIG AD  
JÄRNAMAGNIÐ SÉ ÞAD SAMÁ.  
SÉ BENDIMOTTI NOTUÐ Í BOTNPLÖTU SKEYTIST  
HUN UM TVÆR MOSKVAST/ERÐIR

EINANGRUNARÞYKKTIR ERU  
-100mm PLASTEINANGRUN UNDIR BOTNPLÖTU  
-75mm PLASTEINANGRUN NIDUR MED SÖKKUL  
EINANGRUN SÖKKULS ER SYND A  
TEIKNINGUM ARKITEKTS

-Rúmpýngd á einangrun skal vera 24 kg/m³


KJARNABORA/SAGA MÁ FYRIR LOGNUM EF EKKI  
HEFUR VERID GERT FYRIR ÞEIM I UPPSTEYPU.

UPPGEFIN KÖTI ER Á NEDRI BRUN GATS. LENDI  
KÖTI Á GATI UNDIR NEDRI BRUN SÖKKULS (HÁÐ  
SÖKKULDÝPT) ÞÁ LIGGUR LOGNIN UNDIR  
SÖKKULVEGG.


YFIRFARA SKAL ALLAR MÁLSETNINGAR ÖPG  
HÆÐARKÖTA M.T.T TEIKNINGAARKITEKTA OG GERA  
HÖNNUÐUM VIÐVART EF MISRÆMI FINNST.

JÄRNBENDING Á FORSTEYPTAR SÖLUR  
SJÁ TEIKNINGU B421

PLATAN ER 300 mm I MIÐJUHAFI OG  
ER 180 mm VIÐ NIDURFOLL.

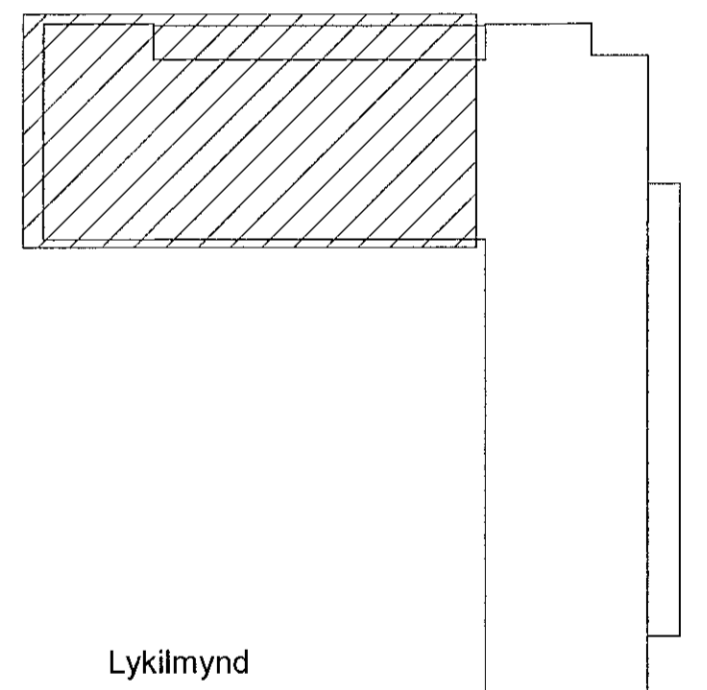

Lykilmynd

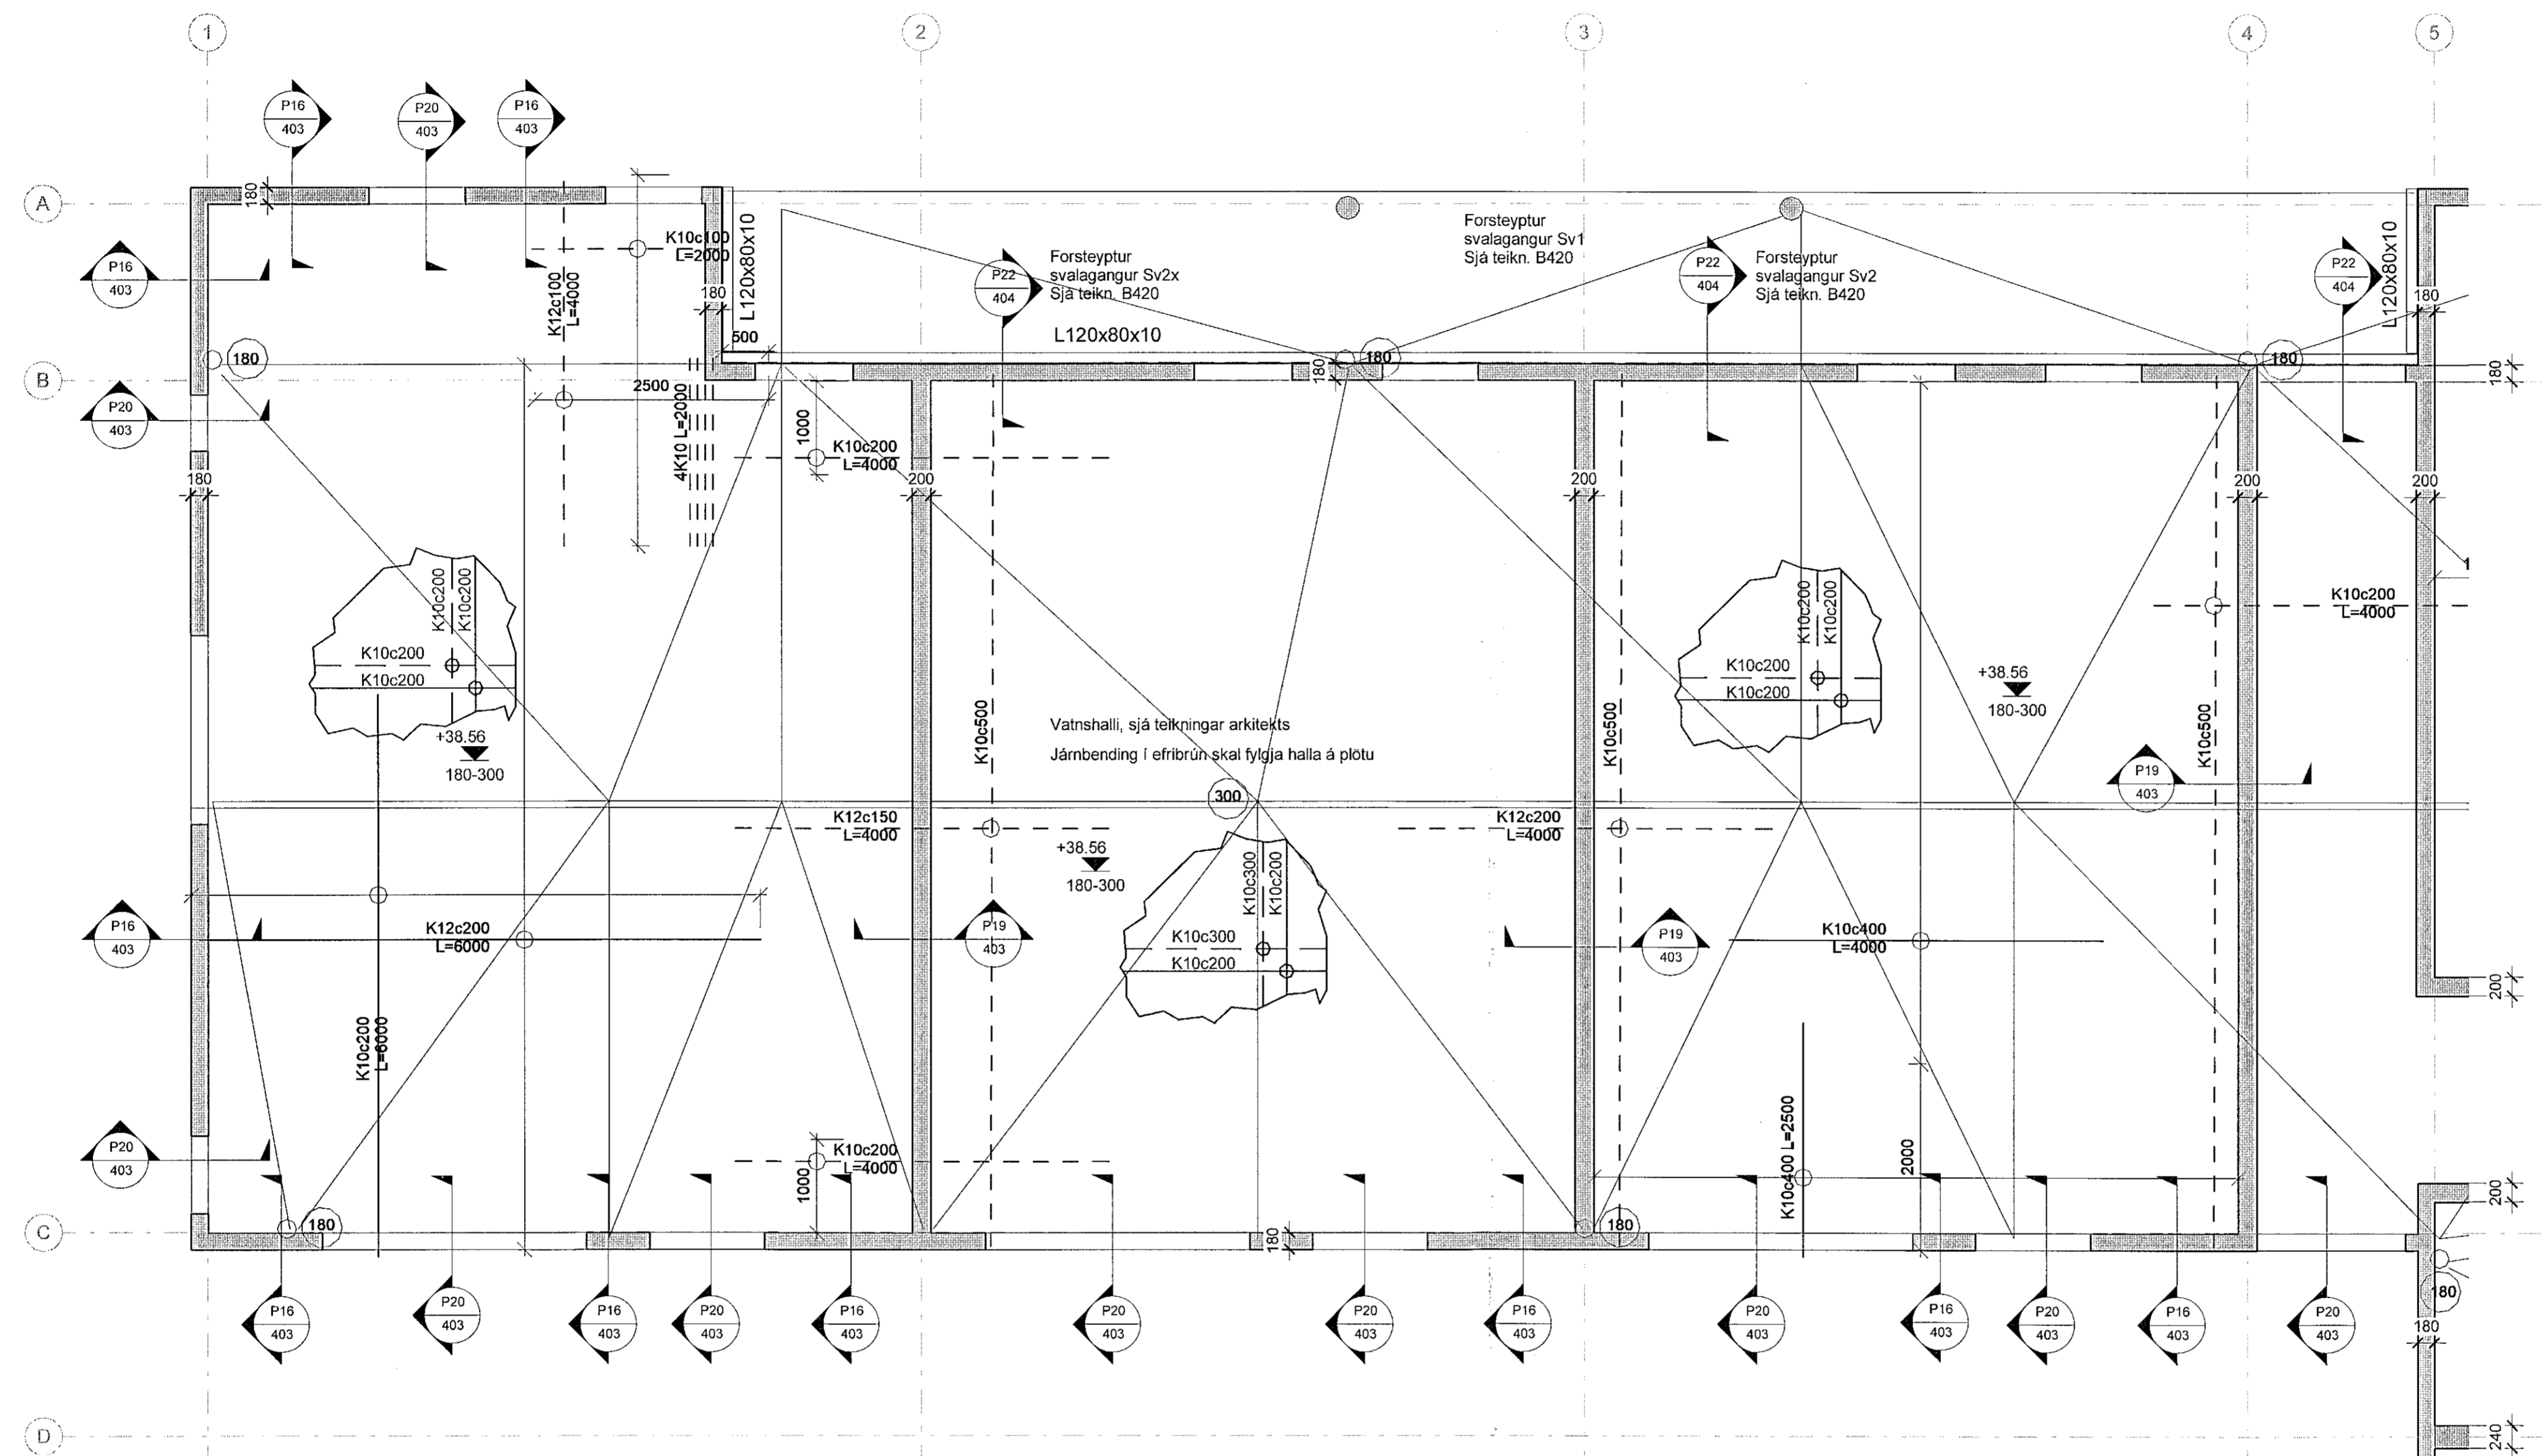

1 4. hæð - Þakplata og veggir - 1/3  
1 : 50

VERKTEIKNING GERÐ Á  
GRUNNI AÐALUPPDRATTA  
SEM SAMÞYKKTIR VORU ÞANNI:  
22 JUL 2021  
Asgeir Asgerðsson KT: 060161-5429

NR.	BREYTING	DAGS	BY
A	Verkteikning	2021-09-13	JbF

DAGS	F.H. VERKFRÆÐISTOFA REYKJAVÍKUR: Jónas Þorbjörgsson kt:2009775059
DAGS	HÖNNUNARSTJÓRI: Asgeir Asgerðsson kt:060161-5429
<b>Verkfræðistofa REYKJAVÍKUR</b>	
FISKISLÓÐ 75, 101, REYKJAVÍK KT: 560415-0600	
VERK: <b>Nónhamar 3 Hafnarfjörður</b>	
TEIKNING: <b>BURÐARVIRKI 4. hæð - Þakplata og veggir Grunnmynd 1/3</b>	
VERKNR.: <b>2104</b>	MKV.: <b>As indicated</b>
HANNAÐ: <b>AS</b>	TEIKNAD: <b>ADÓ</b>
DAGS: <b>2021-06-18</b>	YFIRFARID: <b>JbF</b>
NR: <b>B142</b>	ÚTGÁFA NR.: <b>A</b>