

**Skýringar:**  
Skýggð svæði og heilar línur tákna vegg fyrir ofan plötu

Punktalína táknar Bita í lofti.  
Línur sýna mörk á efringöngu. Járn sýnir alltaf ná háfa skeytilengd út fyrir mörk efringöngu. Sjá nánar á járnateikningu.

**Bending:**

Úlveggir og milliveggir, 200-250mm, með tvöfaldrar bændingu K10 c/c 250 í báðar áttir

Tengjárn upp í nýja vegg standa minnst 500 mm upp úr vegg/plötu limist í núverandi burðarvirki L=150mm  
Í alla veggenda og kringum öll op komi 2 K12 bundin í lykjur nema annað sé tekið fram.  
Lykjur K10 c/c 250

EKKI má skeyta saman fleiri en, 4, hvert járn í þversniði. EKKI má skeyta efringöngu saman yfir veggjum, súlum, bitum og EKKI má skeyta neðringöngu járn saman á milli háfa á milli áseta.

**Steypumót:**

Bitar og plötumót skulu hafa yfirmál L/500 af fjarlægð milli fasta punkta.

STEYPUKÖTAR - SJÁ TEIKNINGU ARKITEKTS

**Festingar:**

Boltar, rær og skinnur skulu vera af gæðaflokki 8.8. Múrbotlar eru í gæðaflokki 8.8, boltar, skrúfur og naglar séu heitsinkhöðaðir.

Undir alla boltahaus og rær skal setja skífur með þvermál 3xd (d=þvermál bolta) og þykkt 0,3d eða að lágmarki 4mm.

**Stálvirki:**

Bitar og sútur skulu vera í styrkleikaflokki S235 JR hio minnsa og í samræmi við EN 10027-1 og EN 10025. Allt stál innihúsi skal sanoblastið og grunnað. Stál utanhúsi (fyrir utan einangrun byggingar) skal heitgálfvahnúða miðað við tæringarflok 3 sja almennar skýringar.  
Öll má skulu tekinn á staðnum fyrir smíði.

**Tilvísanir:**

Almennar skýringar: . . . . . sjá teikningu nr. 14238-B0 000

Göt í plötum og veggjum: . . . . . sjá gatateikningu

Allar málsetningar og hæðarkóta skal sannreyna með tilliti til aðstæðna á staðnum og teikningar arkitekta, þó ber að láta hönnuð vita af mismæli.

MÁL málsetningar á eldra burðarvirki

Vandandi styrkingar sjá Deilnið B9-901,B9 902

BROTÞOLSFLOKKUR STEYPU:


SJÁ BL. NR. 14238-B0 000

Útg. Dags. Skýring Hannað/Yfirfarið

**VSB** VERKFRÆÐISTOFA  
Bæjarbrauni 20 / 220 Hafnarfirður  
Kennitala 710769-2699  
Sími 585 8600  
vsb@vsb.is / www.vsb.is

Artur Ythurr Jóhannsson  
Sjóm Gustafsson  
Kt. 180550 4889 • bjorn@vsb.is

STRANDGATA 31-33 220 HAFNARFIRÐI				
Burðarvirki				
Kjallari				
Grunnmynd 1				
Hannað	Teiknað	Yfirfarið	Kveðið	Síða
IHO	IHO	BG	1:50	/ A1
Dags.	Verkefni	Teikning	Útgáfa	
29.04.2015	14238	B1-11		

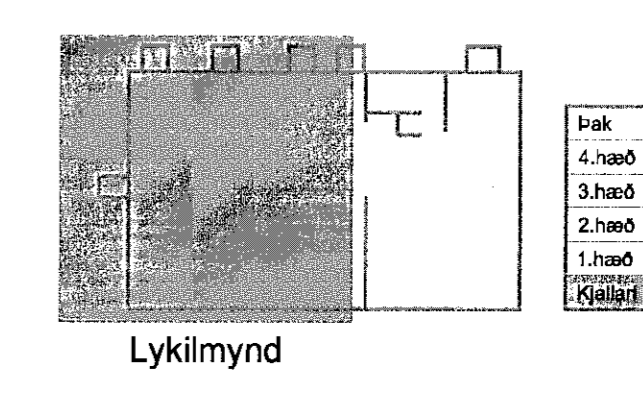

V:\03041\220 Strandgata 31-33\17\teikningar\20-Projekt\_Nerjanen\14238 - Strandgata 31-33\sketch\14238-B1-11.dwg