



GRUNNMYND 2 HÆÐAR 1:50

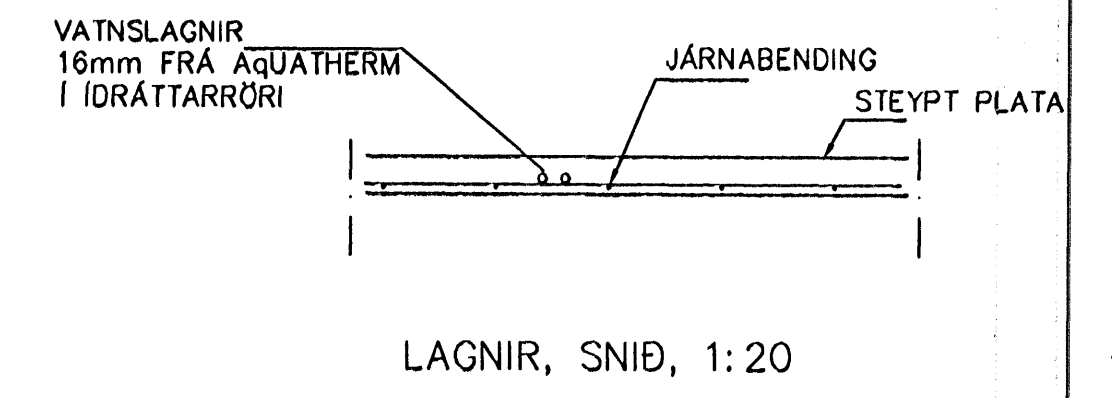

LAGNIR, SNID, 1:20
NEYSLUVARNISLAGNIR
SKÝRINGAR

NEYSLUVATNSLAGNIR ERU AQUATHERM 16mm Í IDRATTARRÖRI
EINGÖNGU SKAL NOTA LAGNAEFNI VIÐURKENNT AF
RANNSÓKNARSTOFNUN BYGGINGARINNAÐARINS.
LAGNIR, TENGIDÓDIR OG DEILGRINDUR SKULU VERA FRÁ
SAMMA FRAMLEIÐANDA OG PASSA SAMAN.
SETJA SKAL FESTINGAR Á LAGNIR c/c 150 cm, VIÐ
BEYGGJUR SKAL SETJA 3 FESTINGAR.
BEYGGJURADIUS SKAL ÁVALLT VERA STÆRRI EN 5 * YTRA
ÞVERMÁL PIPNA.
ÞRÝSTIÞRÖFUN Á PLASTLÖGNUM SKIPTIST Í 2 LOTUR FYRRI
LOTA ER FRAMKVÆMD Í 1 KLUKKUSTUND OG ER ÞRÝSTINGUR
15 BÆR FYRIR NEYSLUVATN.
SEINNI LOTAN ER GERÐ Í BEINU FRAMHALDI AF FYRRI LOTU
OG SAMI ÞRÝSTINGUR NOTADUR SEINNI LOTU SKAL STANDA Í
2 KLUKKUSTUNDIR.
FYLLA SKAL ÓT ÞRÖFUNARBLAD SEM STYRIR NIÐURSTÖÐUR
ÞRÖFUNAR.

13 SEPT 2005

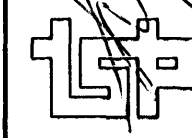Br.	Dags.	Eðli breytinga	Sign
KIRKJUVELLIR 3 HAFNARFIRÐI			
IDRATTARÖR VATNS 2 HÆÐAR			
MKV. 1:50 1:20			
DAGS. AGÚST. 2005			
VERK NR. 2505			
TEIKN. NR. 2-06			
HANNAD SIG. ÞORLEIFSS. KT. 241148-3009			
TEIKNAD G.H.			
YFIRFARID			
 TÆKNIÞJÓNUSTA SIGURÐAR ÞORLEIFSSONAR ehf STRANDGÖTU 11 220 HAFNARFIRÐI Sími 565-4255 FAX 565-2875 E-mail taekniþjonusta@islandia.is kt: 440693-2539			