
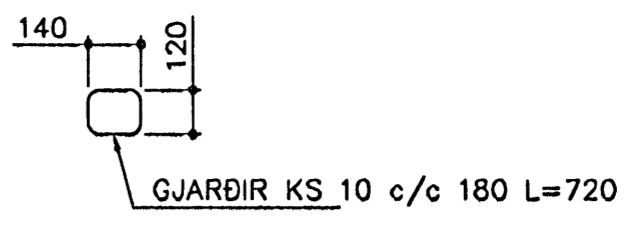


SÚLA S1 1:20

SÚLA S2 1:20

GRUNNMYND 1:50

VEGGENDAR 1:20

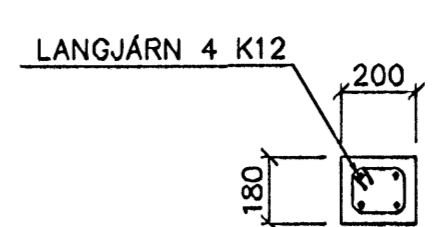

SNÍÐ 1 1:20

SNÍÐ 4 1:20

SNÍÐ 5 1:20

SNÍÐ 6-6 1:20

SKÝRINGAR

STEYPA S-250, SEMENTINNHÁLD = 300kg/M  
 STEYPUHULA Í ÖTVEGGJUM = 30mm  
 STEYPUHULA Í PLÖTU = 20mm  
 BENDISTÁL Ks410

BENDING VEGGJA  
 ÖTVEGGJUR EINFÖLD GRIND Í ÖTBRÓN  
 LÁRÉTT K12 c/c 200#  
 LÖÐRÉTT K12 c/c 180#  
 MILLIVEGGIR EINFÖLD GRIND  
 K12 c/c 180#  
 MILLIVEGGIR MILLI ÍBÓÐA  
 K12 c/c 150#

Byggingafulltrúi Hafnarfjarða  
 Algjætt bann  
 12. AUG. 2005

ÁSYND Á VEGGENDA 1:20

Br.	Dags.	Eðli breytinga	Sign

KIRKJUVELLIR 3  
 HAFNARFIRÐI

BENDING VEGGJA 1 HÆÐAR  
 BENDING PLÖTU YFIR 1 HÆÐ

MKV.	1:50	1:20
DAGS.	AGÚST.	2005
VERK NR.	2505	
TEIKN. NR.	1-03	
HANNAÐ	SIG. ÞORLEIFSS. KT.	24.11.48-3009
TEIKNAD	G.H.	
YFIRFARID		

TÆKNIPJÓNUSTA SIGURDAR ÞORLEIFSSONAR ehf  
 STRANDGÖTU 11 220 HAFNARFIRÐI  
 Sími 555-4255 FAX 565-2875  
 E-mail taeknipjonusa@islandia.is  
 kt: 440693-2539