

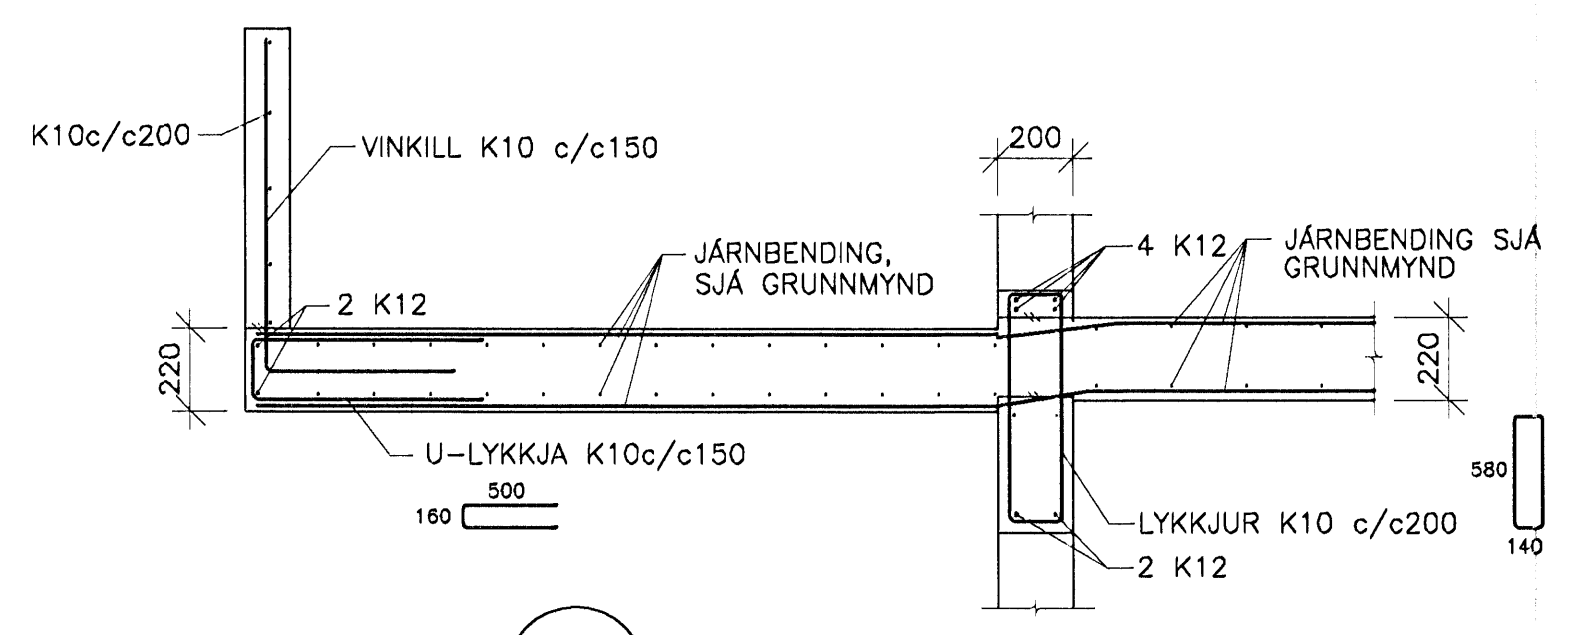
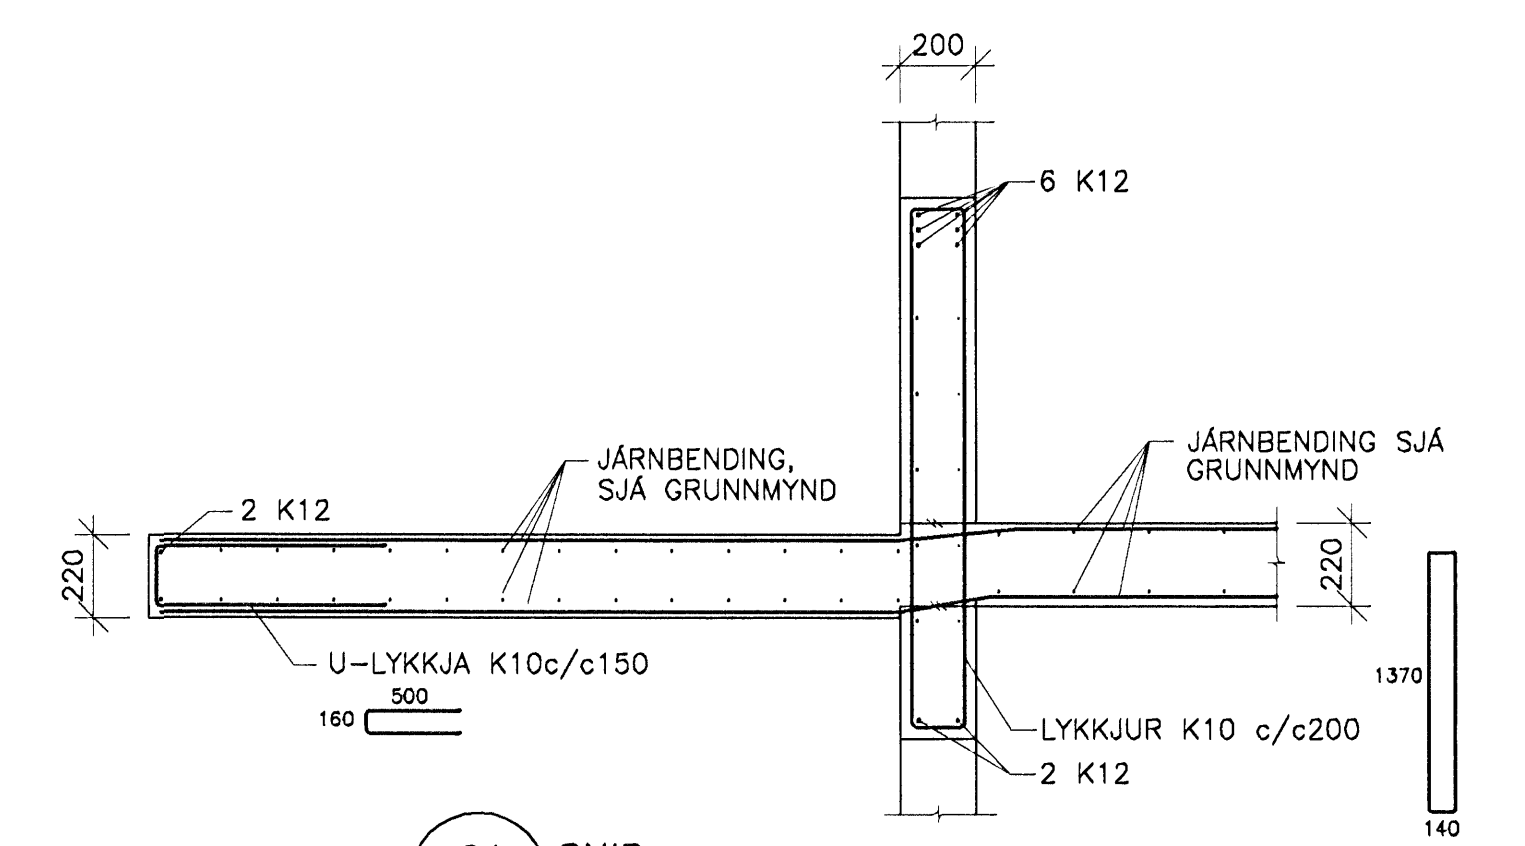


DAGS:	NR:	BREYTNAR:	SAMB:

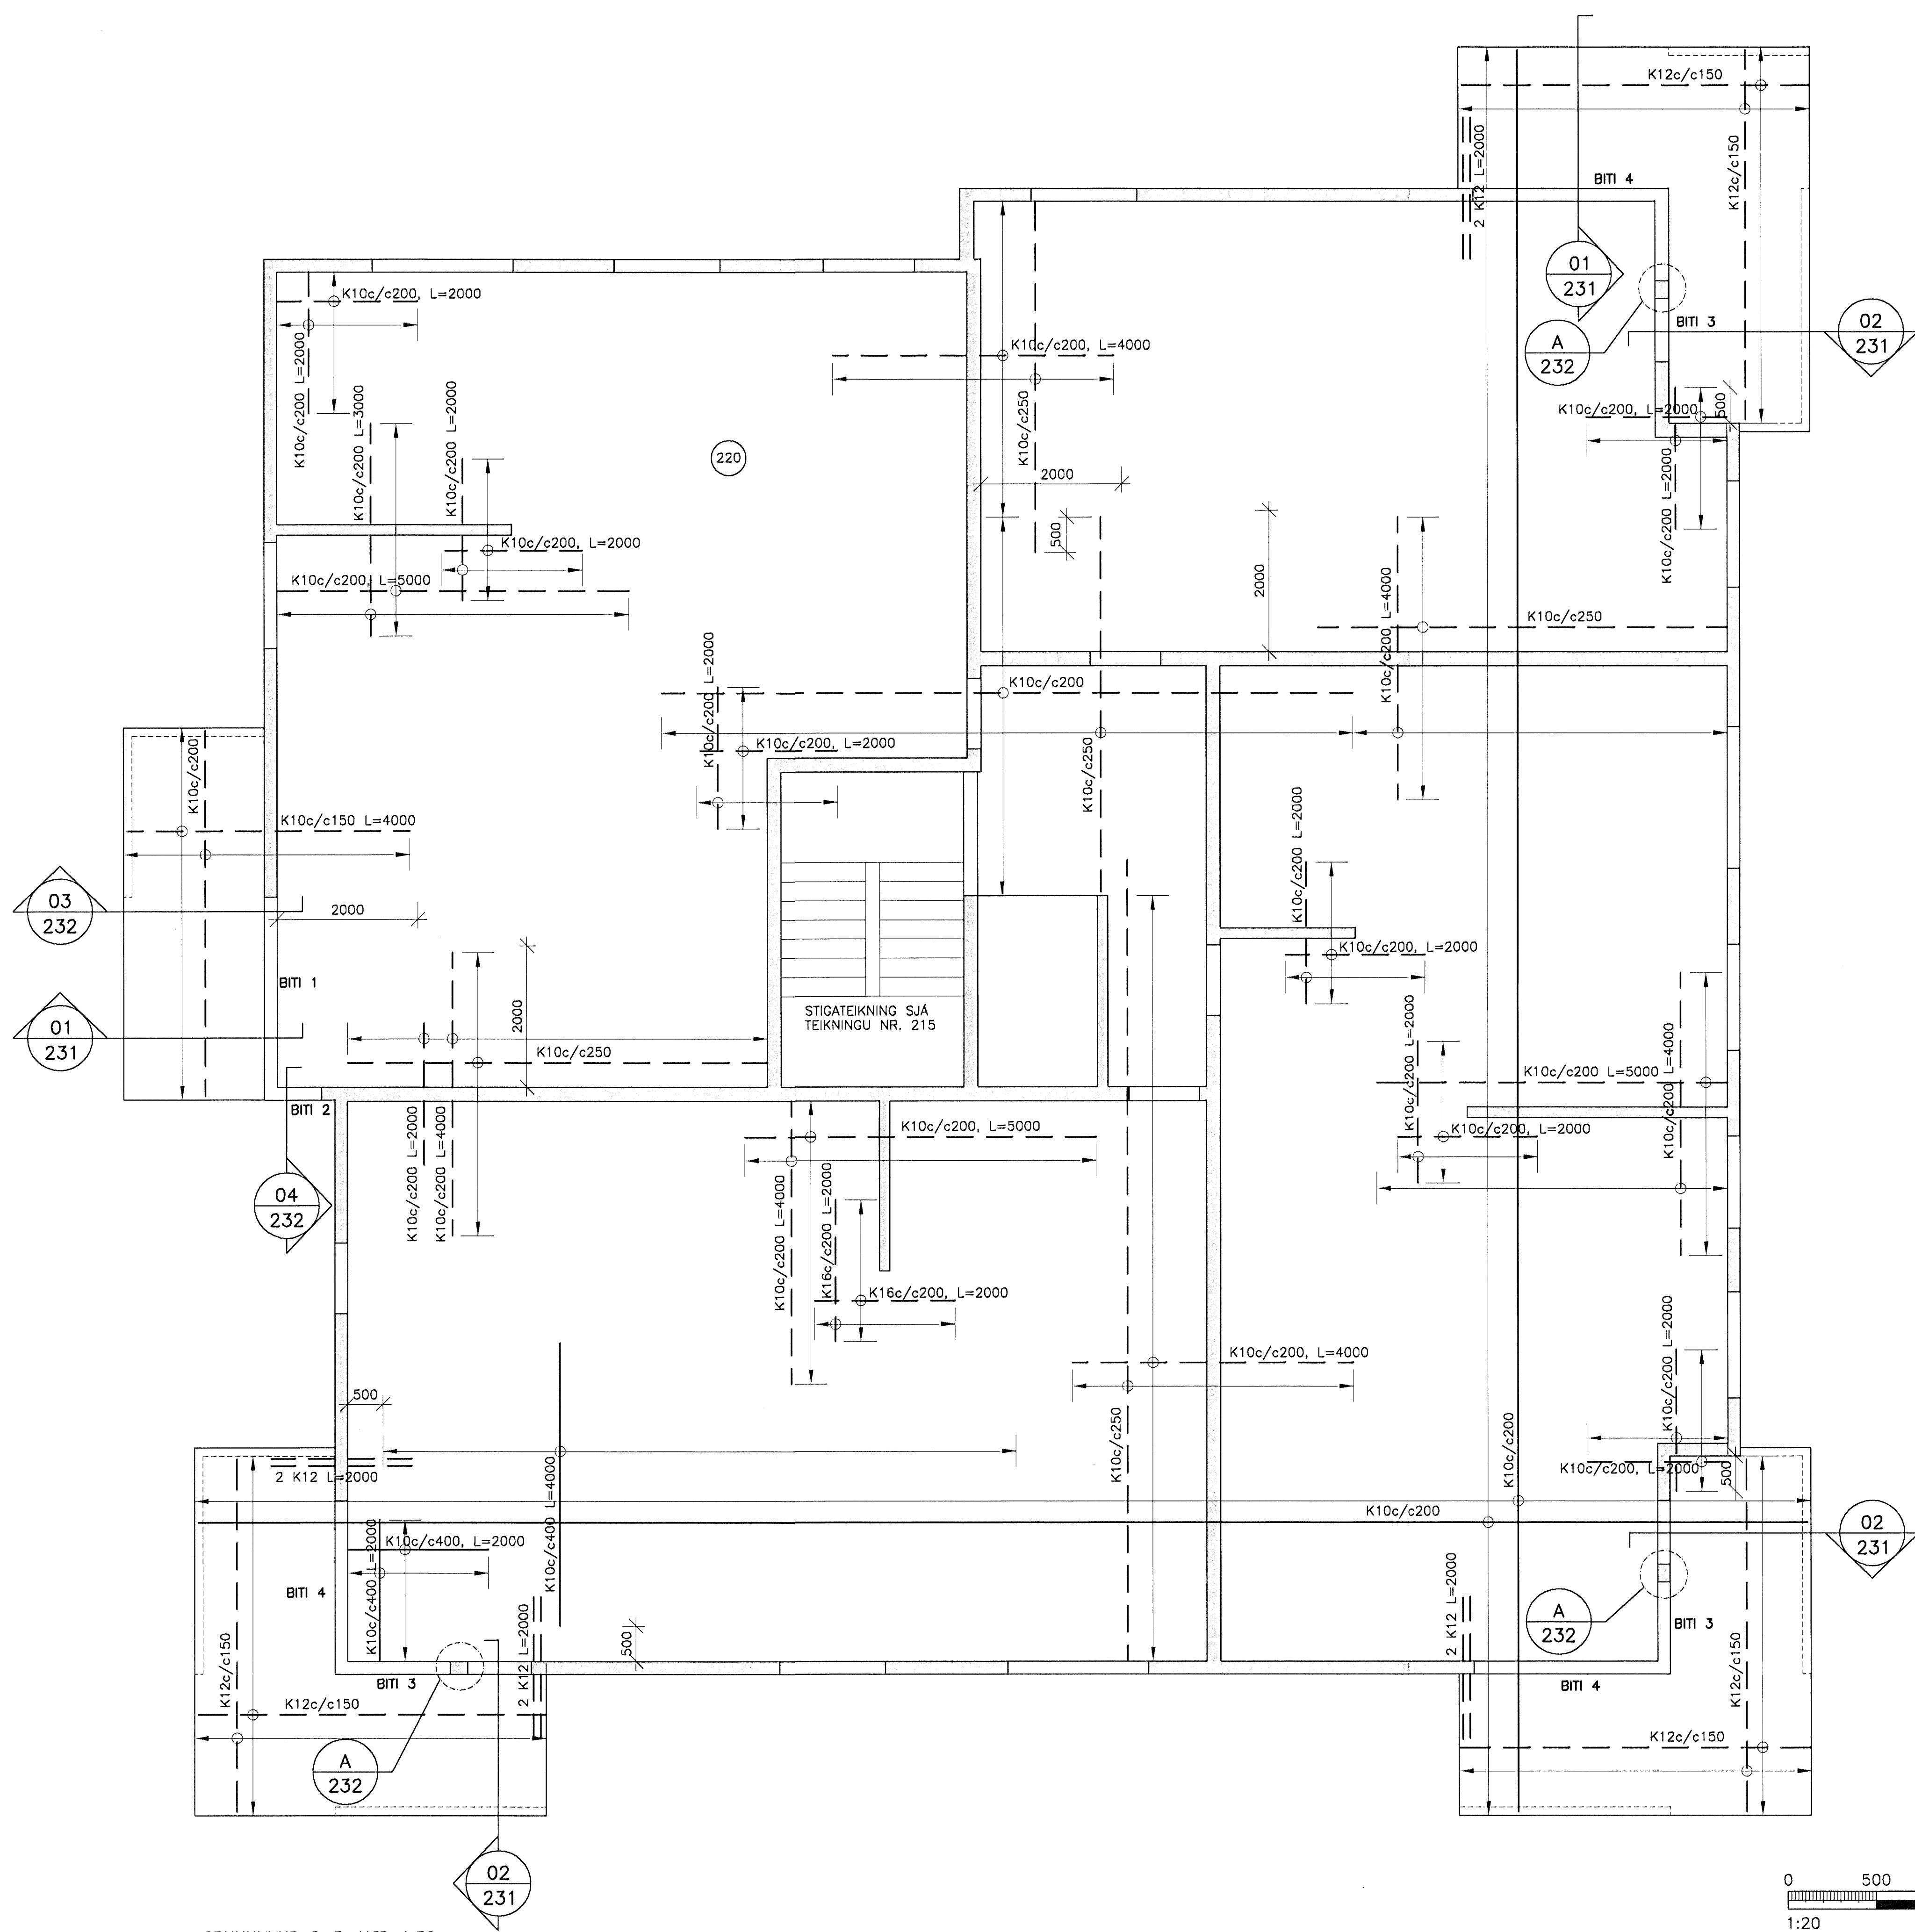

GRUNNMYND 2-5. HÆÐ 1:50

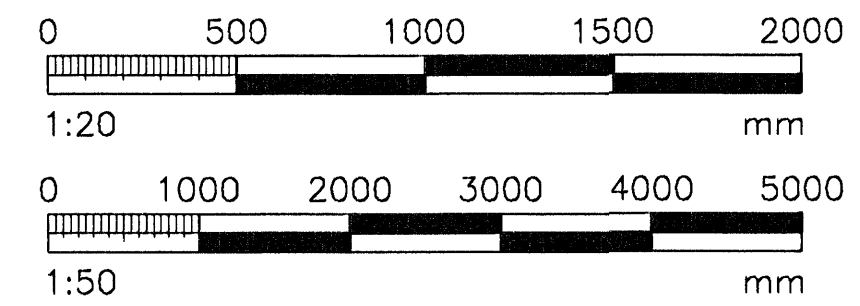

SKÝRINGAR SJÁ TEIKN. NR. 200

VERKFRÆÐIÞJÓNUSTAN EHF

GRUNNSÁVEÐUR 3 · 108 REYKJAVÍK · Sími: 520 9950 · Netfang: þing@teknika.is

ÞITI VORS:	KIRKJUVELLIR 7	05.01	26.07.05
ÞITI TESSNDAR:	HAFNARFIRDI	STEYPT HÚS	231
BYRÐARVEIÐI:	Jón Guðmundsson	FRUMÓTGÁFA	1:50
PLATA WFR 2-5.14B:	280255-4329		
GRUNNMYND OG SNID:			231

Mattakid: 1:50

Samb: 20.07.05