


BJARKAVELLIR 1A HAFNARFIRÐI.

Samþykkt þann
19 MAR 2008
Byggingafræðingur í Hafnarfirði
Fh. Jan Sigurðsson

Úr Gildi

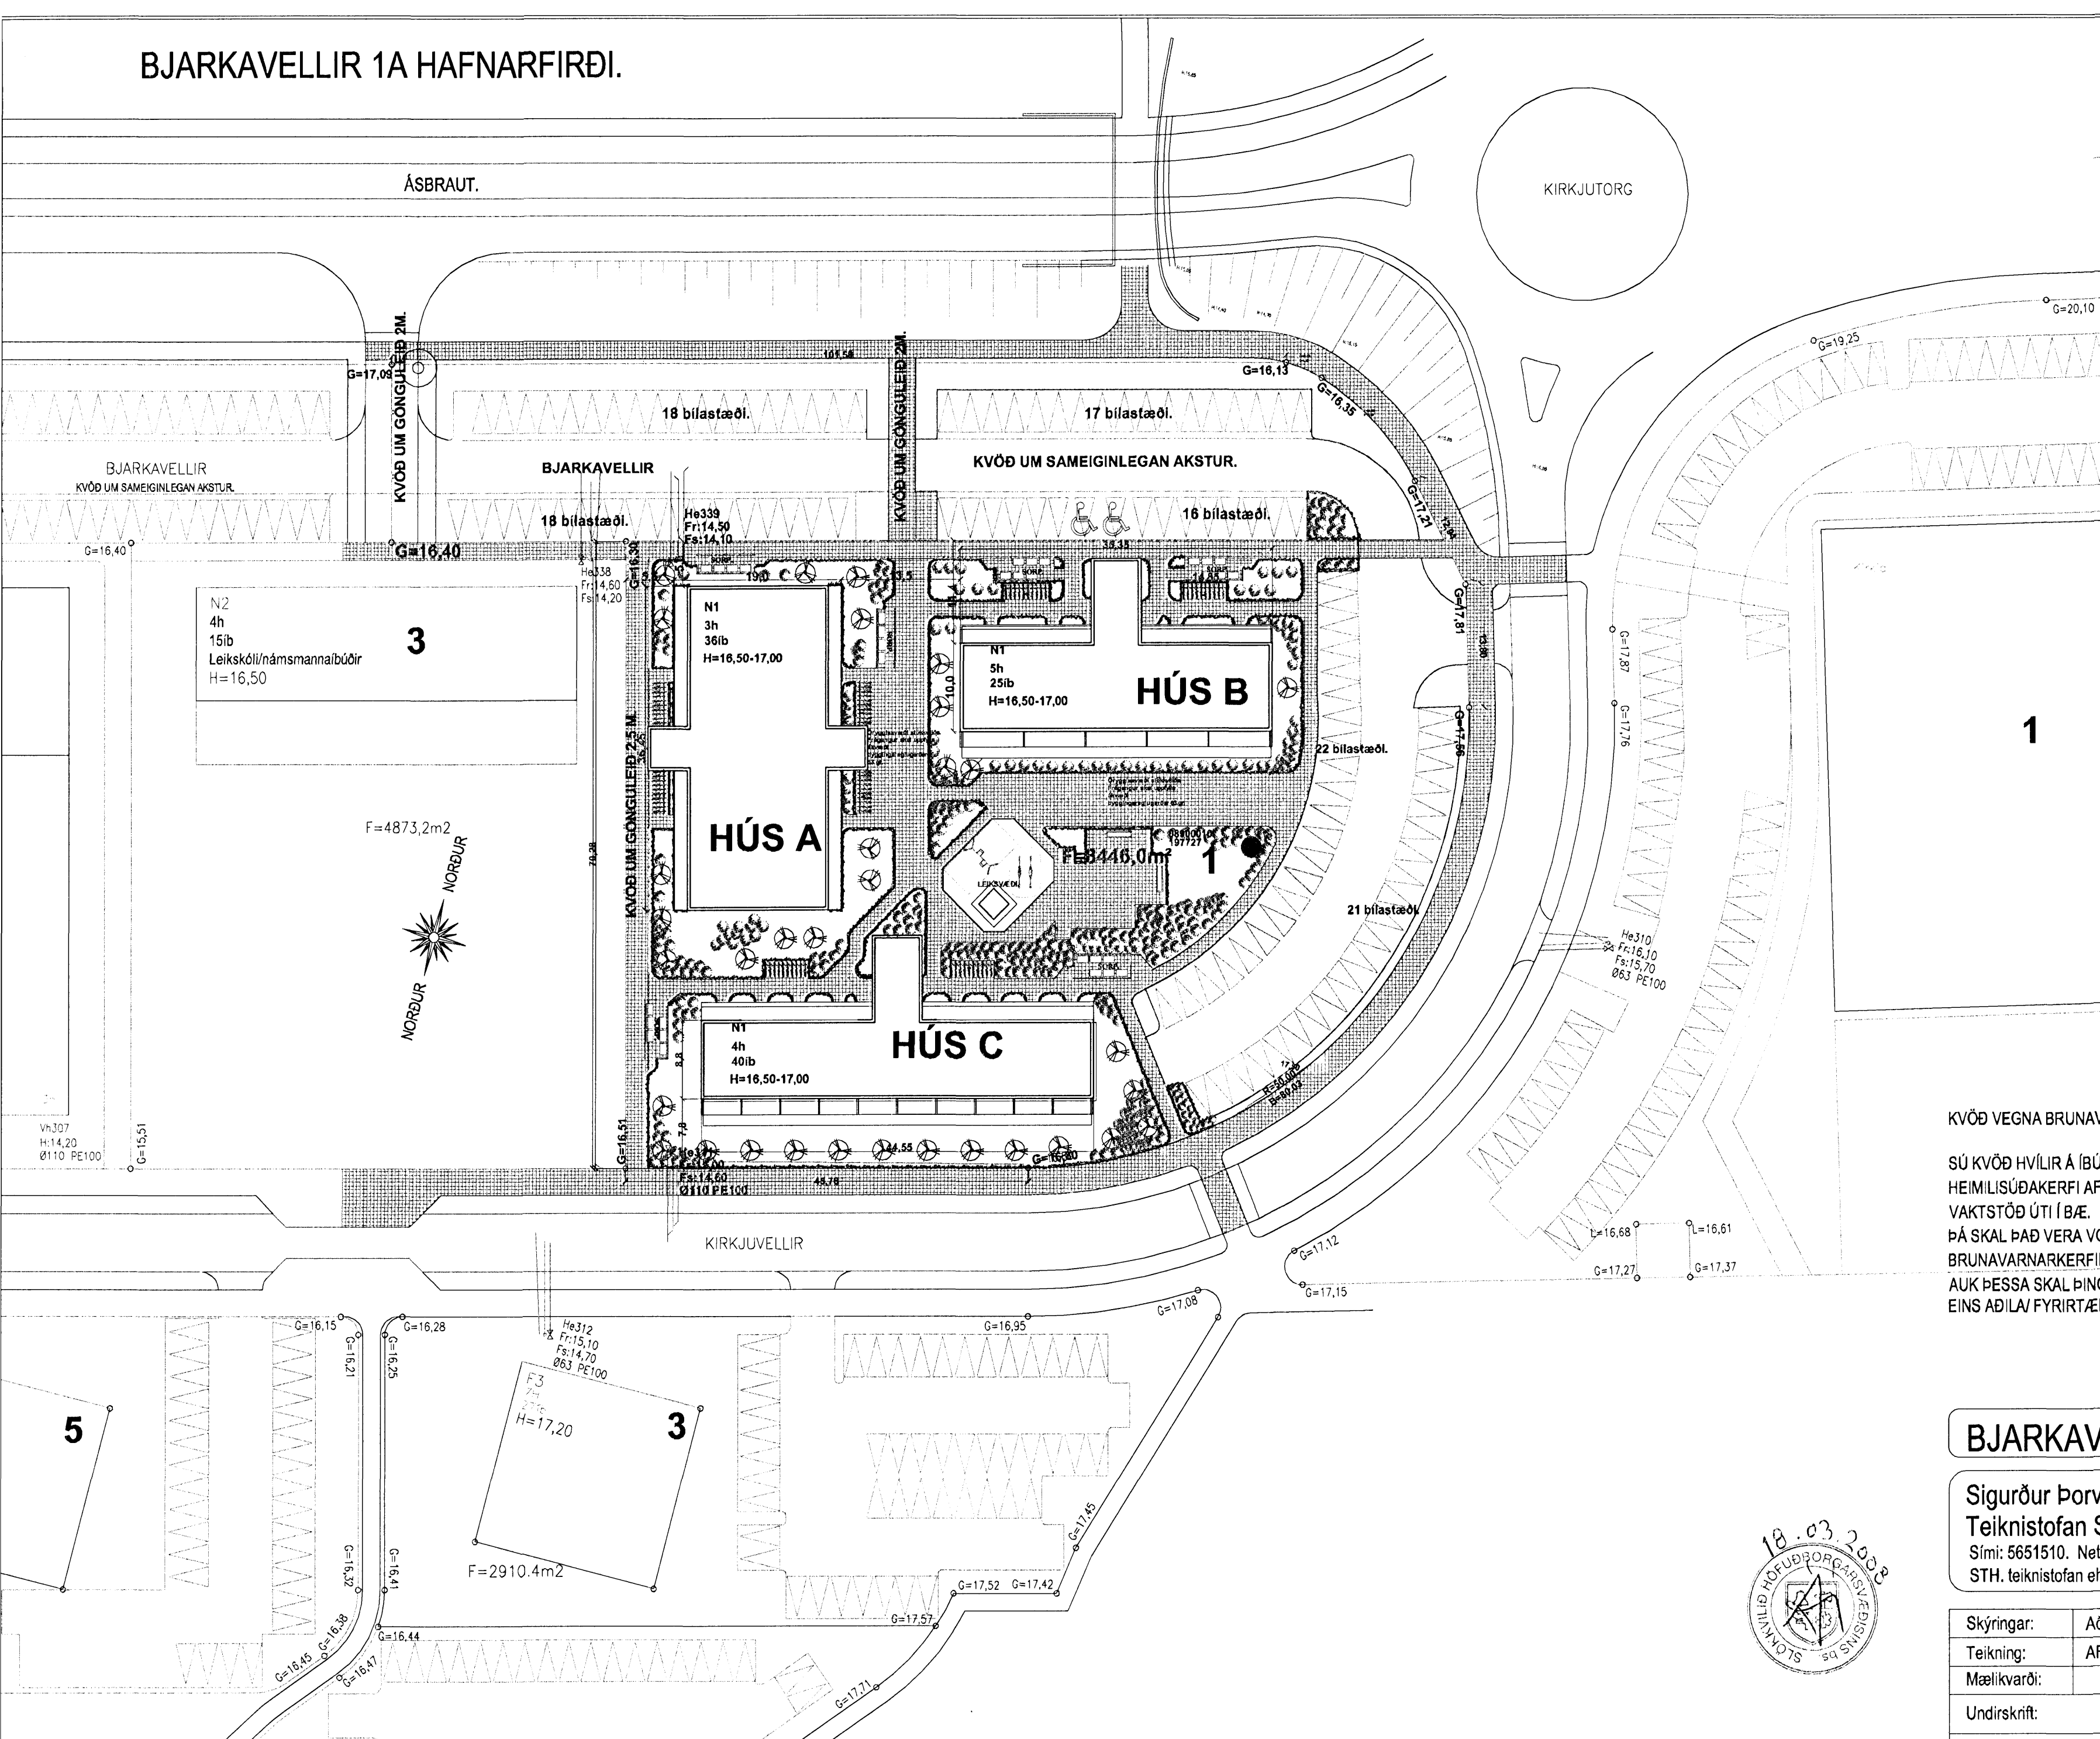


KVÖÐ VEGNA BRUNAVARNA:

SÚ KVÖÐ HVÍLIR Á ÍBÚÐUNUM AÐ Í ÞEIM SKULI VERA HEIMILISÚÐAKERFI AF VIÐURKENDRI GERÐ, SEM TENGT SKAL VIÐURKENDRI VAKTSTÖÐ ÚTI Í BÆ. ÞÁ SKAL ÞAÐ VERA VOTTAÐ AÐ UM KERFISBUNDIÐ EFTIRLIT Á BRUNAVARNARKERFINU SÉ AÐ RÆÐA. AUK ÞESSA SKAL ÞINGLÝST ÞEIRRI KVÖÐ AÐ ÍBÚÐIRNAR SÉU Í EIGU EINS AÐILA/ FYRIRTÆKIS.

BJARKAVELLIR 1A HAFNARFIRÐI.

Sigurður Þorvarðarson byggingafræðingur bfi.
Teiknistofan Strandgötu 11 220 Hafnarfirði.
Sími: 5651510. Netfang: teiknistofan@simnet.is
STH. teiknistofan ehf. kt. 510298-2769. Kt. aðalhönnuðar: 141250-4189.

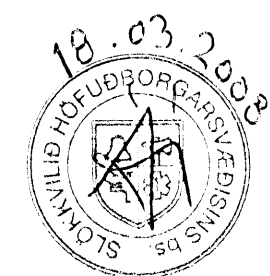

Skýringar:	Aðaluppdráttur.
Teikning:	AFSTÖÐUMYND.
Mælikvarði:	
Undirskrift:	<i>[Handwritten signature]</i>
Blað nr: 8 af 9.	Dagsetning: 27. júlí 2007
Breytt:	

AFSTÖÐUMYND. MKV. 1:500.

Varðandi frekari málsetningar, sjá sérteikningar aðalhönnuðar í mkv. 1:50.
Séruppdrættir skulu unnir þegar aðaluppdrættir hafa verið samþykktir af byggingaryfirvöldum.