


BJARKAVELLIR 1A HAFNARFIRÐI.

Samþykkt þann
19 MAR 2008
Byggingafulltrúi Hafnarfirði
F.H. Jón Sigurðsson

Úr Gildi

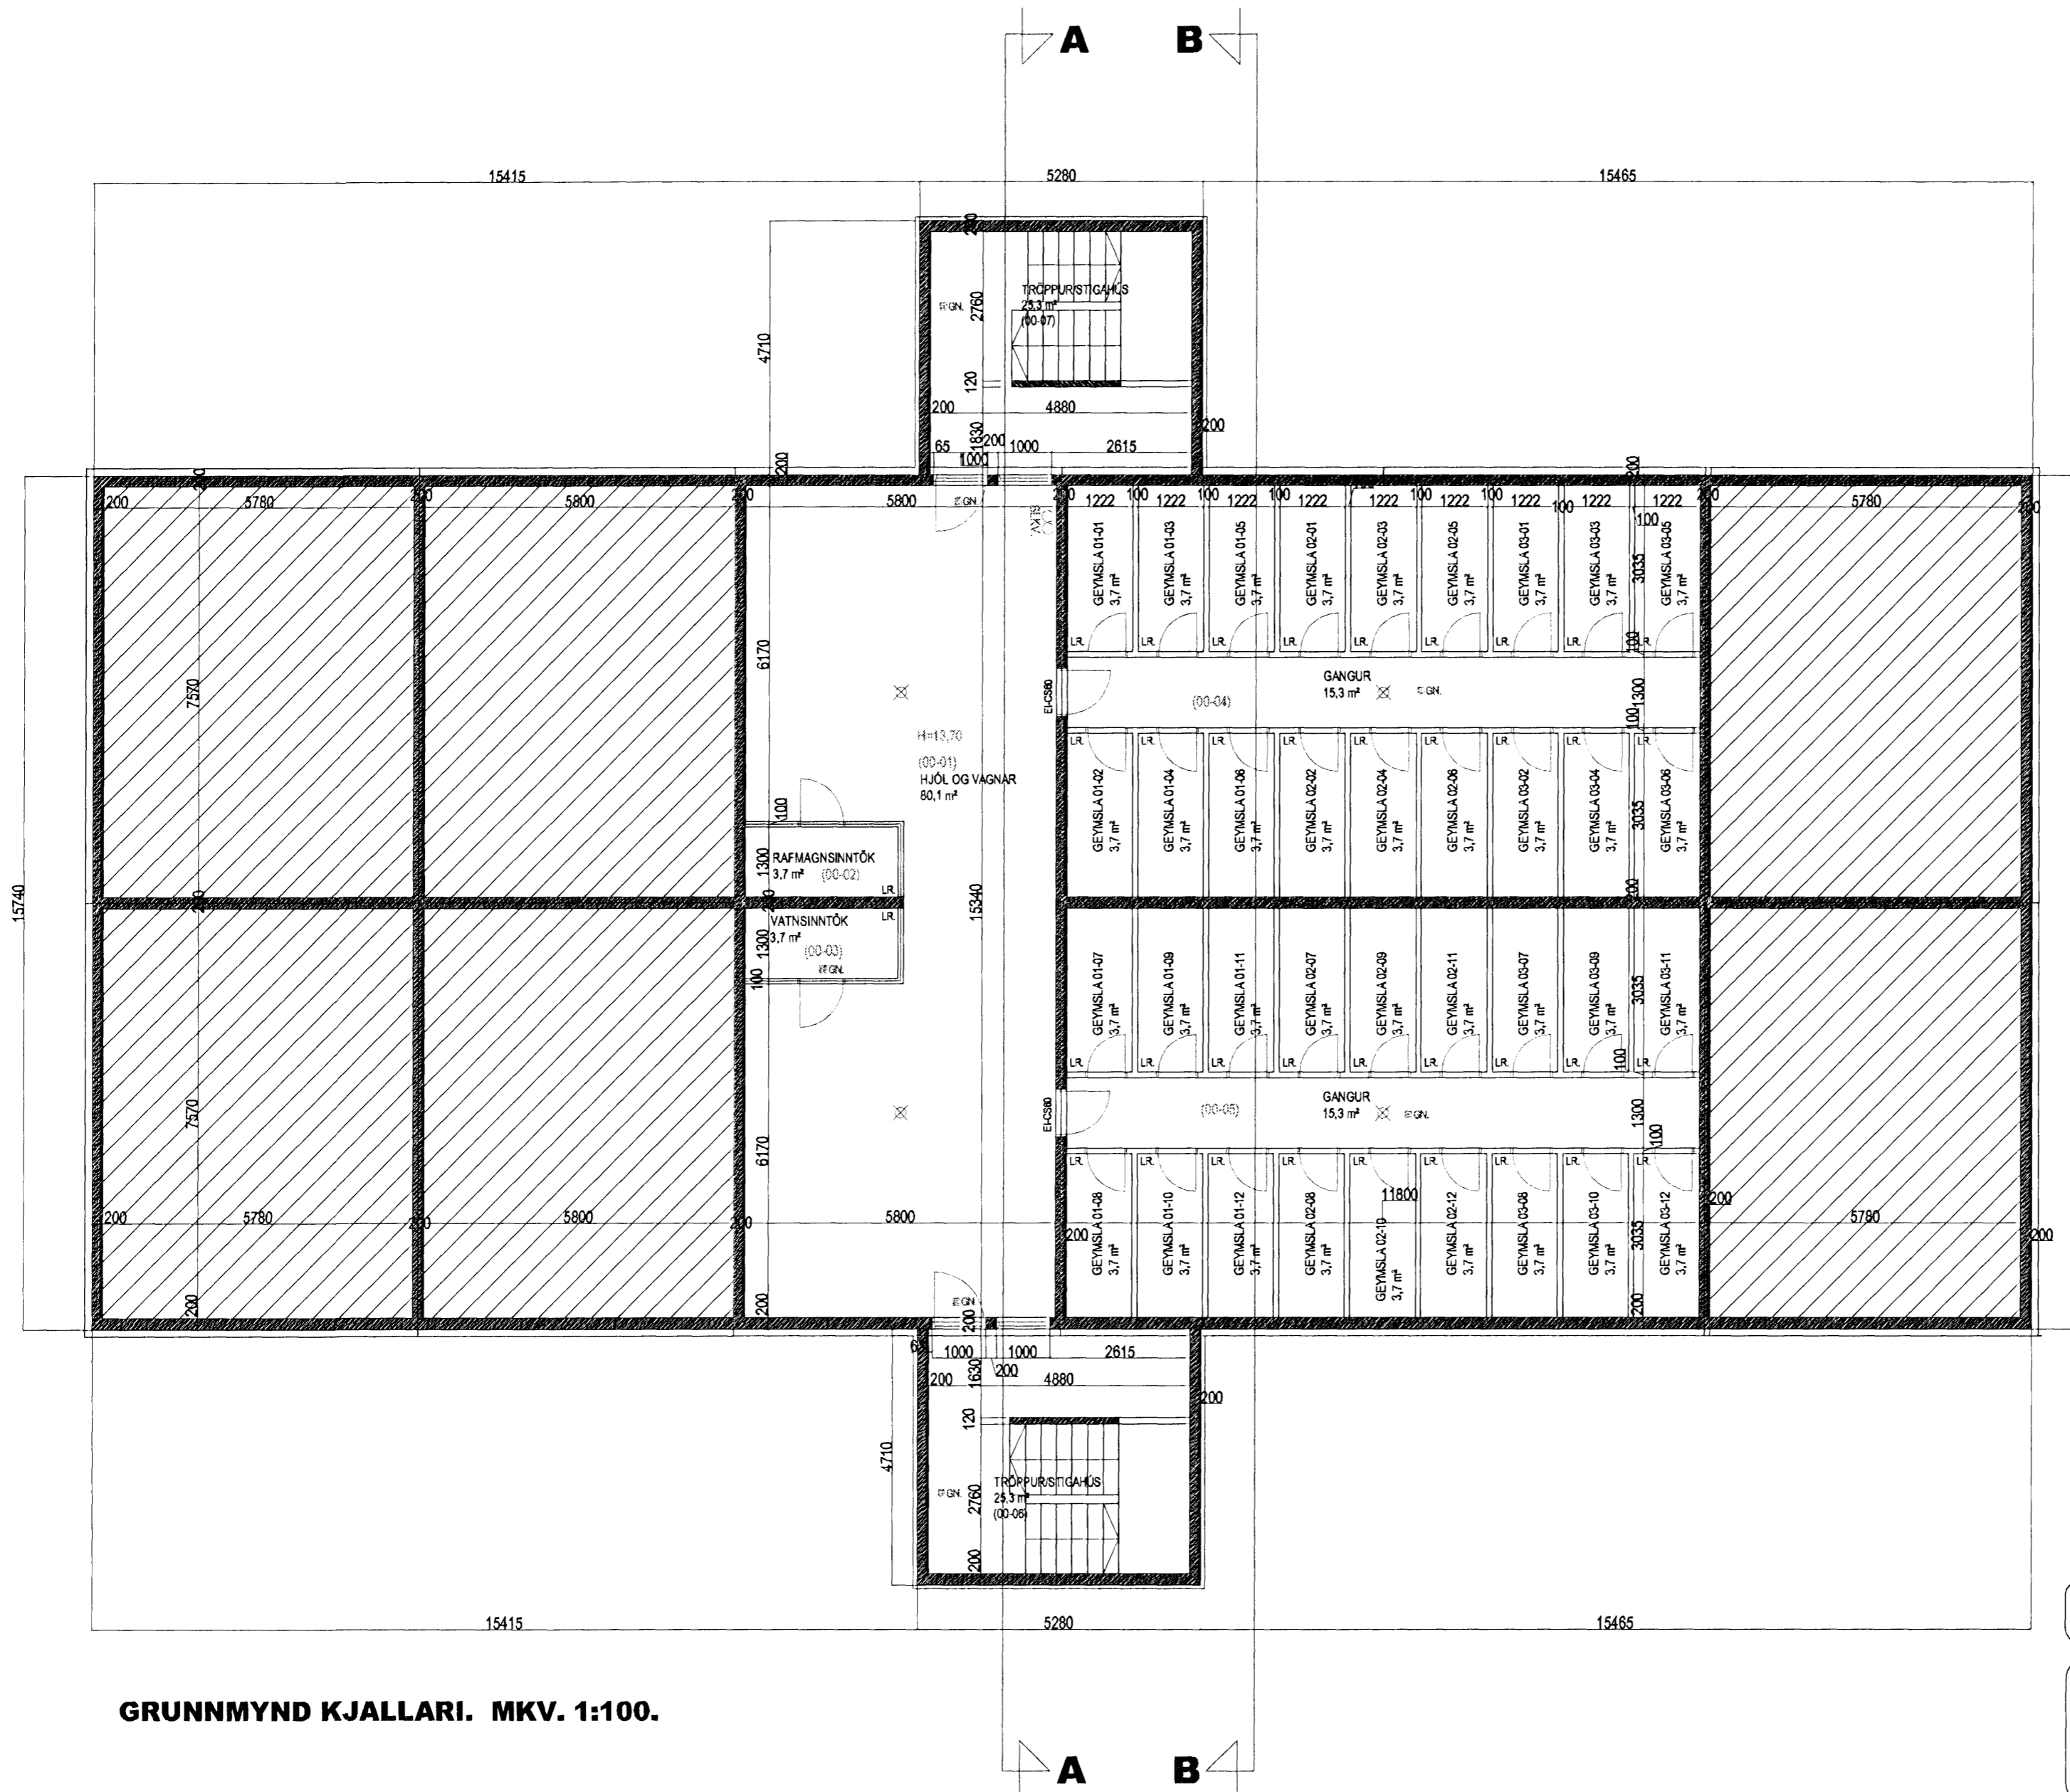


GRUNNMYND KJALLARI. MKV. 1:100.

- BO. Táknar björgunarop, samkv. reglugerð um brunavarnir og brunamál.
- Tákna rýmingarleið, samkv. reglugerð um brunavarnir og brunamál.
- Reykskjarni, staðsetjst samkv. teikningu.
Eldvarnarmáttur og skikkvæki skulu staðsetja í samræði við skikkvæði.
Andýrsmáttur birta skulu vera sjálfkandi með hurðarúmpu.

BJARKAVELLIR 1A HAFNARFIRÐI.

Sigurður Þorvarðarson byggingafræðingur bfi.
Teiknistofan Strandgötu 11 220 Hafnarfirði.
Sími: 5651510. Netfang: teiknistofan@simnet.is
STH. teiknistofan ehf. kt. 510298-2769. Kt. aðalhönnuðar: 141250-4189.

Skýringar:	Aðaluppdráttur.
Teikning:	Grunnmynd kjallari
Mælikvarði:	1 : 100.
Undirskrift:	<i>16/308 GJP</i>
Blað nr: 4 af 9.	Dagsetning: 27. júlí 2007
Breytt:	

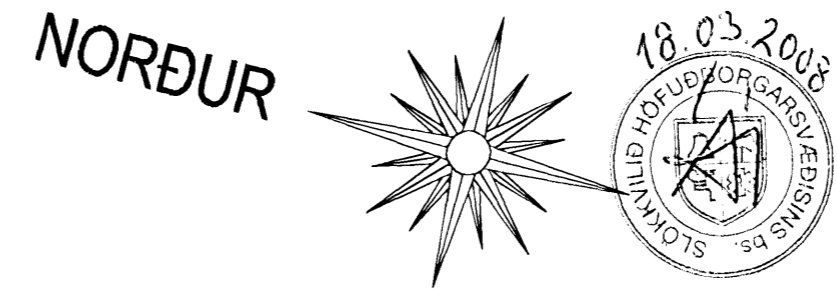

Varðandi frekari málsetningar, sjá sérteikningar aðalhönnuðar í mkv. 1:50.
Séruppdrættir skulu unnir þegar aðaluppdrættir hafa verið samþykktir af byggingaryfirvöldum.