


BJARKAVELLIR 1A HAFNARFIRÐI.

Varðandi frekari málsetningar, sjá sérteikningar aðalhönnuðar í mkv. 1:50.
Séruppdrættir skulu unnir þegar aðaluppdrættir hafa verið samþykktir af byggingaryfirvöldum.

**Öryggissvæði slökkviliðs.
Frágangur skal uppfylla
ákvæði
byggingareglugerðar
63.gr.**

Samþykkt þann
19 MAR 2008
Byggingafráunni í Hafnarfirði
Fh. Jón Sigurðsson

Úr Gildi

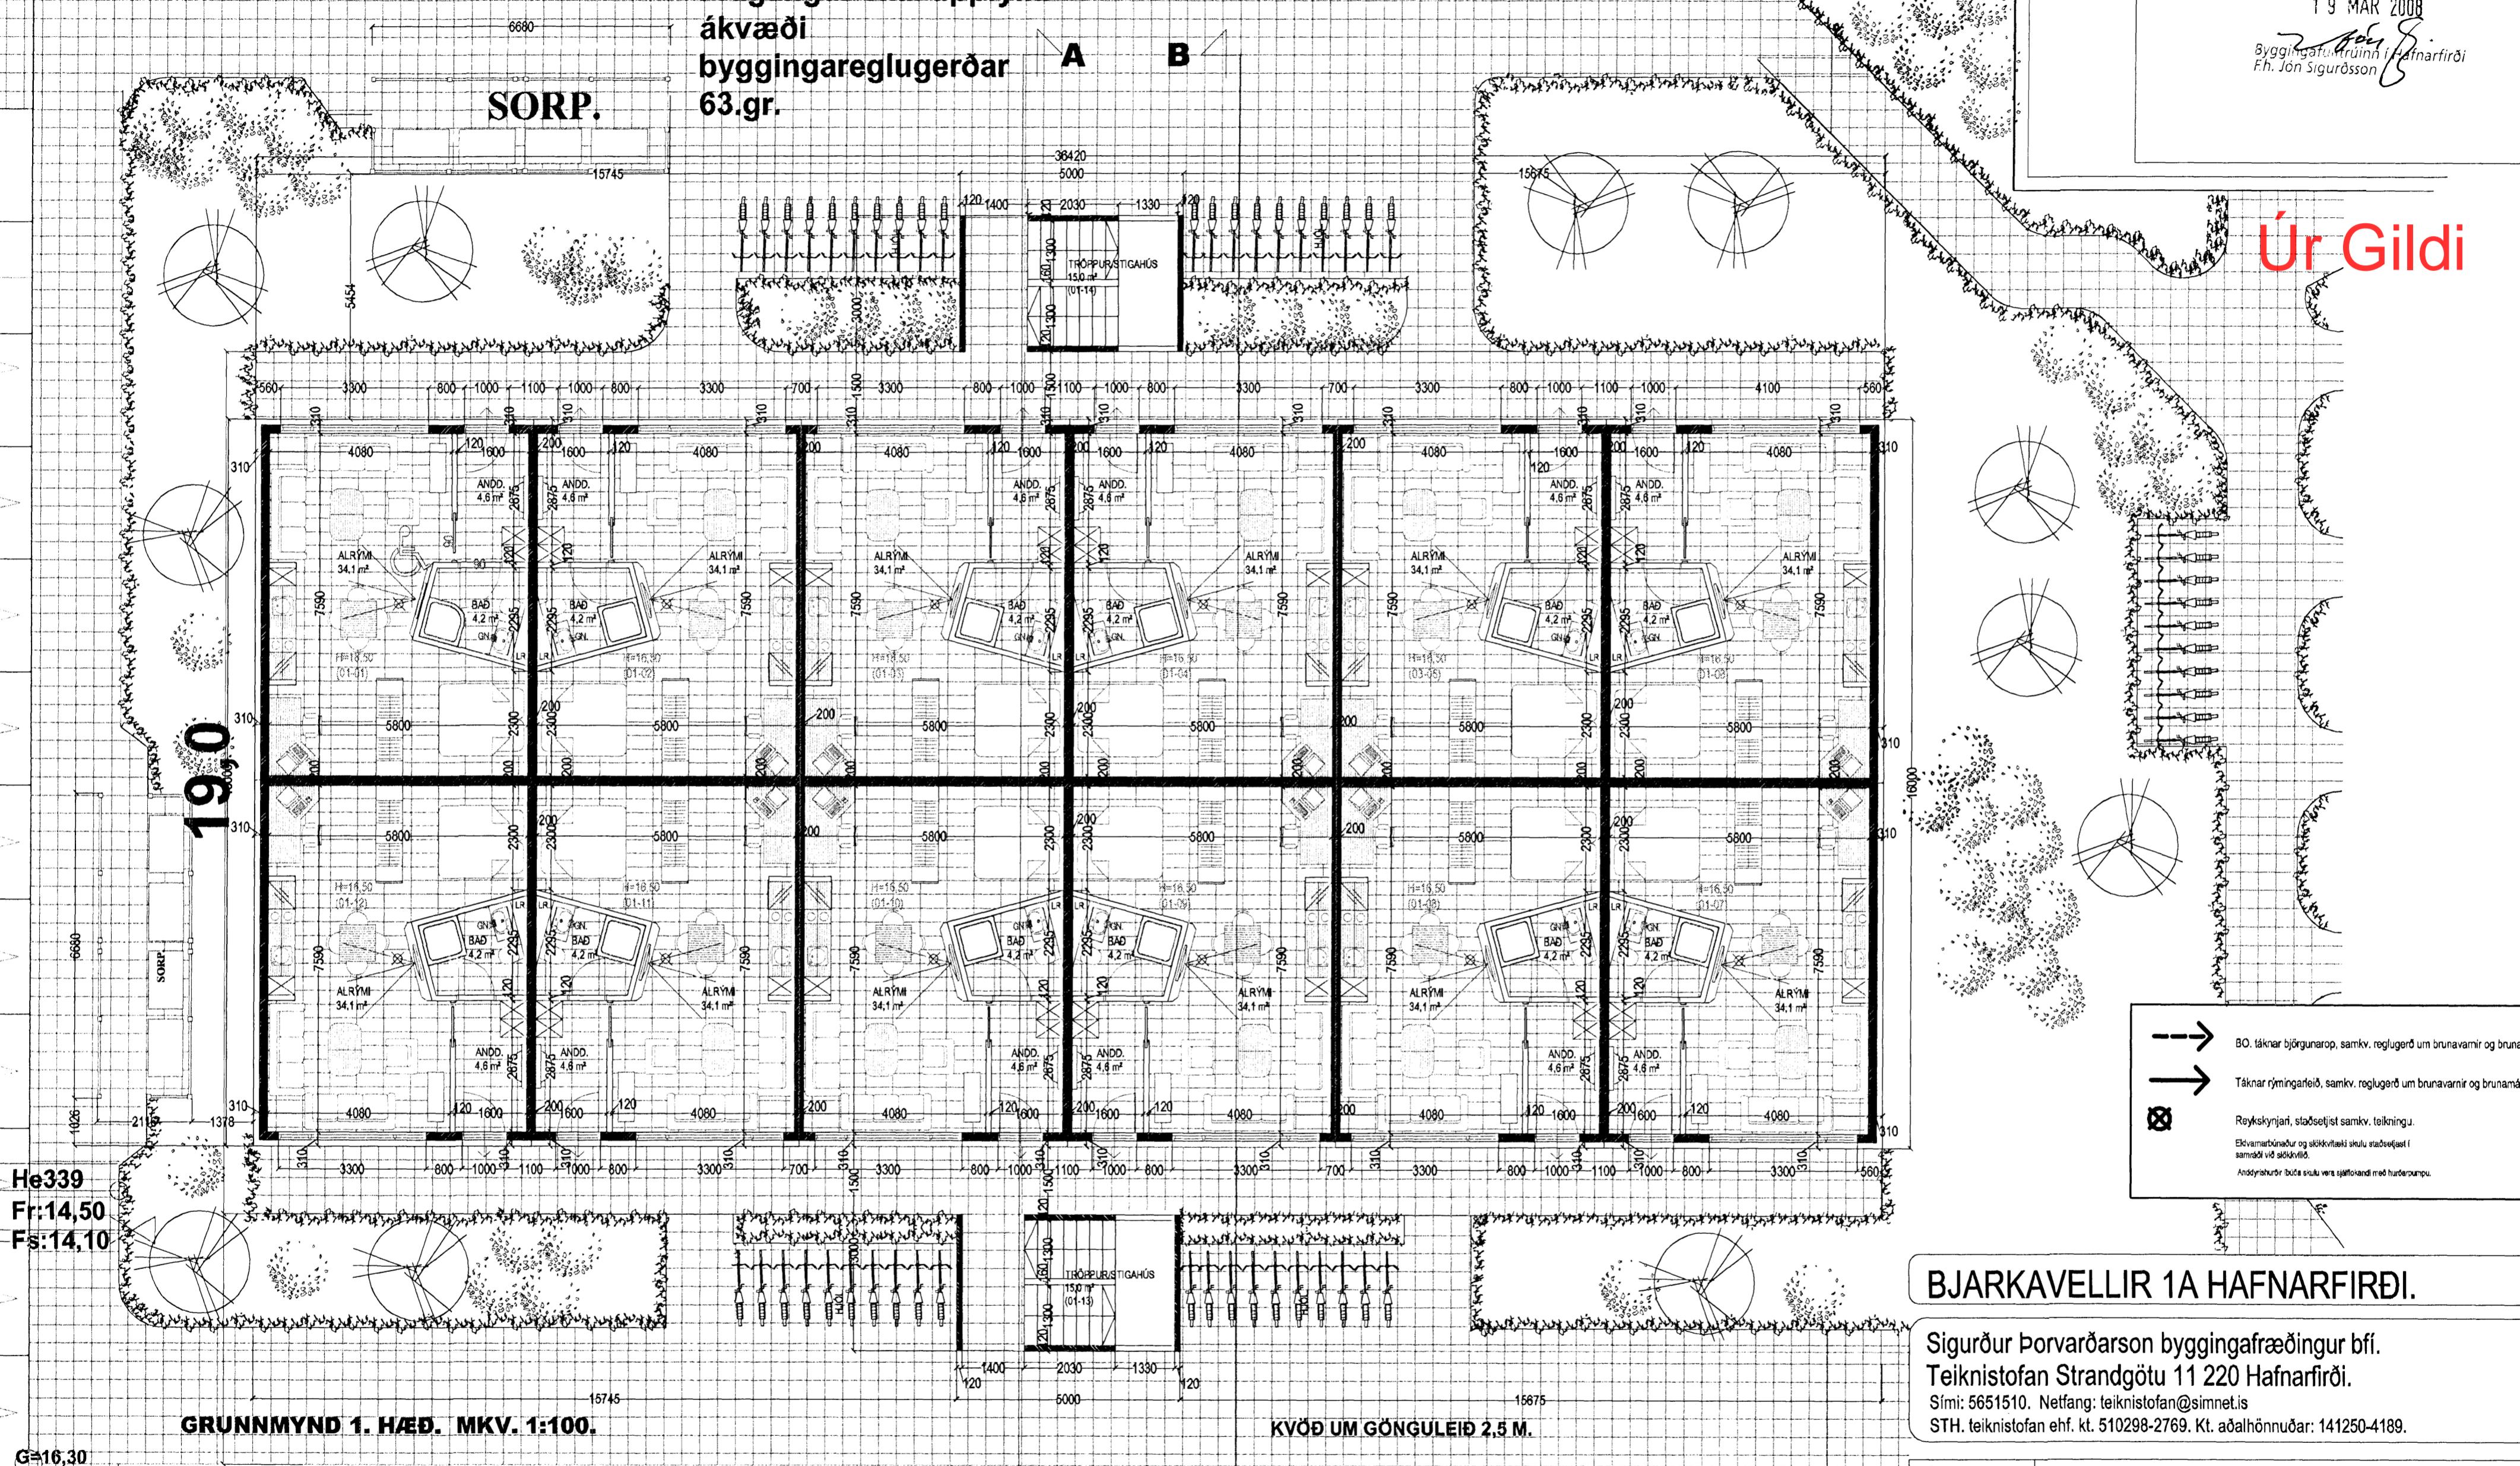

- BO. táknar björgunarpíp, samkv. reglugerð um brunavarnir og brunamál.
- Táknar rýmingarfeð, samkv. reglugerð um brunavarnir og brunamál.
- ⊗ Reykskyrnari, staðsetjst samkv. teikningu.
- Elvvarmbúnaður og skikkvataki skulu staðsetjast í samræmi við skikkvilið.
- Andlykturhúsið búið skal vera sýðfjórðandi með handrömpum.

Hé339
Fr:14,50
Fs:14,10

GRUNNMYND 1. HÆÐ. MKV. 1:100.


KVÖÐ UM GÖNGULEIÐ 2,5 M.

BJARKAVELLIR 1A HAFNARFIRÐI.

Sigurður Þorvarðarson byggingafræðingur bfi.
Teiknistofan Strandgötu 11 220 Hafnarfirði.
Sími: 5651510. Netfang: teiknistofan@simnet.is
STH. teiknistofan ehf. kt. 510298-2769. Kt. aðalhönnuðar: 141250-4189.

KVÖÐ VEGNA BRUNAVARNA:
SÚ KVÖÐ HVÍLIR Á ÍBÚÐUNUM AÐ Í ÞEIM SKULI VERA HEIMILISÚÐAKERFI AF VIÐURKENDRI GERÐ, SEM TENGT SKAL VIÐURKENDRI VAKTSTÖÐ ÚTI Í BÆ.
ÞÁ SKAL ÞAÐ VERA VOTTAÐ AÐ UM KERFISBUNDIÐ EFTIRLIT Á BRUNAVARNARKERFINU SÉ AÐ RÆÐA.
AUK ÞESSA SKAL ÞINGLÝST ÞEIRRI KVÖÐ AÐ ÍBÚÐIRNAR SÉU Í EIGU EINS AÐILVA FYRIRTÆKIS.

Varðandi frekari málsetningar, sjá sérteikningar aðalhönnuðar í mkv. 1:50.
Séruppdrættir skulu unnir þegar aðaluppdrættir hafa verið samþykktir af byggingaryfirvöldum.

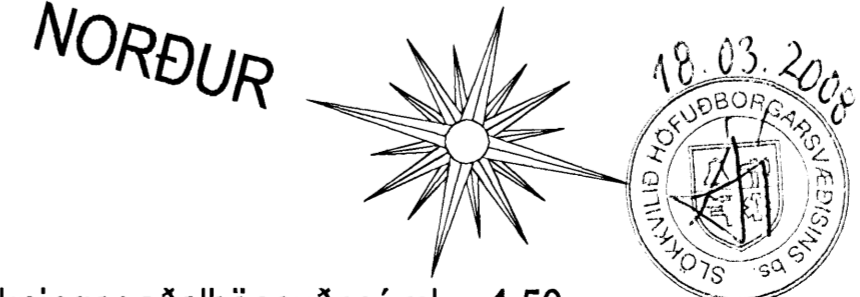

Skýringar:	Aðaluppdráttur.
Teikning:	Grunnmynd 1. hæð
Mælikvarði:	1 : 100.
Undirskrift:	<i>16/3 08 [Signature]</i>
Blað nr: 1 af 9.	Dagsetning: 27. júlí 2007
Breytt:	