



snið B-B

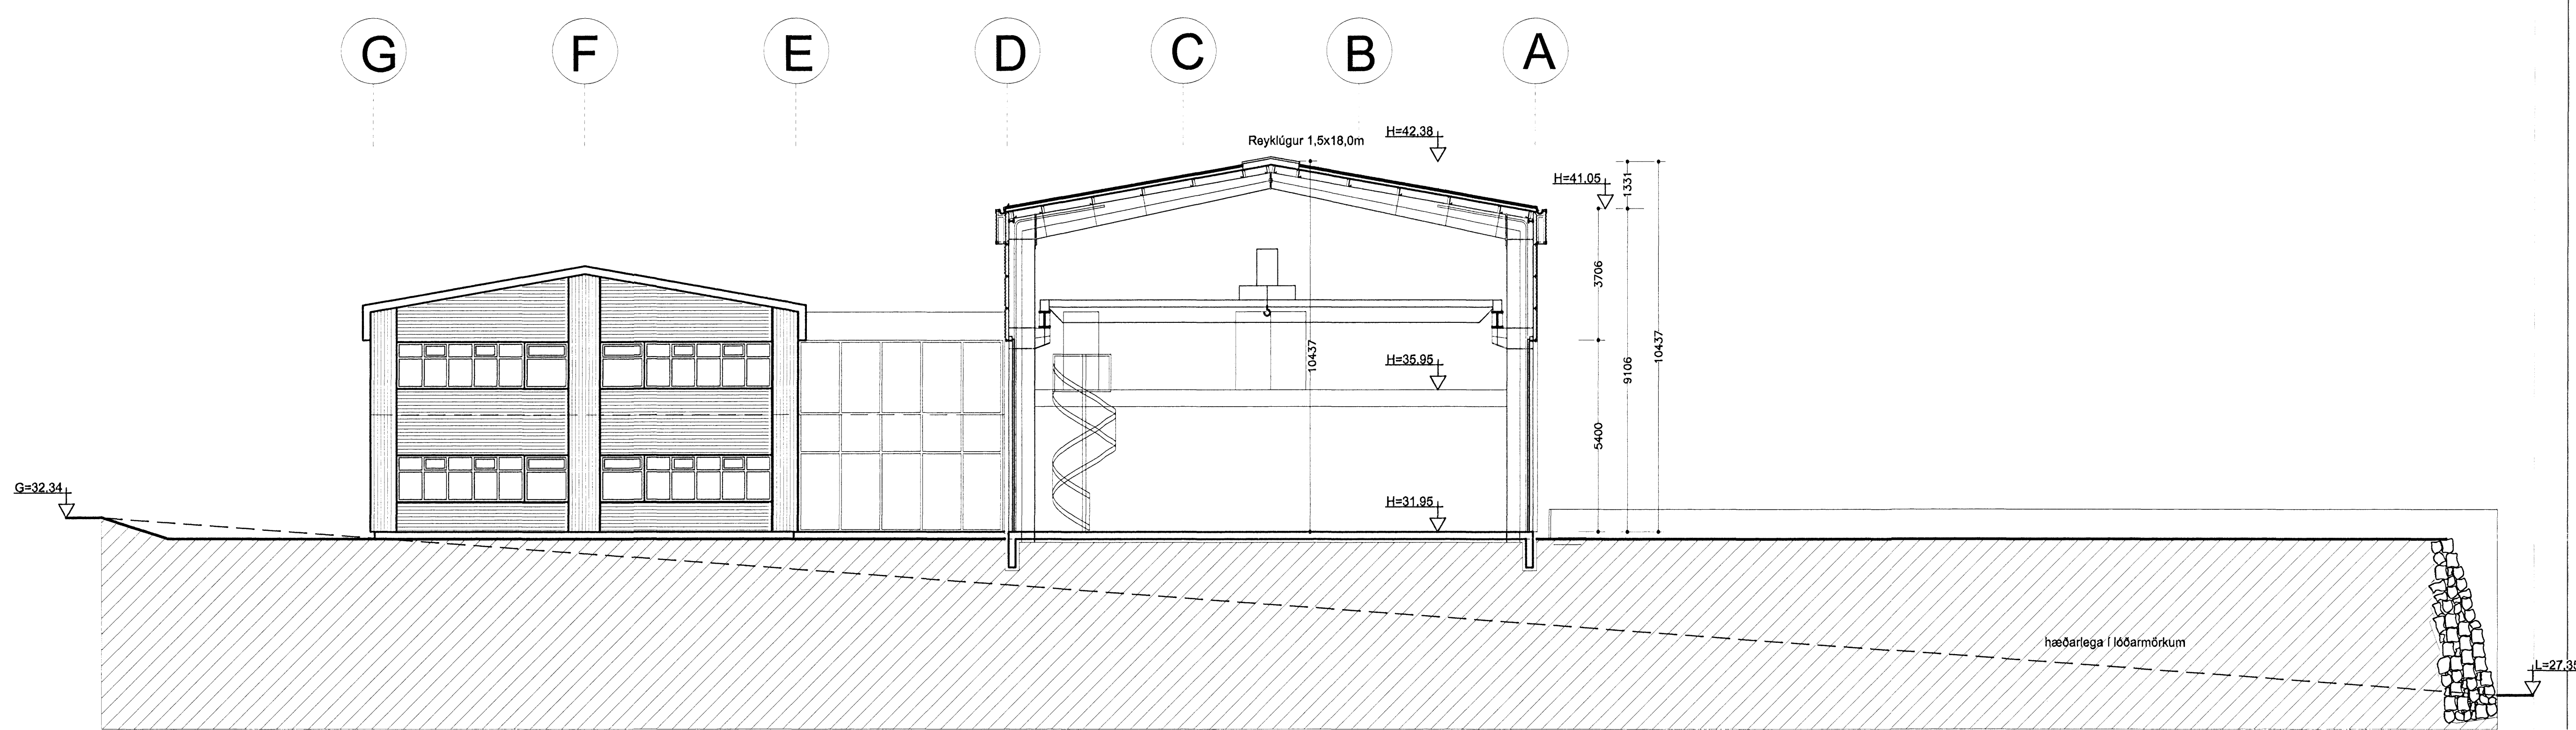

snið A-A

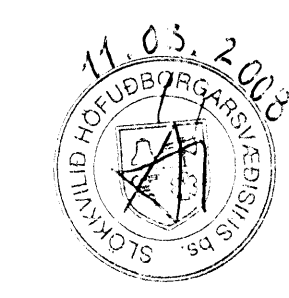

RST Net Álhelli 6

Snið A-A og snið B-B		kvæði: 1:100	telkn. nr. 6
Ágúst Þórðarson byggingafræðingur bfl sími 554 2241, 893 8601 fax 554 2231 netf. rymi@siandia.is	kl. 041051-4509	dags: 10.01.2008	breytt: 07.03.2008
Ingi Gunnar Þórðarson byggingafræðingur bfl sími 554 3523, 897 3523 fax 554 3523 netf. igth@simnet.is	kl. 280453-3239		
Sníðjuvegur 11E 200 Kópavogur			

Breytt dags.	Eðli breytinga	Breytt dags.	Eðli breytinga	Breytt dags.	Eðli breytinga	Breytt dags.	Eðli breytinga	Breytt dags.	Eðli breytinga	Breytt dags.	Eðli breytinga
								07.03.2008			Tengibygging v/ llytu