
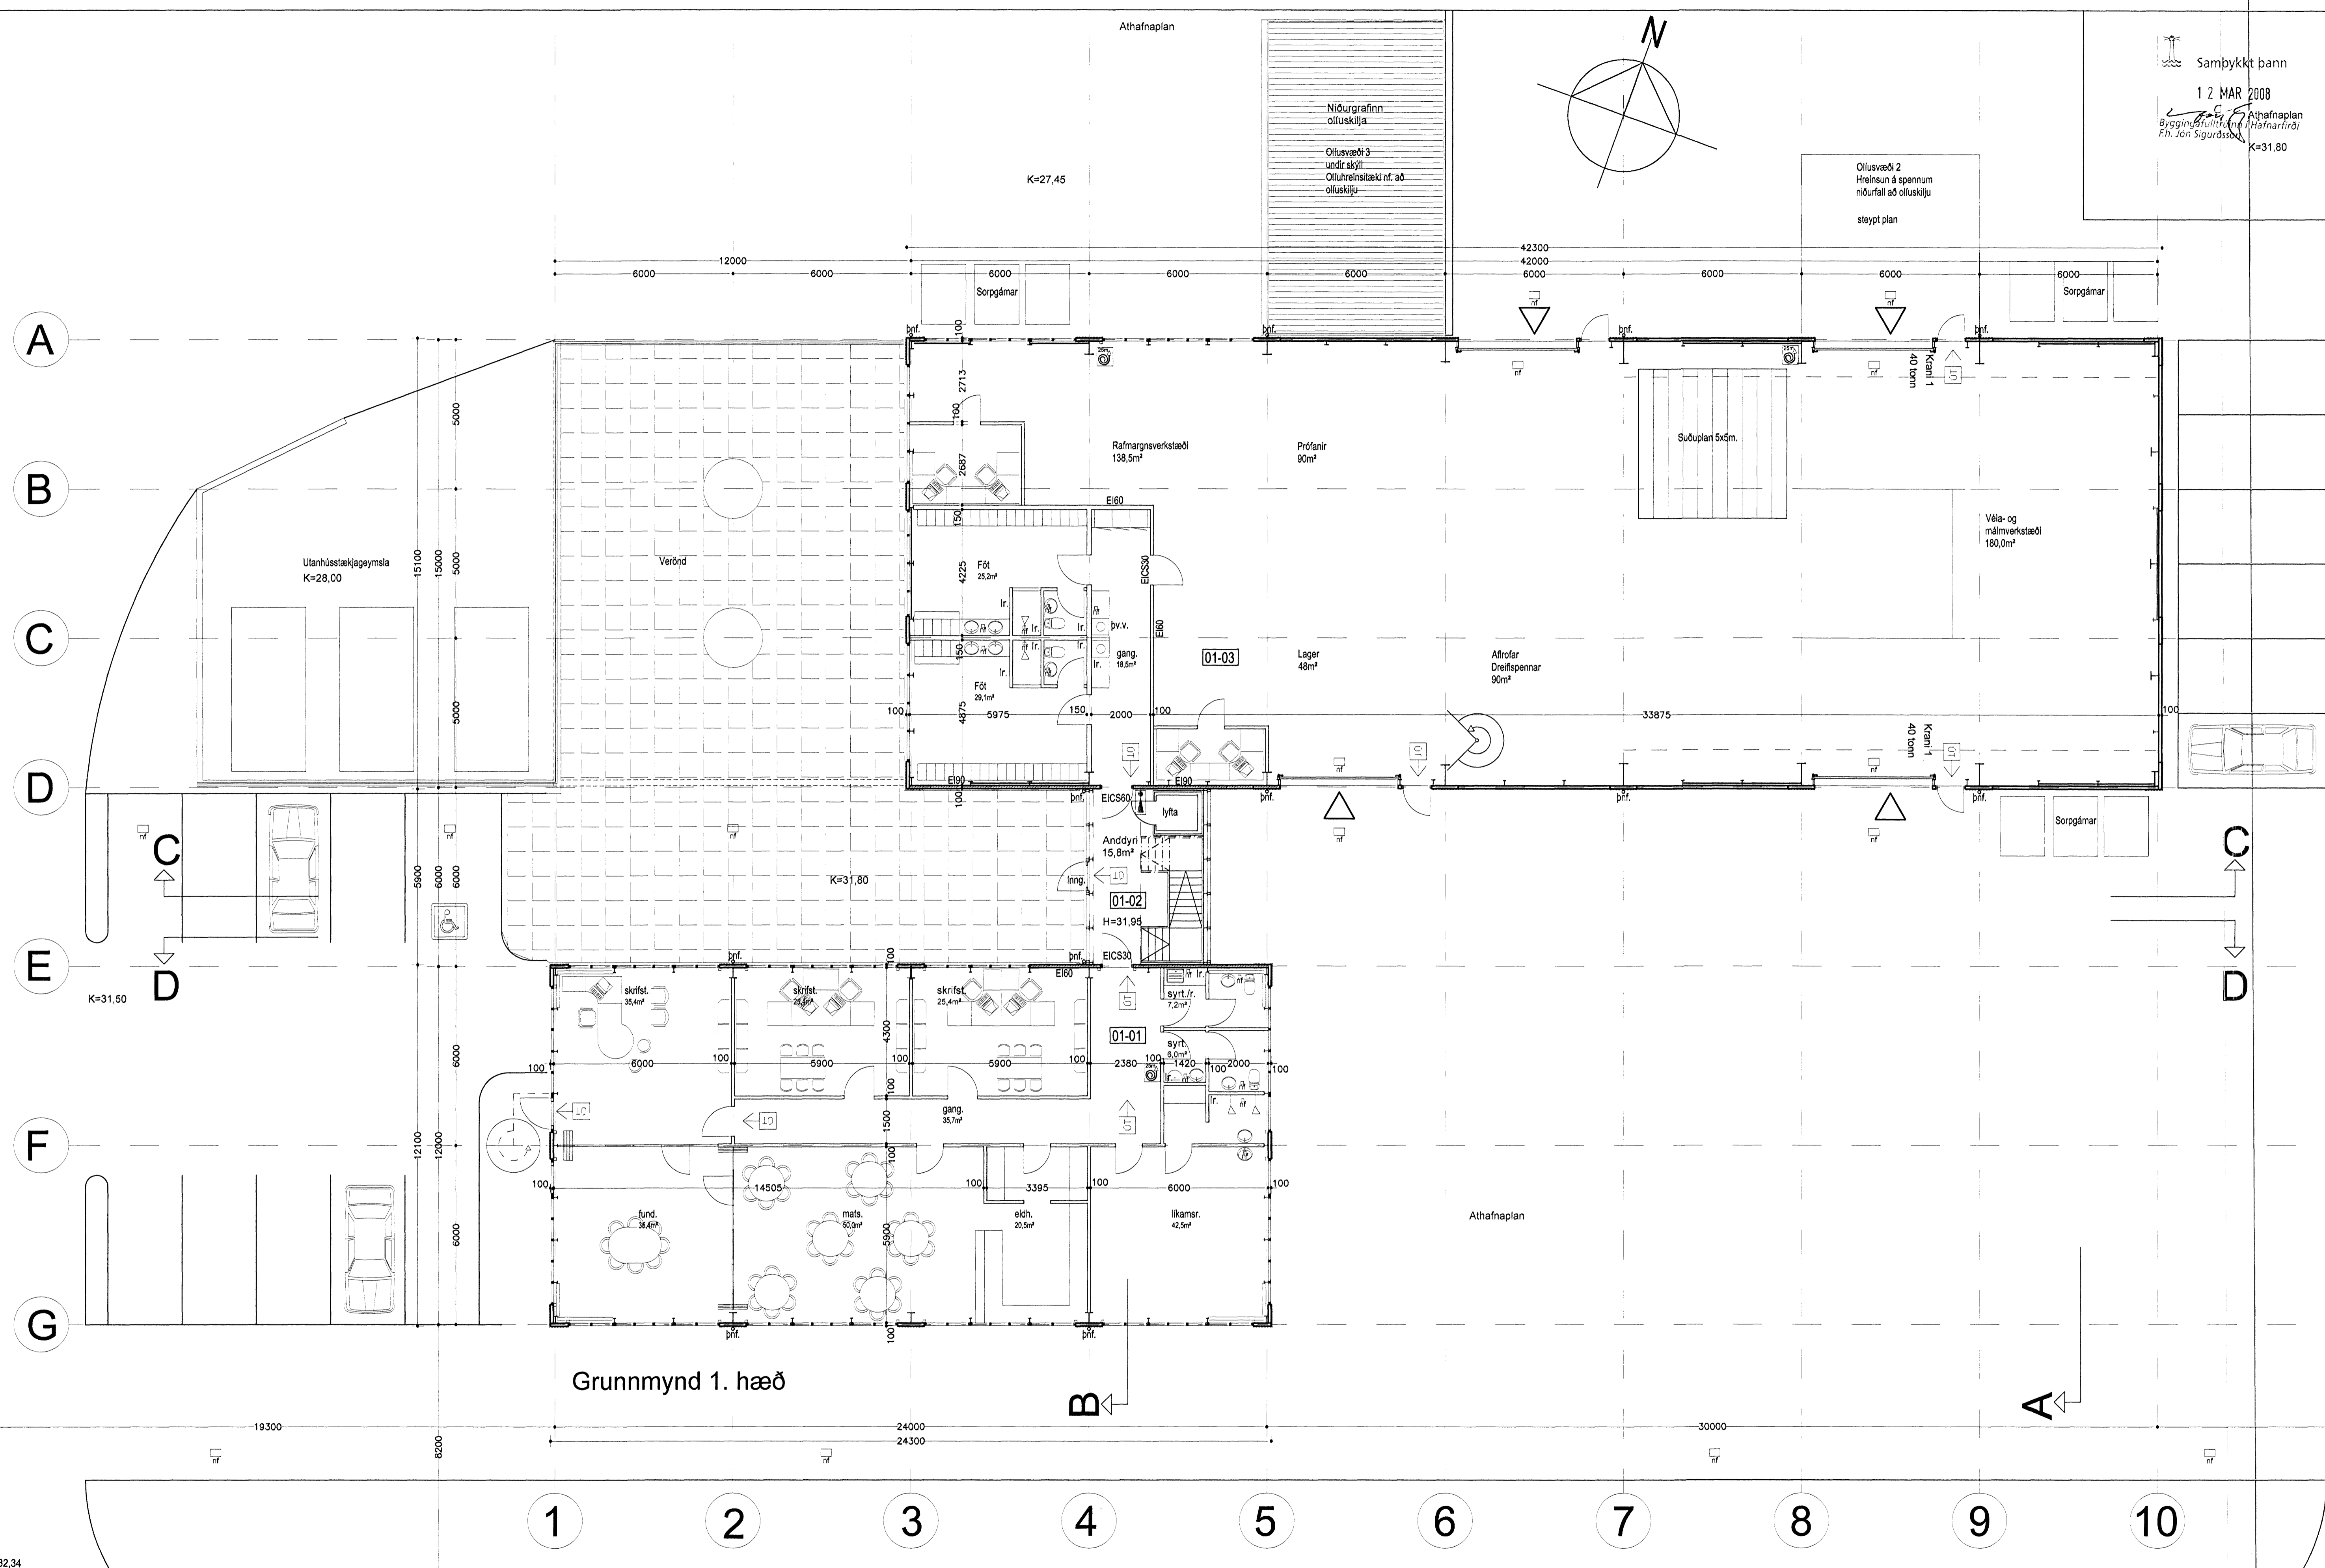


Samþykkt þann
 12. MAR 2008
 Athafnaplan
 Byggingáskilningur Athafnaríðs
 Fh. Jón Sigurðsson
 K=31,80

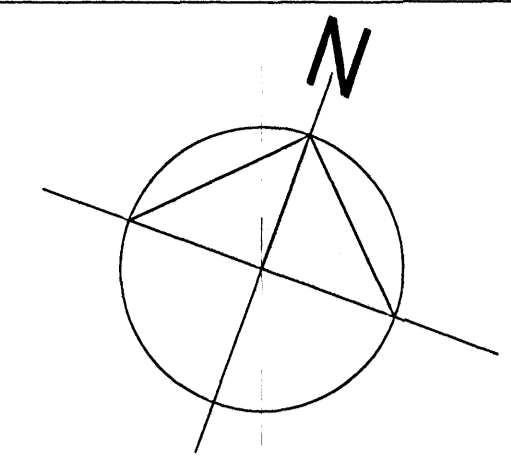

Grunnmynd 1. hæð

KVÖÐ UM SAMEIGNILEGAN INNAKSTUR
 KVÖÐ UM SAMEIGNILEGAN INNAKSTUR

12.03.2008
 H. H. H. H.
 HEILBRIGDISEFTIRLITIS
 HAFNARFIJARDAR-
 OG KÖPAVÖGSSVÆDIS
 Gæðingur 1-210 Garðabæ
 Páll Stefánsson



RST Net Álfréllu 6

Grunnmynd 1. hæð

Ágúst Þórðarson byggingafræðingur bfr kt. 041051-4509
 sími 554 2241, 893 8601 fax 554 2231 netf. rym@islandia.is
 Ingi Gunnar Þórðarson byggingafræðingur bfr kt. 280453-3239
 sími 554 3523, 897 3523 fax 554 3523 netf. igh@simnet.is
 Smiðjuvegur 11E 200 Kópavogur

kvart:	1:100	tekn. nr.	4
daga:	10. 01. 2008	breytt:	07. 03. 2008

Breytt dags.	Eðli breytinga	Breytt dags.	Eðli breytinga	Breytt dags.	Eðli breytinga	Breytt dags.	Eðli breytinga	Breytt dags.	Eðli breytinga	Breytt dags.	Eðli breytinga
										07. 03. 2008	Tengibygging v/ lyftu