


L=27,35

Samþykkt þann
12 MAR 2008
Byggingarritunin Hálfirði
F.H. Jón Sigurðsson

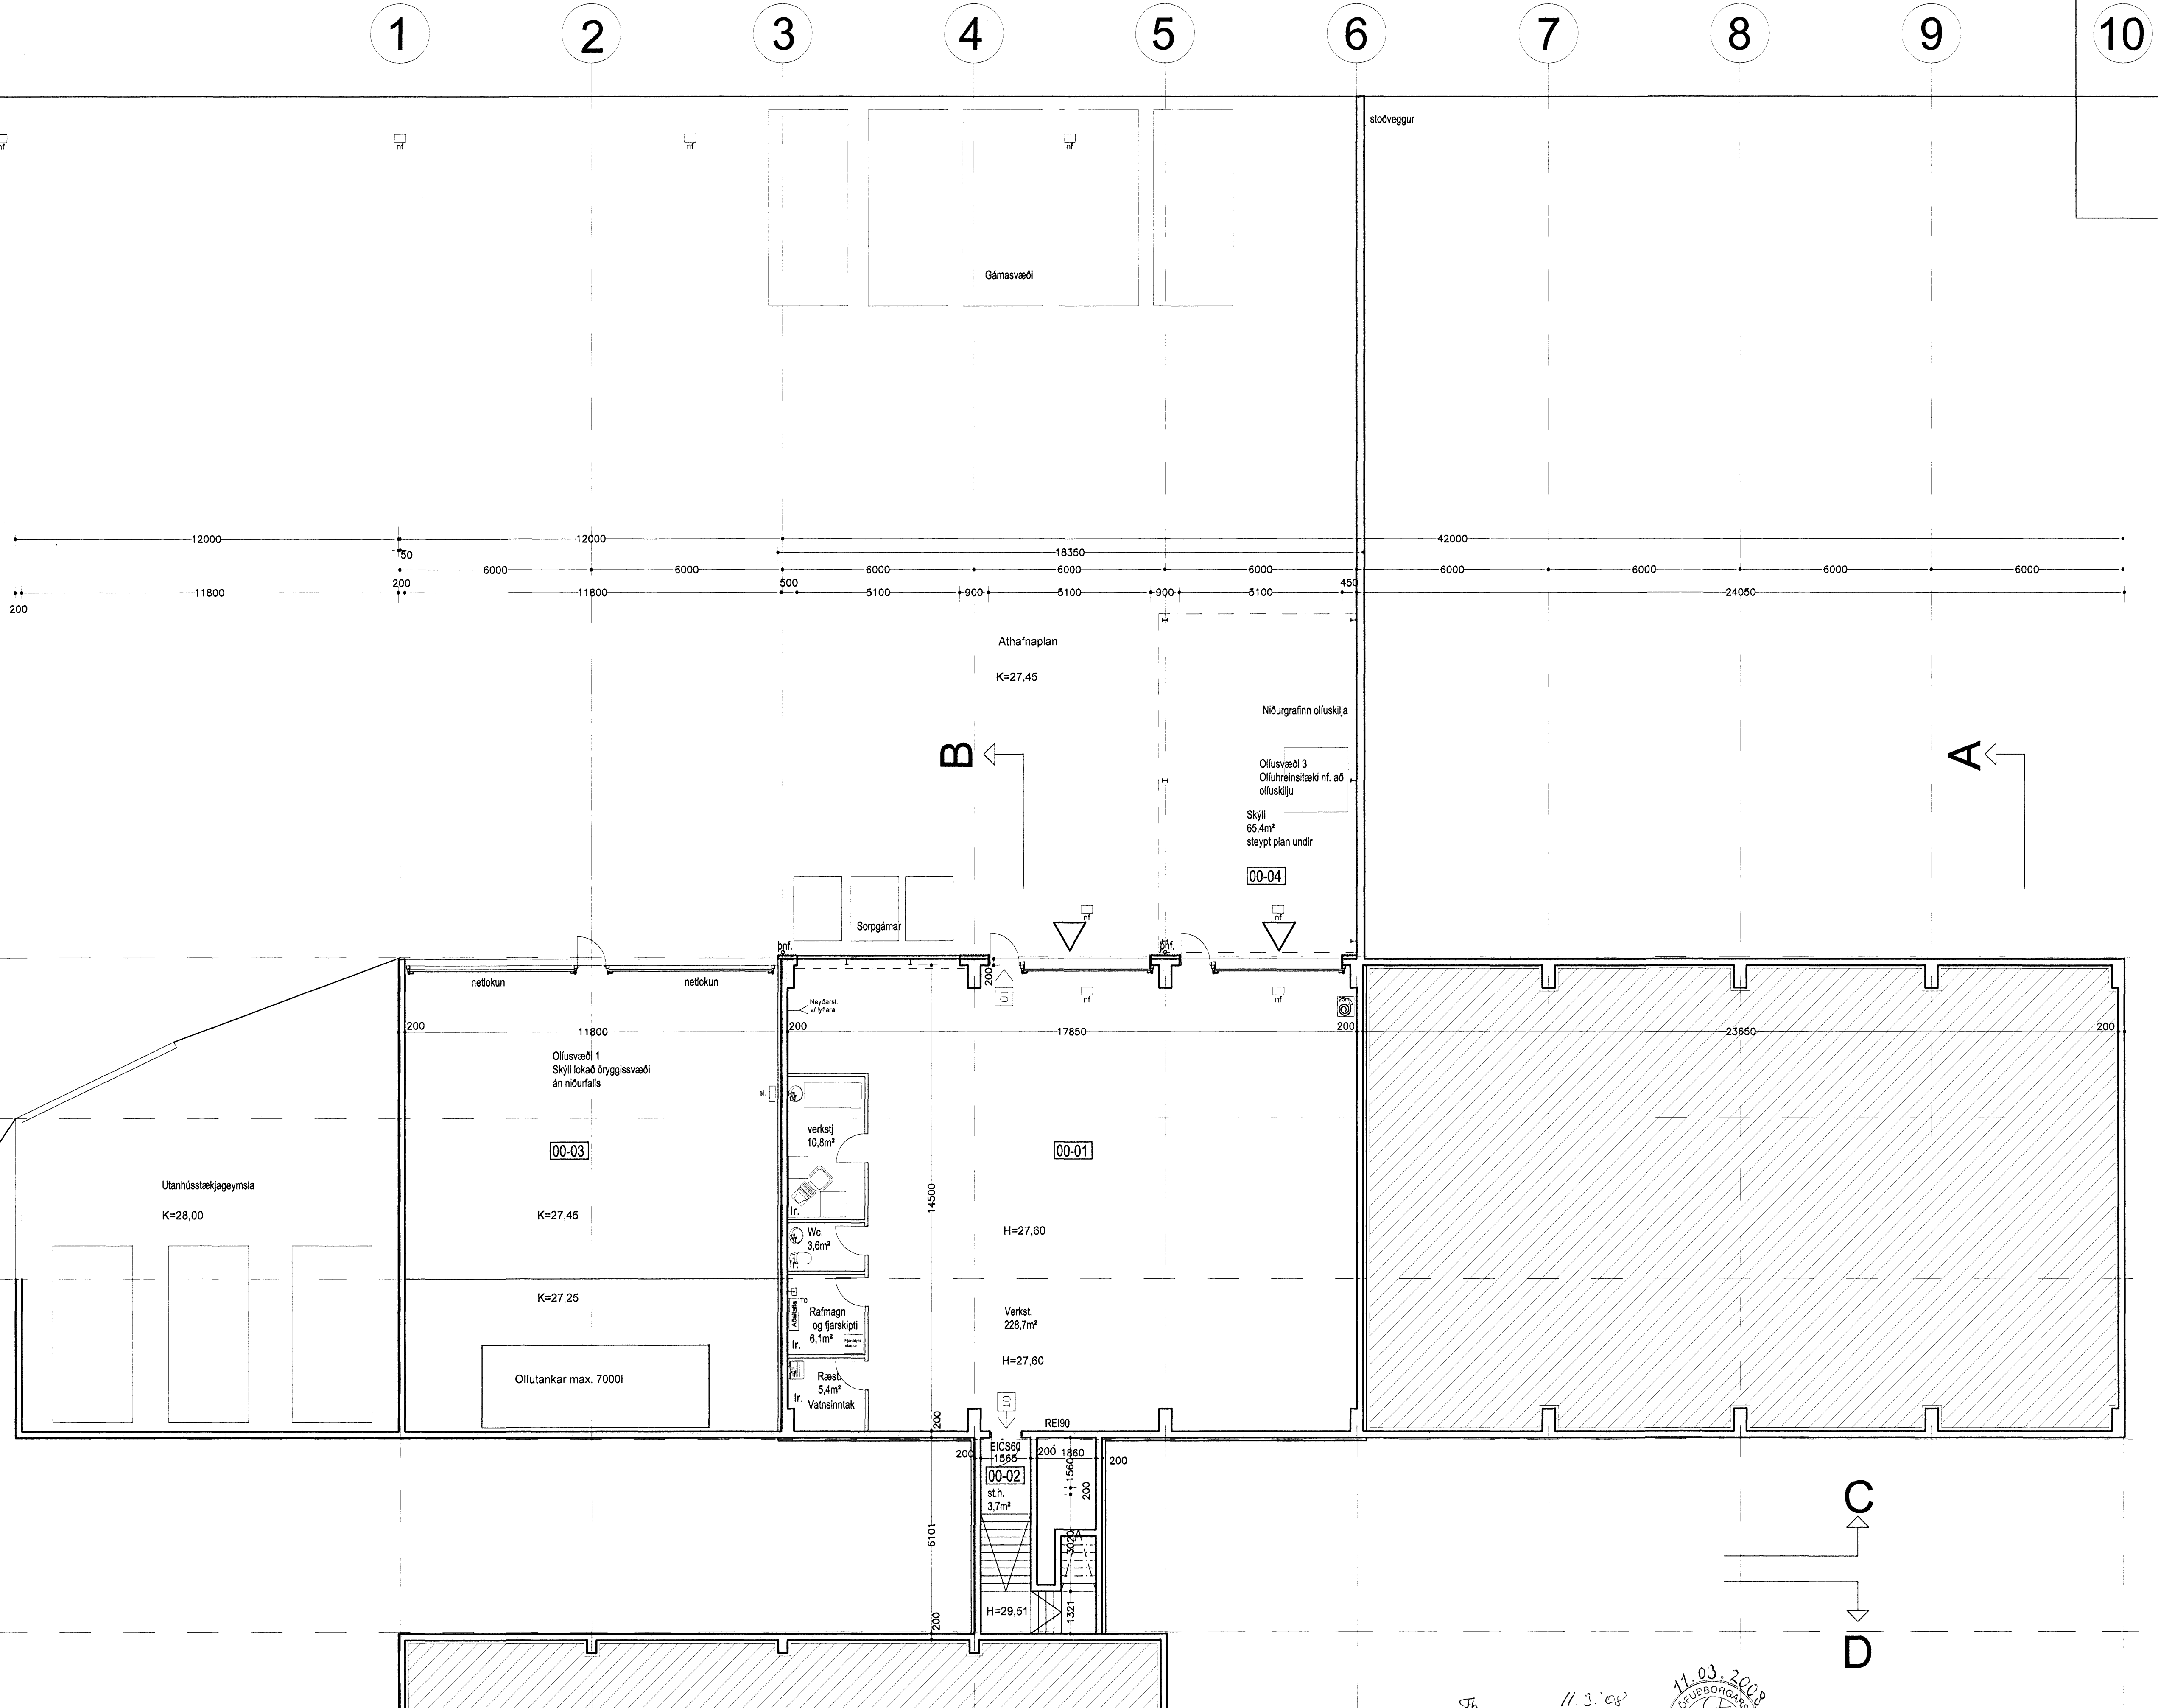

A

B

C

D

E

B

A

C

D

11.3.08
HEILBRIGGISEFTIRLIT
HAFNARFJARDAR-
OG KÖRVAÐISSV. EÐIS
Garðaborg 7 - 210 Garðabæ
K. Sigurðsson

17.03.2008
SÍÐVILJÓFURBORGADEIÐING
SÍÐVILJÓFURBORGADEIÐING

RST Net Álfrhelli 6

Grunnmynd kjalára
 Agúst Þórðarson byggingafræðingur bfl kt. 041051-4509
 sími 554 2241, 893 8601 fax 554 2231 netf. rym@landia.is
 Ingi Gunnar Þórðarson byggingafræðingur bfl kt. 280453-3239
 sími 554 3523, 897 3523 fax 554 3523 netf. igh@simnet.is
 Smiðuvegur 11E 200 Kópavogur

kvarði:	1:100	teikn. nr.	3
dags:	10.01.2008	breytt:	07.03.2008

Breytt dags.	Eðli breytinga	Breytt dags.	Eðli breytinga	Breytt dags.	Eðli breytinga	Breytt dags.	Eðli breytinga	Breytt dags.	Eðli breytinga	Breytt dags.	Eðli breytinga	Breytt dags.	Eðli breytinga
										07.03.2008	Tengibygging v/lyftu		